


- Confini Comunali
- Foggia
- San Severo
- Lucera
- Rignano Garganico
- Centrale Agrovoltaica
- Moduli FV
- Recinzione
- Connessione
- Cavidotto MT
- Cabina di sezionamento
- Cavidotto AT
- Stazione Terna
- Ampliamento S.E. Terna
- Cabina di consegna

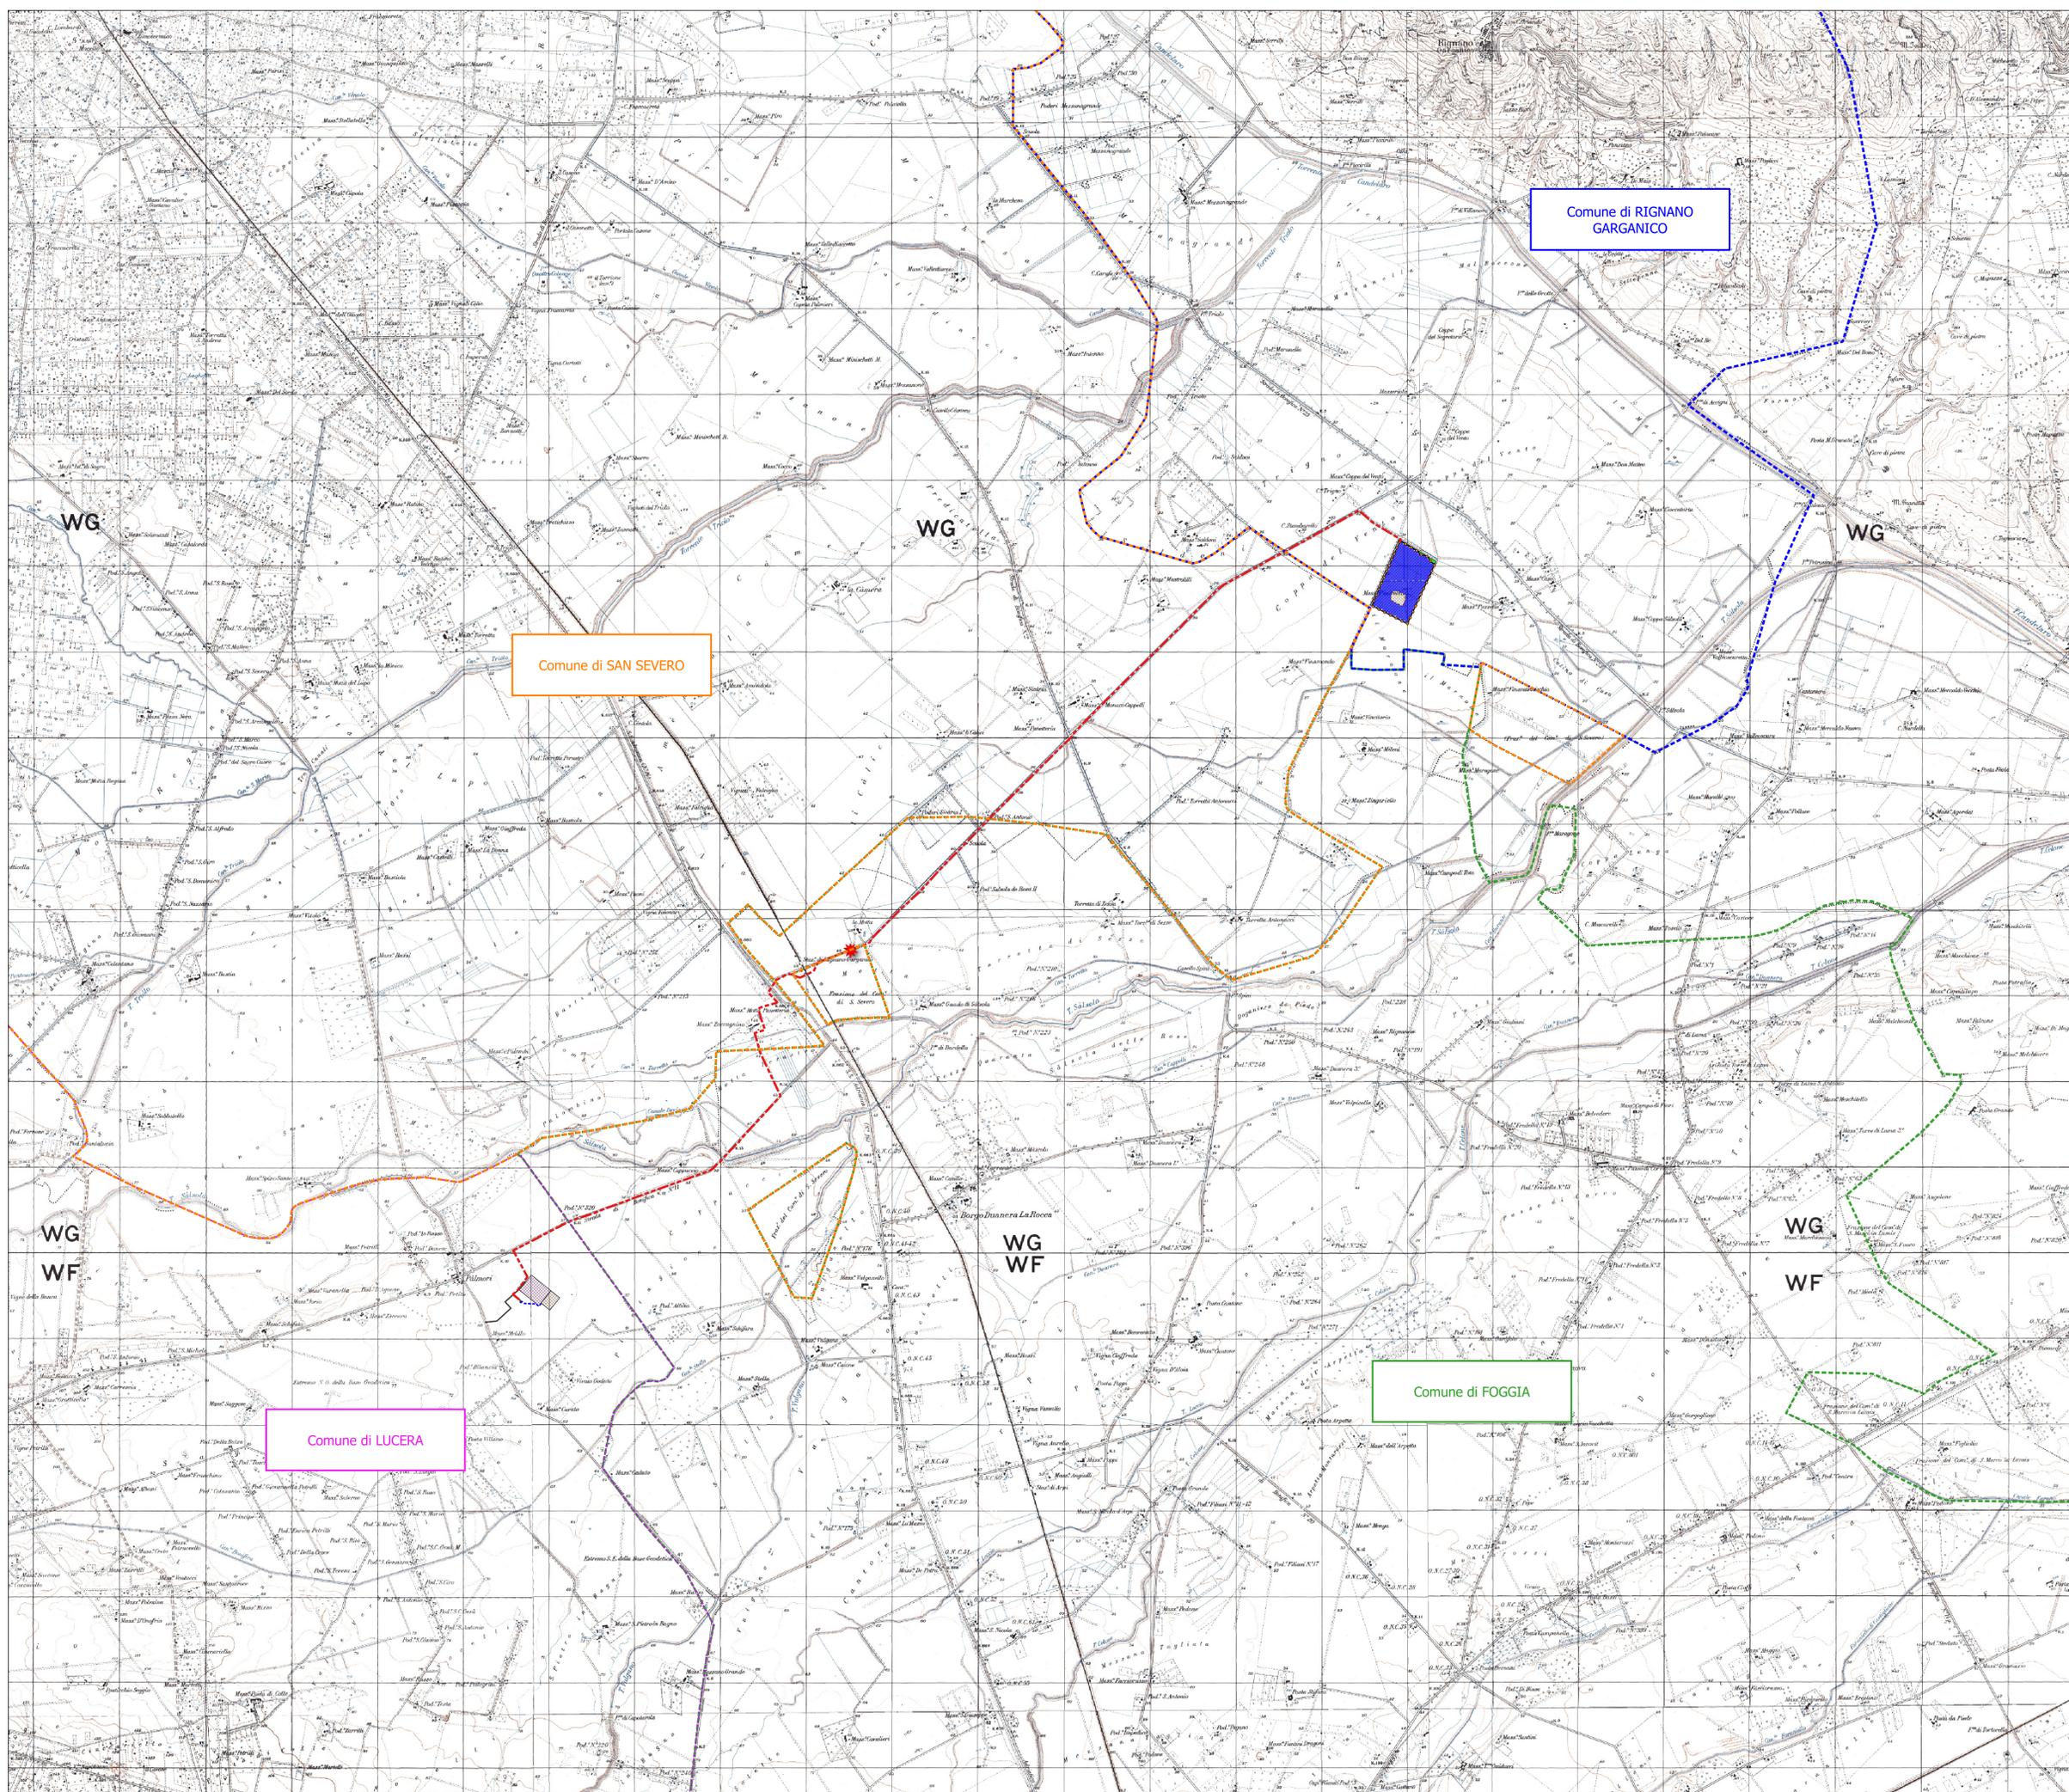


REGIONE PUGLIA


PROVINCIA DI FOGGIA


COMUNE DI RIGNANO GARGANICO

AGROVOLTAICO "COPPA DEL VENTO"

Progetto per la costruzione e l'esercizio di un impianto agrovoltaico per la produzione di energia elettrica da fonte fotovoltaica e delle relative opere ed infrastrutture connesse, della potenza elettrica di 33,86796 MW DC e 33,00 MW AC, con contestuale utilizzo del terreno ad attività agricola di qualità e apicoltura, da realizzare nel Comune di Rignano Garganico (FG) in località "Coppa del vento"

PROGETTO DEFINITIVO

Proprietario dell'impianto FV:
ILOS
INE COPPA DEL VENTO S.R.L.
Piazza di Sant'Anastasia n. 7, 00186, Roma (RM)
PEC: inecoppadavento@iogsistem.it

CHIERICONI SERGIO
Documento firmato digitalmente, ai sensi del D.Lgs. 28/12/2000 n. 445 s.m.i. e del D.Lgs. 7/03/2005 n. 52 s.m.i.

Gruppo di progettazione:
Ing. Giovanni Montanarella - progettazione generale e progettazione elettrica
Arch. Giuseppe Pulizzi - progettazione generale e coordinamento gruppo di lavoro
Ing. Salvatore Di Croce - progettazione generale e studi di indagini strategiche e idrauliche
Dot. Arturo Urso - studi e progettazione agronomica
Ing. Angela Cuozzo - studio d'impatto ambientale e analisi territoriale
Geom. Donato Lentini - studio d'impatto ambientale e rilevamenti topografici
Dot. Geoligo Baldassarre F. La Tessa - studi e indagini geologiche, geotecniche e sismiche
Dot.ssa Archeologa Paola Guazzi - studi e indagini archeologiche
Ing. Nicola Robles - valutazione d'impatto acustico
Ing. Filippo A. Filippetti - valutazione d'impatto acustico

Proprietario del progetto agronomico e Coordinatore generale e progettazione:
M2 ENERGIA S.r.l.
Via C. D'Ambrasio n. 6, 71016, San Severo (FG)
m2energia@gmail.com - m2energia@pec.it
+39 0882 600963 - 340 853313

Elaborato redatto da:
Ing. Salvatore Di Croce
Ordine degli Ingegneri - Provincia di Potenza - n. 1733



Spazio riservato agli uffici:

GIANCARLO FRANCESCO DIMAURO
Documento firmato digitalmente, ai sensi del D.Lgs. 28/12/2000 n. 445 s.m.i. e del D.Lgs. 7/03/2005 n. 52 s.m.i.

Elaborato elaborato:
Corografia d'inquadramento dell'area su IGM

Codice elaborato:
PD01_03

N. progetto: FG09051	N. commessa:	Codice pratica:	Protocollo:	Scala: 1:25.000	Formato di stampa:
Redatto il: 28/11/2022	Revis. 01 del:	Revis. 02 del:	Revis. 03 del:	Approvato il:	Nome, file o identificatore: FG0901_PD01_03_CorografiaIGM