


- Centrale Agrovoltaica
- Moduli FV
- Recinzione
- Viabilità
- Connesione
- Cavidotto MT
- Cavidotto AT
- Stazione TERNIA
- Ampliamento S.E. TERNA
- Cabina di consegna
- Strada Stazione TERNIA

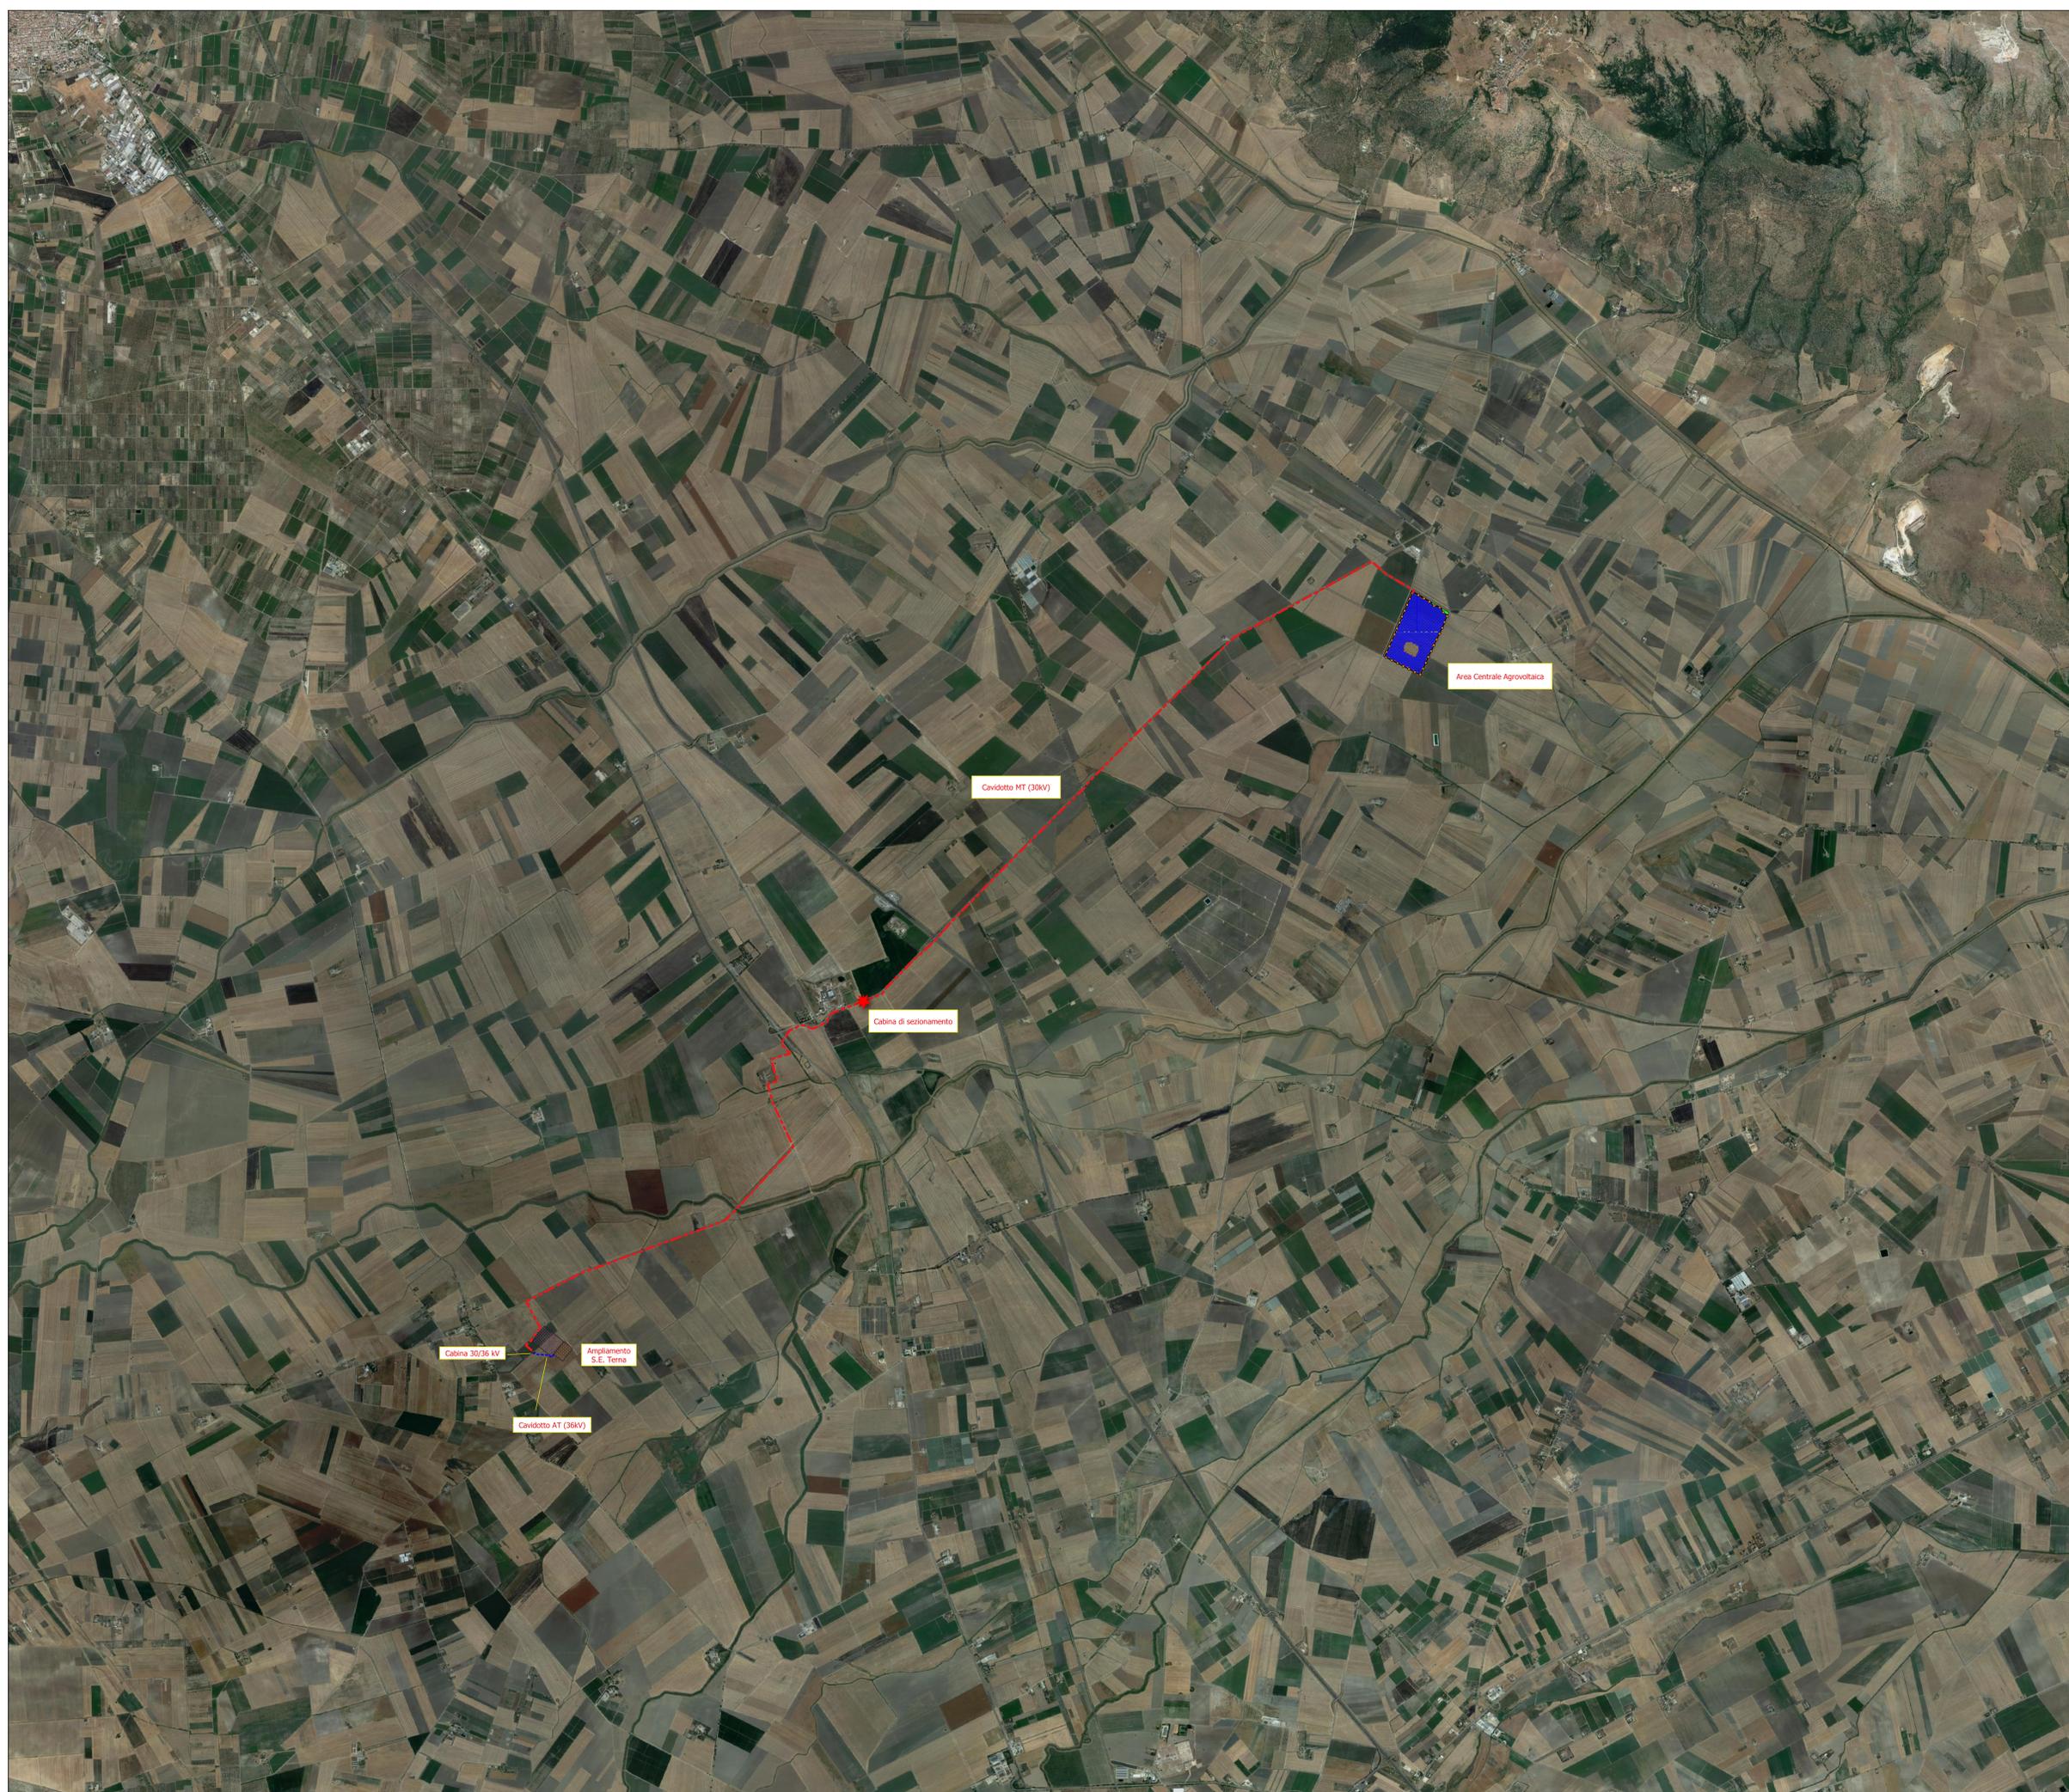

  
REGIONE PUGLIA

  
PROVINCIA DI FOGGIA

  
COMUNE DI RIGNANO GARGANICO

### AGROVOLTAICO "COPPA DEL VENTO"

*Progetto per la costruzione e l'esercizio di un impianto agrovoltaico per la produzione di energia elettrica da fonte fotovoltaica e delle relative opere ed infrastrutture connesse, della potenza elettrica di 33,86796 MW DC e 33,00 MW AC, con contestuale utilizzo del terreno ad attività agricole di qualità e apicoltura, da realizzare nel Comune di Rignano Garganico (FG) in località "Coppa del vento"*

**PROGETTO DEFINITIVO**

**Proponente dell'impianto FV:**

  
**ILOS**  
 IME COPPA DEL VENTO S.R.L.  
via G. Cesare, 10 - 71016 San Severo (FG)  
**IME COPPA DEL VENTO S.r.l.**  
Piazza di Sant'Anastasio n. 7, 00186 Roma (RM)  
IMECOPPADELVENTO@legalmat.it

**Gruppo di progettazione:**

Ing. **Giovanni Montanarella** - progettazione generale e progettazione elettrica  
 Arch. **Giuseppe Pulizzi** - progettazione generale e coordinamento gruppo di lavoro  
 Ing. **Salvatore Di Croce** - progettazione generale, studi e indagini strategiche e idrauliche  
 Dott. **Arturo Urso** - studi e progettazione agronomica  
 Ing. **Angela Cuzzoni** - studio d'impatto ambientale e analisi territoriale  
 Geom. **Donato Lenzi** - studio d'impatto ambientale e rilievi topografici  
 Dott. **Georgio Baldassarre F. La Tessa** - studi e indagini geologiche, geotecniche e sismiche  
 Dott.ssa **Archaeologia Paola Guacci** - studi e indagini archeologiche  
 Ing. **Nicola Robbùs** - valutazione d'impatto acustico  
 Ing. **Filippo A. Filippetti** - valutazione d'impatto acustico

Documenti firmati digitalmente, ai sensi del D.Lgs. 28/12/2000 n. 445 s.m.i. e del D.Lgs. 7/03/2005 n. 82 s.m.i.

---

**Proponente del progetto agronomico e Coordinatore generale e progettazione:**

  
**M2 ENERGIA**  
 M2 ENERGIA S.r.l.  
Via C. D'Ambrasio n. 6, 71016, San Severo (FG)  
m2energia@gmail.com - m2energia@pec.it  
+39 0882 600963 - 340 8533113

**Elaborato redatto da:**  
 Ing. **Salvatore Di Croce**  
Ordine degli Ingegneri - Provincia di Potenza - n. 7733

Spazio riservato agli uffici:

---

**GIANCARLO FRANCESCO DIMAURO**  
Documento firmato digitalmente, ai sensi del D.Lgs. 28/12/2000 n. 445 s.m.i. e del D.Lgs. 7/03/2005 n. 82 s.m.i.

**Elaborato redatto da:**  
 Ing. **Salvatore Di Croce**  
Ordine degli Ingegneri - Provincia di Potenza - n. 7733

---

<b>PD</b>	Titolo elaborato: <b>Corografia d'inquadramento dell'area su Ortofoto</b>	Codice elaborato: <b>PD01_04</b>
N. progetto: FG09051	N. commessa: -	Formato di stampa: A0
Protetto il: 28/11/2022	Codice pratica: -	Nome, file o identificatore: FG0901_PD01_04_CorografiaOrtofoto
Revis. 01 del: -	Protocollo: -	Scala: 1:25.000
Revis. 02 del: -	Approvato il: -	
Revis. 03 del: -		