



Sistema di coordinate
UTM-WGS 1984 - fuso33

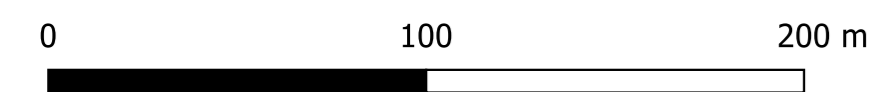

Legenda

- Viabilità interna di impianto
- Cabine Interne
- Campi Fotovoltaici
- Recinzione
- Partenza Cavidotto MT
- Sistemazione Agricola
- Aree di Mitigazione

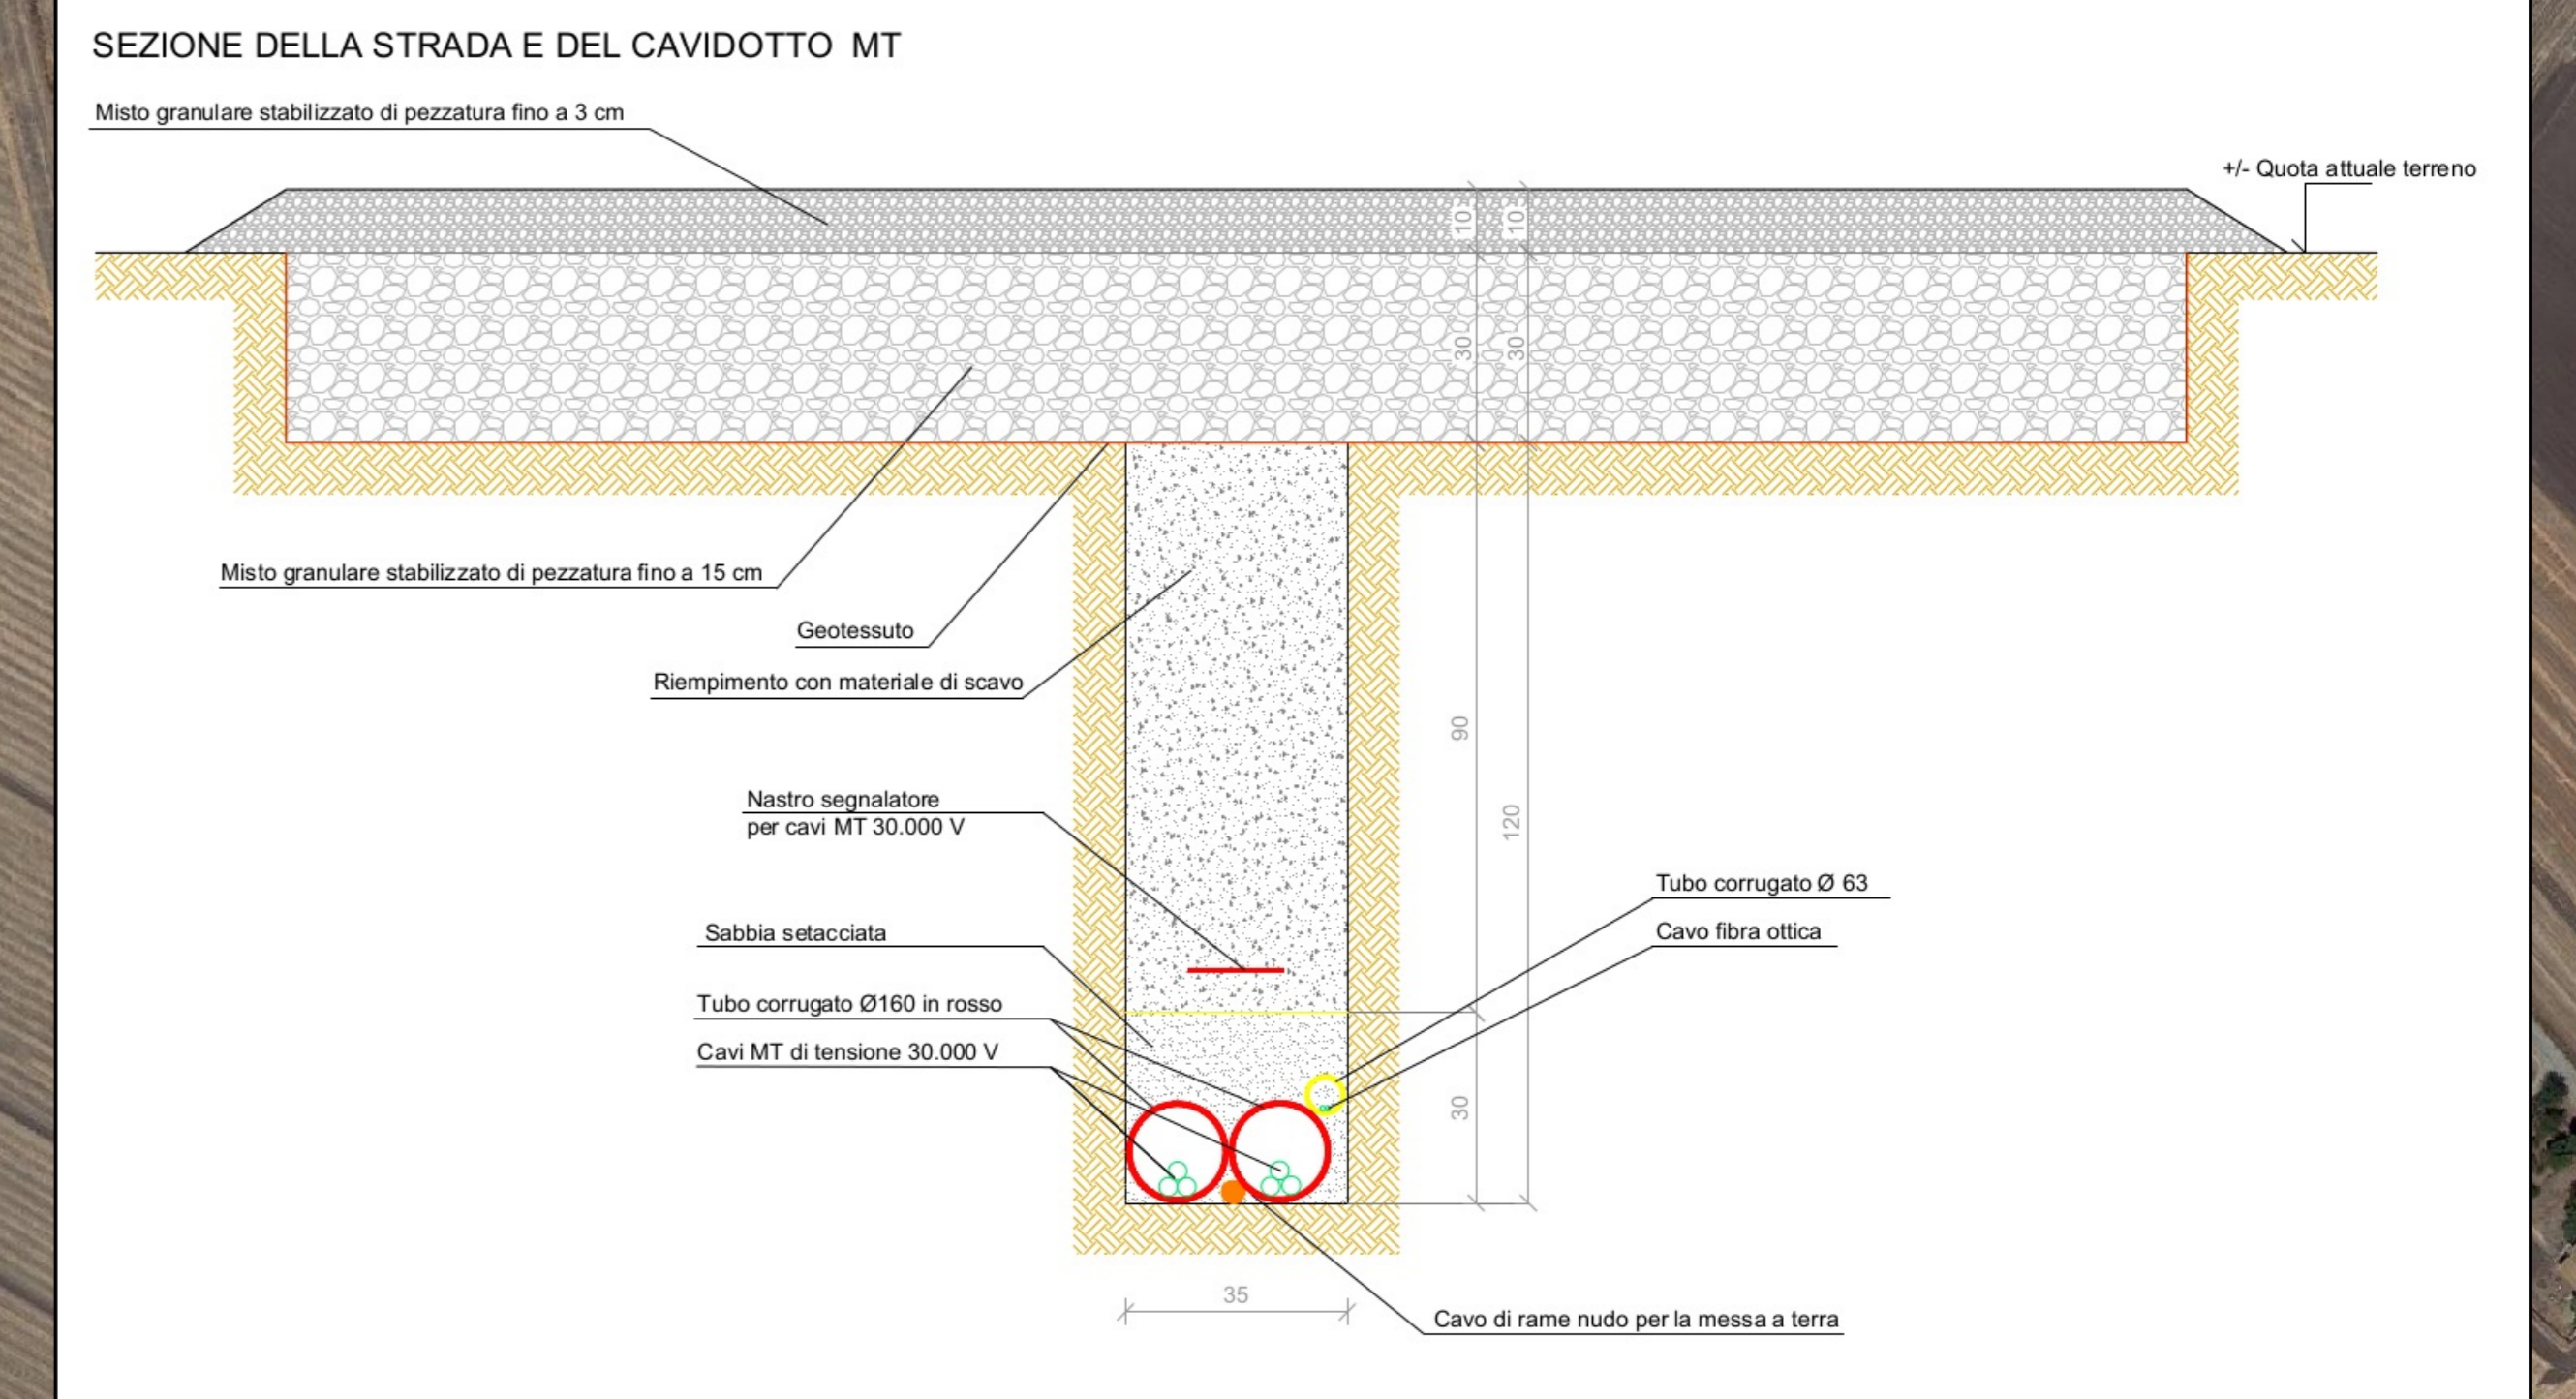

AGROVOLTAICO "COPPA DEL VENTO"

Progetto per la costruzione e l'esercizio di un impianto agrovoltaico per la produzione di energia elettrica da fonte fotovoltaica e delle relative opere ed infrastrutture connesse, della potenza elettrica di 33,96796 MW DC e 33,00 MW AC, con contestuale utilizzo del terreno ad attività agricole di qualità e apicoltura, da realizzare nel Comune di Rignano Garganico (FG) in località "Coppa del vento"

PROGETTO DEFINITIVO

Proponente dell'impianto FV:
ILOS
INE COPPA DEL VENTO S.R.L.
INE COPPA DEL VENTO S.R.L.
Piazza di Sant'Anastasia n. 7, 00196, Roma (RM)
PEC: inecoppavelventor@ingmail.it

Gruppo di progettazione:
Ing. Giovanni Montanarella - progettazione generale e progettazione elettrica
Arch. Giuseppe Pulziti - progettazione generale e coordinamento gruppo di lavoro
Ing. Salvatore Di Croce - progettazione generale, studi e indagini strutturali e sismiche
Dott. Arturo Urso - studi e progettazione agrovoltaica
Ing. Angela Cuonzo - studio d'impatto ambientale e analisi territoriali
Geom. Donato Lentini - studio d'impatto ambientale e rilievi topografici
Dott. Geolgo Baldassarre F. La Tessa - studi e indagini geologiche, geotecniche e sismiche
Dott.ssa Archeologia Piaola Guaschi - studi e indagini archeologiche
Ing. Nicola Robles - valutazione d'impatto acustico
Ing. Filippo A. Filippetti - valutazione d'impatto acustico

CHIERICONI SERGIO
Documento firmato digitalmente, ai sensi del D.Lgs. 28.12.2000 n. 445 s.m.i. e del D.Lgs. 7.03.2005 n. 82 s.m.i.

Proponente del progetto agronomico e Coordinatore generale e progettazione:
m2 energia
M2 ENERGIA S.r.l.
Via G. D'Ambrasio n. 6, 71016, San Severo (FG)
m2energia@gmail.com - m2energia@pec.it
+39 0882 650563 - 340 8533113

Elaborato redatto da:
Ing. Salvatore Di Croce
Città degli Ingegneri - Provincia di Potenza - n. 1733

Spazio riservato agli uffici:

GIANCARLO FRANCESCO DIMAURO
Documento firmato digitalmente, ai sensi del D.Lgs. 28.12.2000 n. 445 s.m.i. e del D.Lgs. 7.03.2005 n. 82 s.m.i.

PD	Titolo elaborato: Percorsi e viabilità		Codice elaborato: PD01_15	
N. progetto: FGORG01	N. commessa: -	Codice pratica: -	Protocollo: -	Scala: 1:2.000
Formato di stampa: A0	Redatto il: 28/11/2022	Revis. 01 del: -	Revis. 02 del: -	Revis. 03 del: -
Approvato il: -	Nome, Tit. o Identificativo: FGORG01_PD01_15_Viabilità			