




SEZIONE DELLA STRADA E DEL CAVIDOTTO MT - Tipo 1
SCALA 1:10

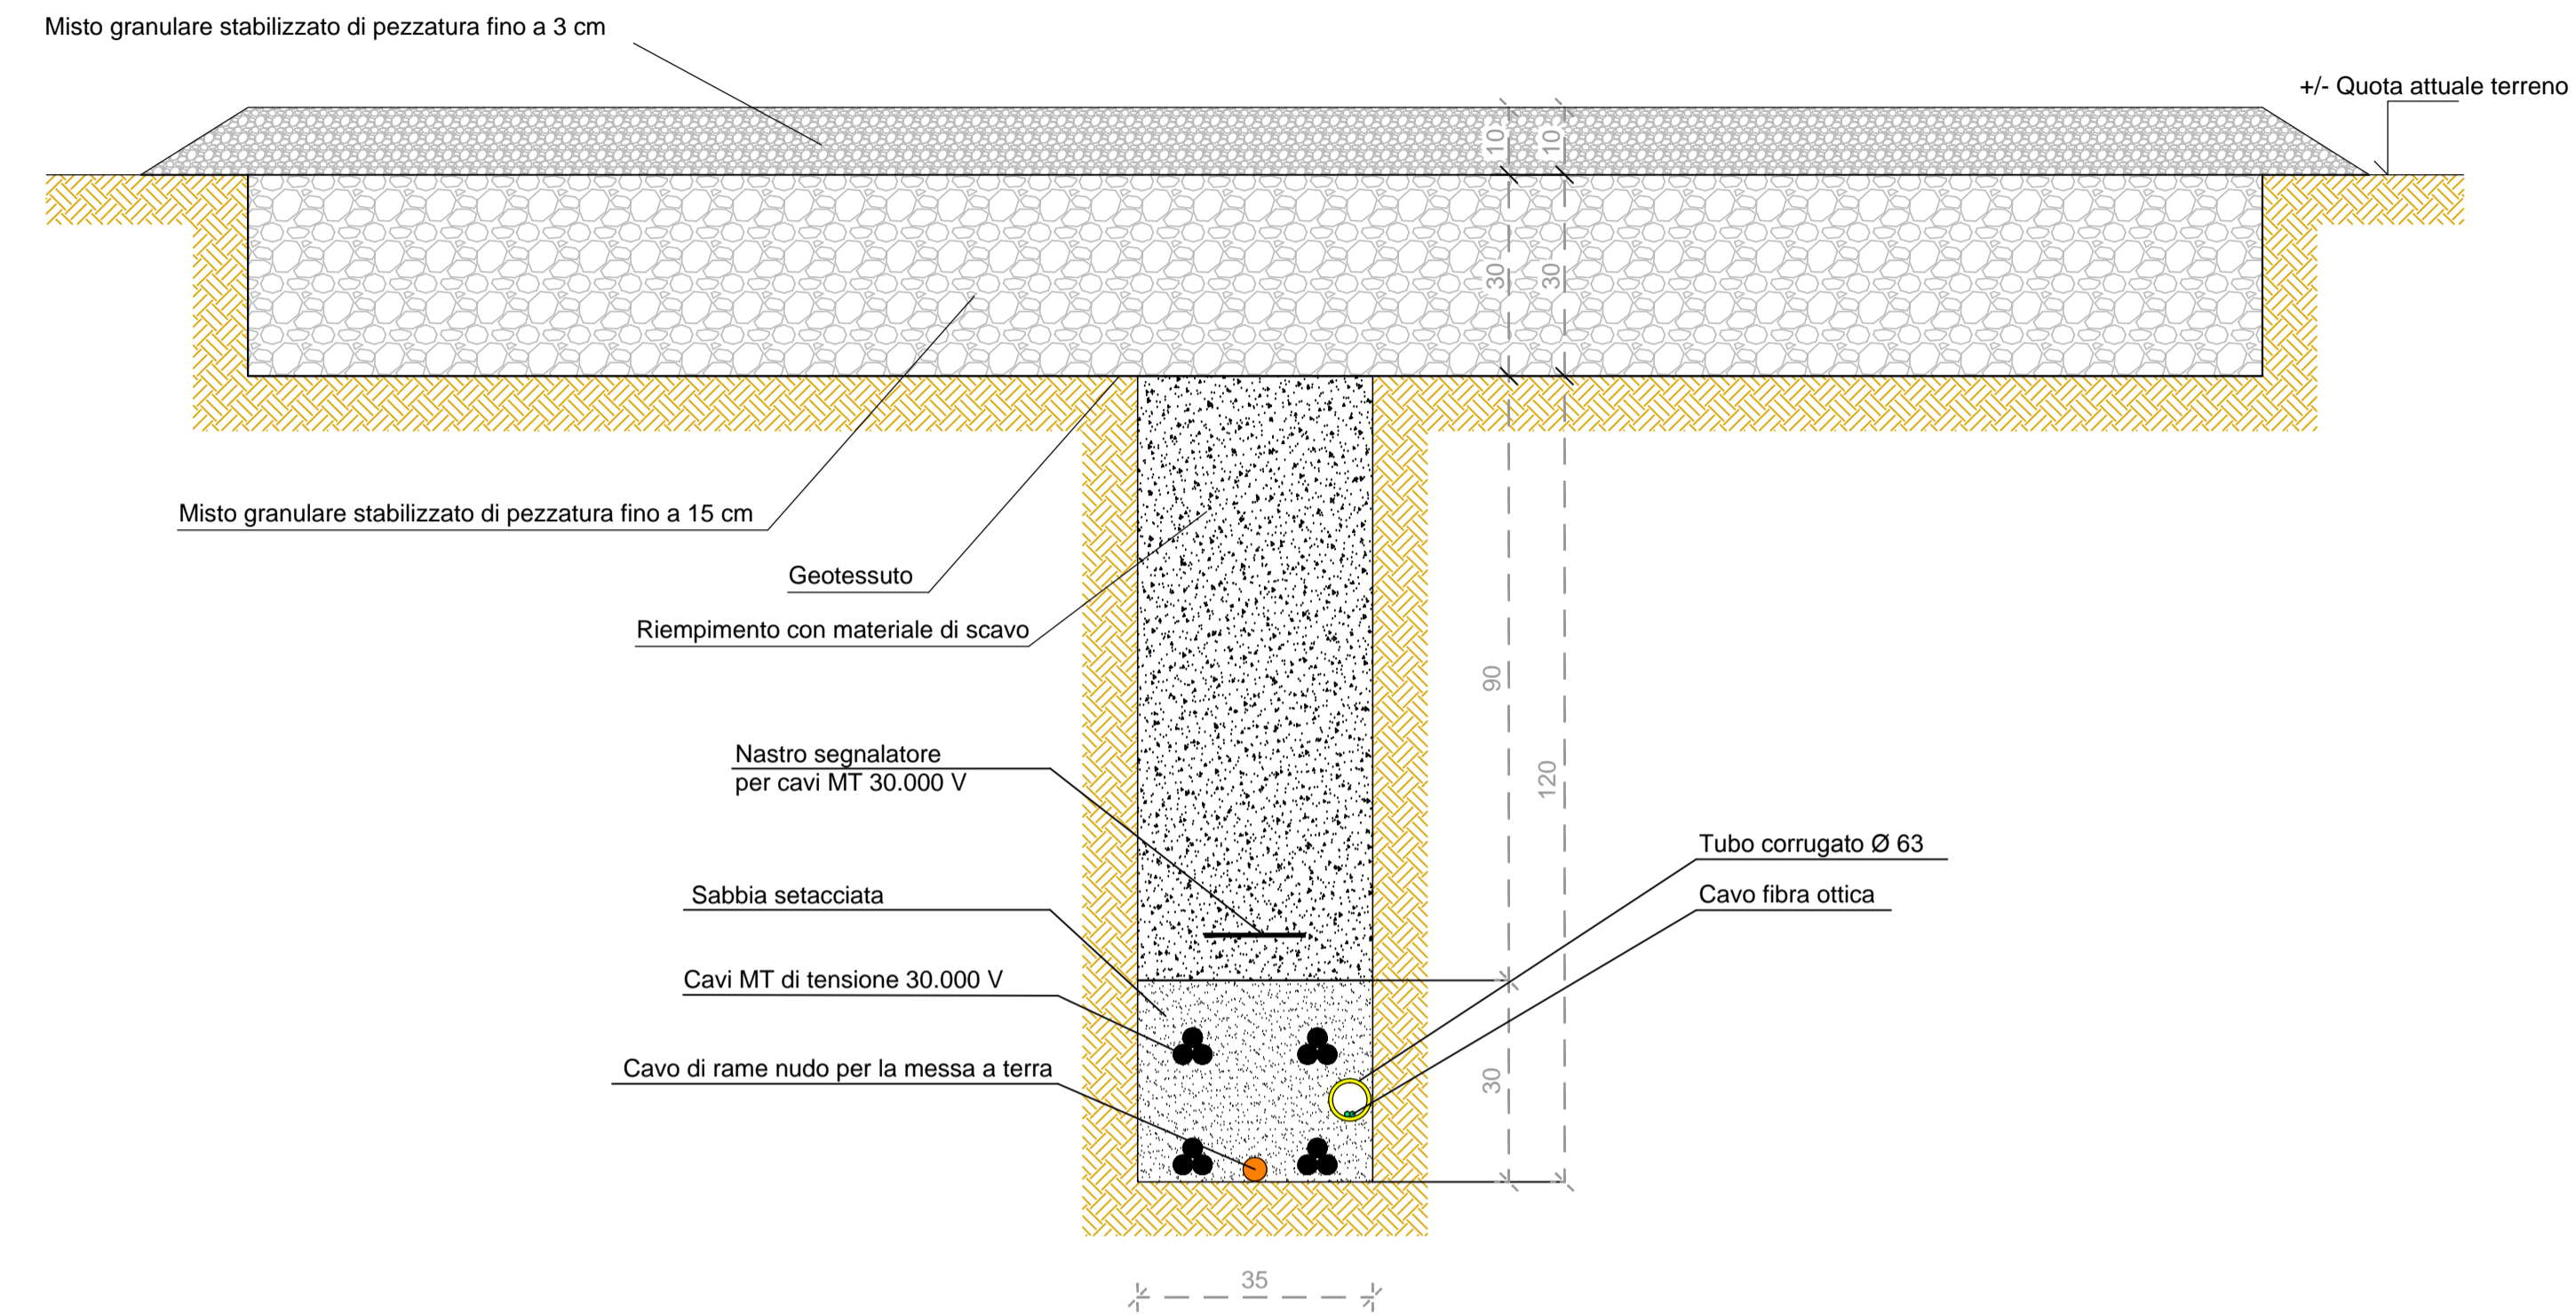

SEZIONE DELLA STRADA E DEL CAVIDOTTO MT - Tipo 2
SCALA 1:10

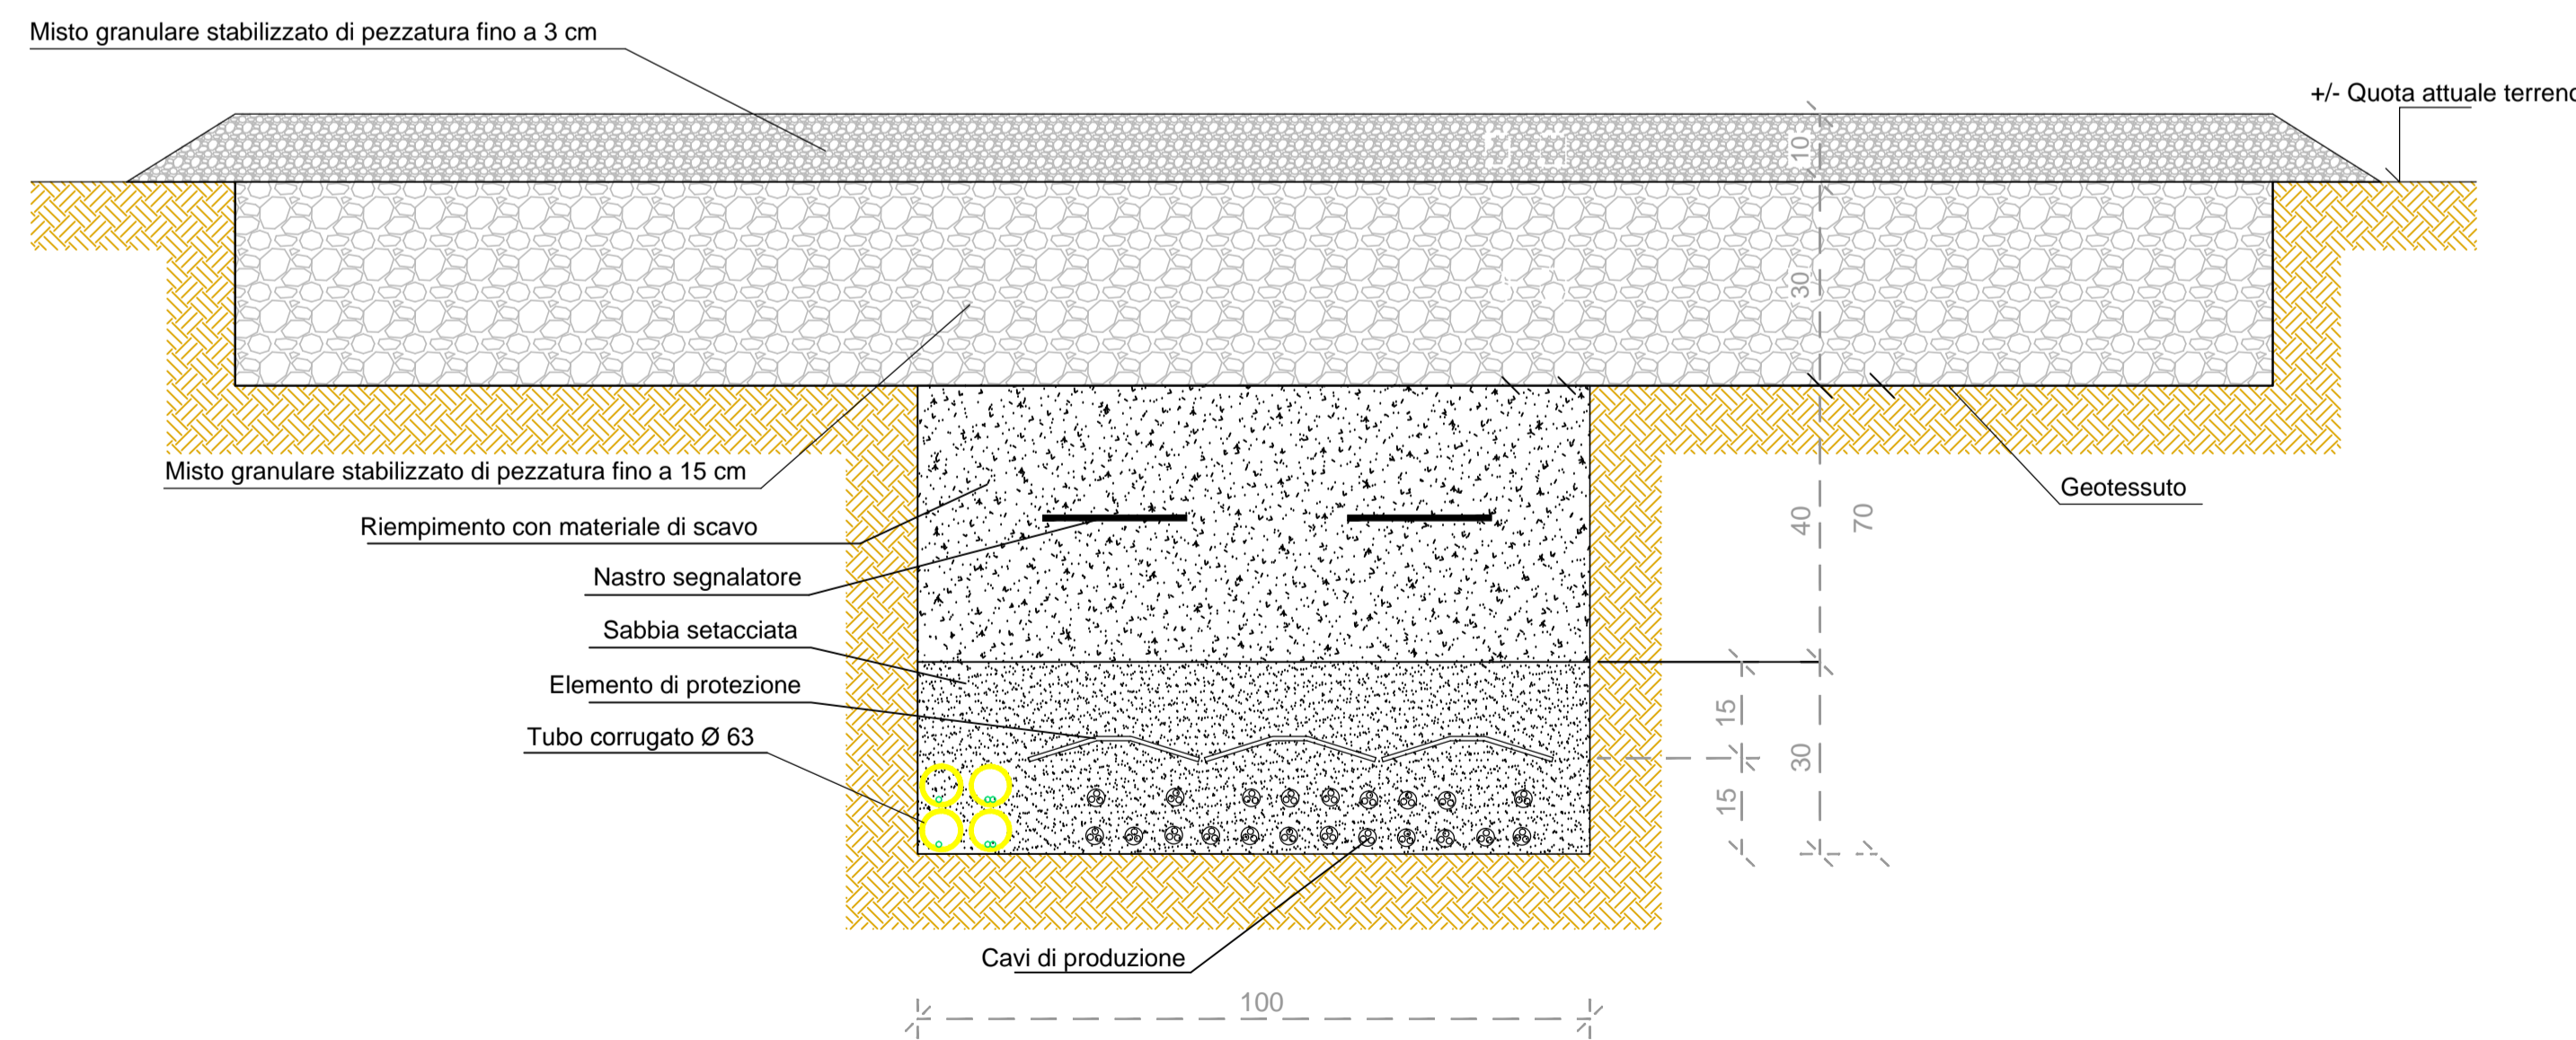

SEZIONE DELLA STRADA E DEL CAVIDOTTO BT
SCALA 1:10

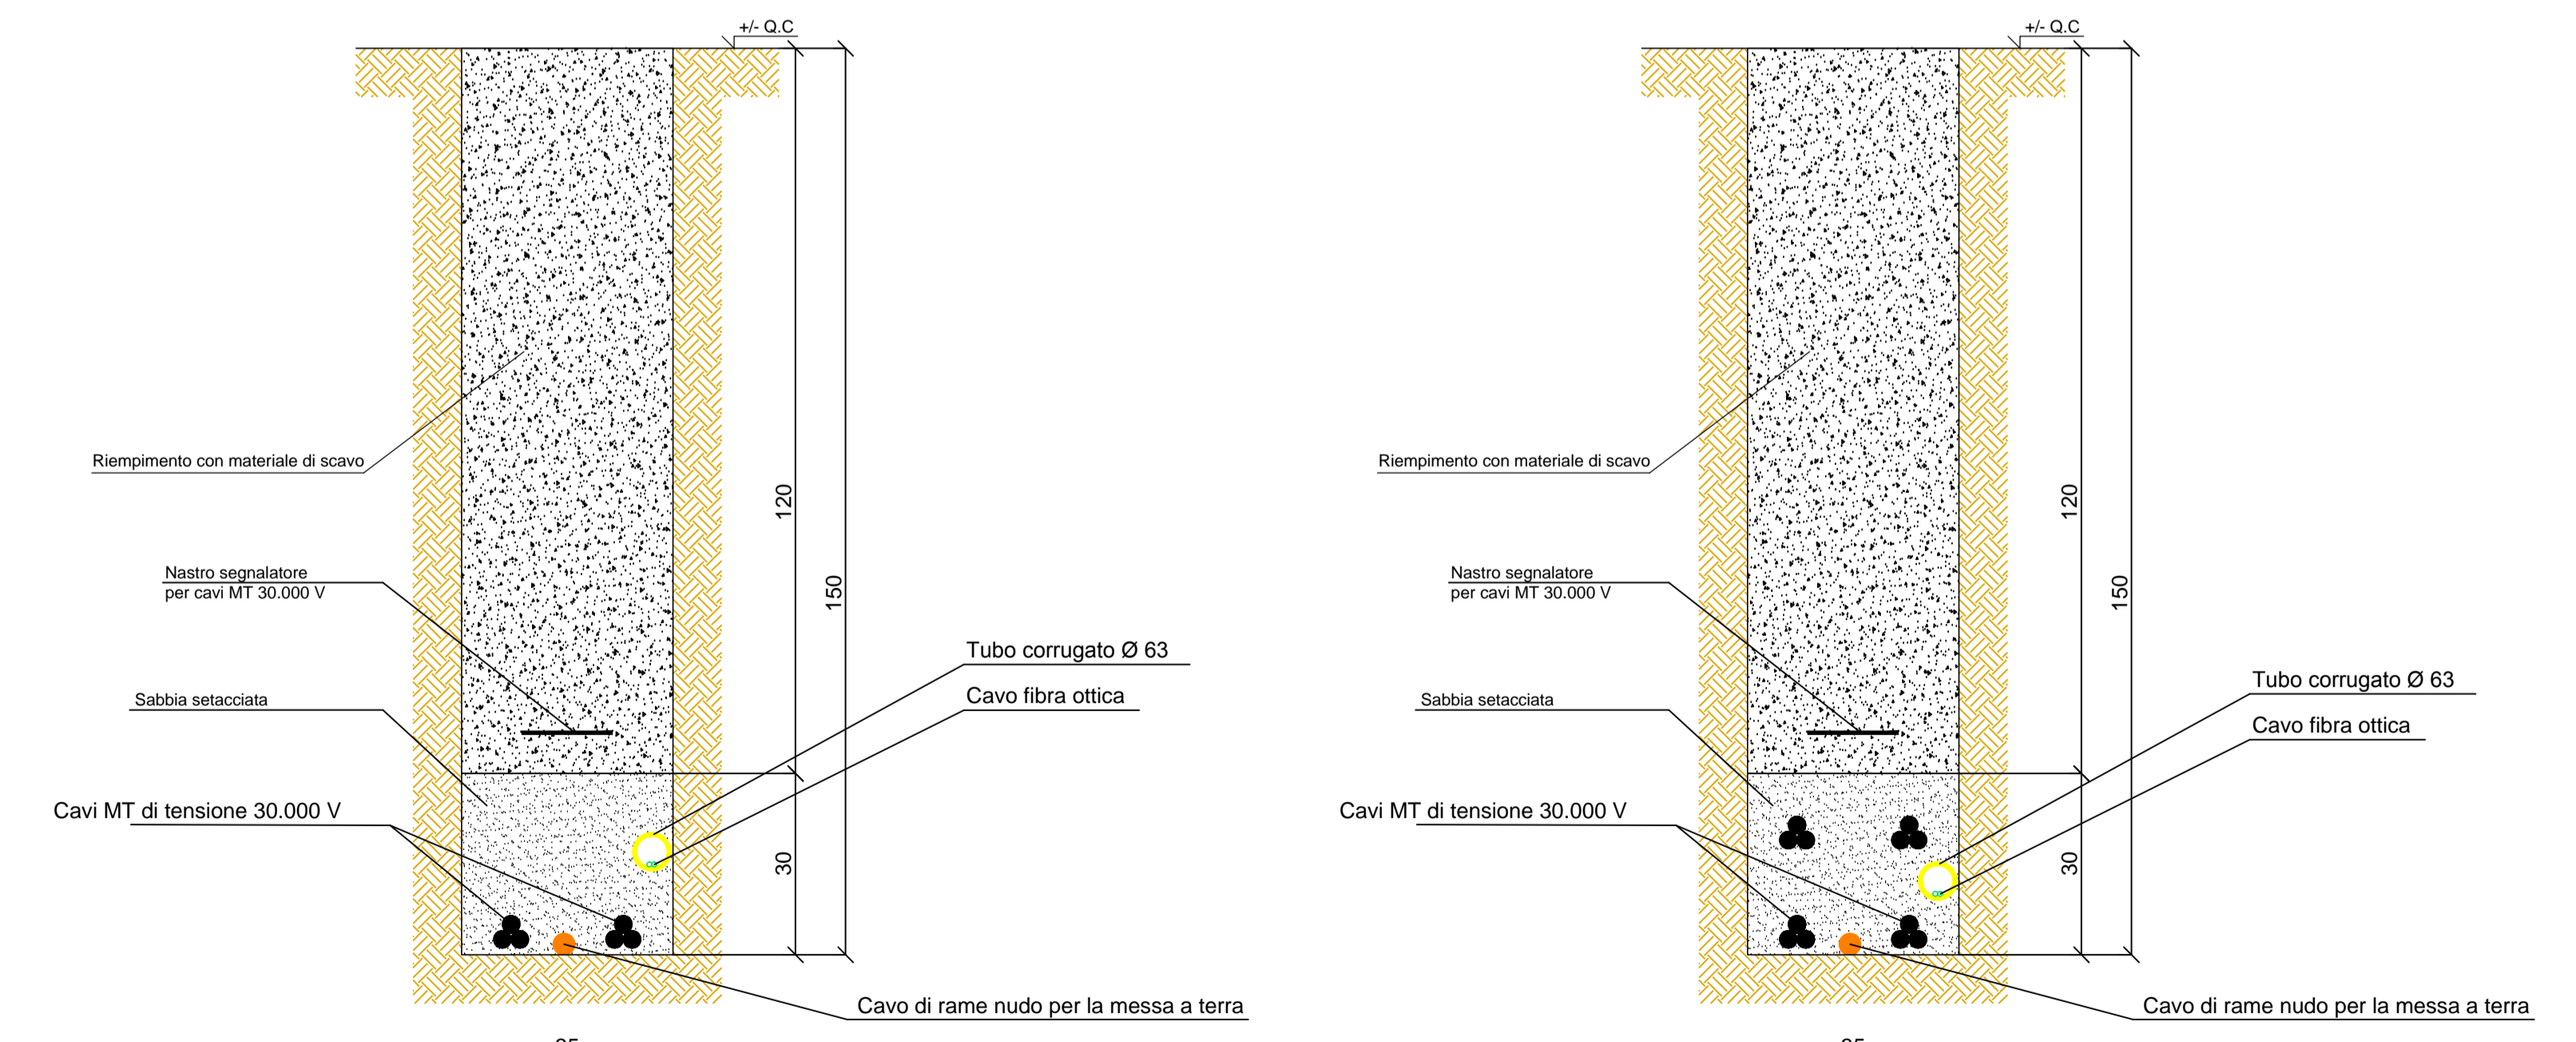

SEZIONE TIPO DEL CAVIDOTTO MT
(percorso esterno alla sede stradale)
SCALA 1:10

SEZIONE TIPO DEL CAVIDOTTO MT
(percorso esterno alla sede stradale)
SCALA 1:10

REGIONE PUGLIA

PROVINCIA DI FOGGIA

COMUNE DI RIGNANO GARGANICO

AGROVOLTAICO "COPPA DEL VENTO"

Progetto per la costruzione e l'esercizio di un impianto agrovoltaico per la produzione di energia elettrica da fonte fotovoltaica e delle relative opere ed infrastrutture connesse, della potenza elettrica di 33,86796 MW DC e 33,00 MW AC, con contestuale utilizzo del terreno ad attività agricole di qualità e apicoltura, da realizzare nel Comune di Rignano Garganico (FG) in località "Coppa del vento"

PROGETTO DEFINITIVO

<p>Proprietario dell'impianto FV:</p> <p>ILOS INE COPPA DEL VENTO S.R.L. <small>Compagnia di 1/25 Nuova Energia Srl</small></p> <p>INE COPPA DEL VENTO S.r.l. Piazza di Sant'Anastasia n. 7, 00198, Roma (RM) PEC: inecoppadelventosrl@legalmail.it</p> <p>CHIERICONI SERGIO Documento firmato digitalmente, ai sensi del D.Lgs. 28.12.2000 n. 445 s.m.l. e del D.Lgs. 7.03.2005 n. 82 s.m.l.</p>	<p>Gruppo di progettazione:</p> <p>Ing. Giovanni Montanarella - progettazione generale e progettazione elettrica Arch. Giuseppe Pulizzi - progettazione generale e coordinamento gruppo di lavoro Ing. Salvatore Di Croce - progettazione generale, studi e indagini idrologiche e idrauliche Dott. Arturo Urso - studi e progettazione agronomica Ing. Angela Cuonzo - studio d'impatto ambientale e analisi territoriale Geom. Donato Lensi - studio d'impatto ambientale e rilievi topografici Dott. Geologo Baldassarre F. La Tessa - studi e indagini geologiche, geotecniche e sismiche Dott.ssa Archeologa Paola Guacci - studi e indagini archeologiche Ing. Nicola Robles - valutazione d'impatto acustico Ing. Filippo A. Filippetti - valutazione d'impatto acustico</p>
<p>Proprietario del progetto agronomico e Coordinatore generale e progettazioni:</p> <p>m2 energia M2 ENERGIA S.r.l. Via C. D'Ambrosio n. 6, 71016, San Severo (FG) m2energia@gmail.com - m2energia@pec.it +39 0882 600963 - 340 853313</p>	<p>Elaborato redatto da:</p> <p>Ing. Salvatore Di Croce Ordine degli Ingegneri - Provincia di Potenza - n. 1733</p>
<p>Spazio riservato agli uffici:</p>	
<p>GIANCARLO FRANCESCO DIMAURO Documento firmato digitalmente, ai sensi del D.Lgs. 28.12.2000 n. 445 s.m.l. e del D.Lgs. 7.03.2005 n. 82 s.m.l.</p>	

PD	Titolo elaborato: Particolari e sezioni tipo delle opere (B)	Codice elaborato PD01_19B
<small>N. progetto:</small> FG0RG01	<small>N. commessa:</small> -	<small>Codice pratica:</small> -
<small>Protocollo:</small> -	<small>Scala:</small> 1:10	<small>Formato di stampa:</small> 594mm x 1125mm
<small>Redatto il:</small> 28/11/2022	<small>Revis. 01 del:</small> -	<small>Revis. 02 del:</small> -
<small>Revis. 03 del:</small> -	<small>Approvato il:</small> -	<small>Nome file o identificativo:</small> FG0RG01_PD01_19B_SezioniTipoB