



REGIONE PUGLIA



PROVINCIA DI FOGGIA



COMUNE DI RIGNANO GARGANICO

AGROVOLTAICO "COPPA DEL VENTO"

Progetto per la costruzione e l'esercizio di un impianto agrovoltaco per la produzione di energia elettrica da fonte fotovoltaica e delle relative opere ed infrastrutture connesse, della potenza elettrica di 33,86796 MW DC e 33,00 MW AC, con contestuale utilizzo del terreno ad attività agricole di qualità e apicoltura, da realizzare nel Comune di Rignano Garganico (FG) in località "Coppa del vento"

PROGETTO DEFINITIVO

Proponente dell'impianto FV:



INE COPPA DEL VENTO S.R.L.
A Company of ILOS New Energy Italy

INE COPPA DEL VENTO S.r.l.
Piazza di Sant Anastasia n. 7, 00186, Roma (RM)
PEC: inecoppadelvento.srl@legalmail.it

CHIERICONI SERGIO

Documento firmato digitalmente, ai sensi del
D.Lgs. 28.12.2000 n. 445 s.m.i. e del D.Lgs.
7.03.2005 n. 82 s.m.i.

Gruppo di progettazione:

- Ing. Giovanni Montanarella - progettazione generale e progettazione elettrica
- Arch. Giuseppe Pulizzi - progettazione generale e coordinamento gruppo di lavoro
- Ing. Salvatore Di Croce - progettazione generale, studi e indagini idrologiche e idrauliche
- Dott. Arturo Urso - studi e progettazione agronomica
- Ing. Angela Cuonzo - studio d'impatto ambientale e analisi territoriale
- Geom. Donato Lensi - studio d'impatto ambientale e rilievi topografici
- Dott. Geologo Baldassarre F. La Tessa - studi e indagini geologiche, geotecniche e sismiche
- Dott.ssa Archeologa Paola Guacci - studi e indagini archeologiche
- Ing. Nicola Robles - valutazione d'impatto acustico
- Ing. Filippo A. Filippetti - valutazione d'impatto acustico

Proponente del progetto agronomico e
Coordinatore generale e progettazione:



M2 ENERGIA S.r.l.
Via C. D'Ambrosio n. 6, 71016, San Severo (FG)
m2energia@gmail.com - m2energia@pec.it
+39 0882.600963 - 340.8533113

GIANCARLO FRANCESCO DIMAURO

Documento firmato digitalmente, ai sensi del
D.Lgs. 28.12.2000 n. 445 s.m.i. e del D.Lgs.
7.03.2005 n. 82 s.m.i.


Elaborato redatto da:

Arch. Giuseppe Pulizzi
Ordine degli Architetti PPC - Provincia di Potenza - n. 1016




Spazio riservato agli uffici:


| | | | | | |
|---------------------------|---|----------------------|---------------------|--------------------|---|
| PD | Titolo elaborato: Interventi di inserimento paesaggistico, ambientale e di mitigazione: Sezioni tipo | | | | Codice elaborato PD01_27 |
| N. progetto: FG0RG01 | N. commessa: - | Codice pratica: - | Protocollo: - | Scala: 1:100 | Formato di stampa: 297mm x 841mm |
| Redatto il: 28/11/2022 | Revis. 01 del: - | Revis. 02 del: - | Revis. 03 del: - | Approvato il: - | Nome_file o Identificatore: FG0RG01_PD01_27_SezioniMitigazione |

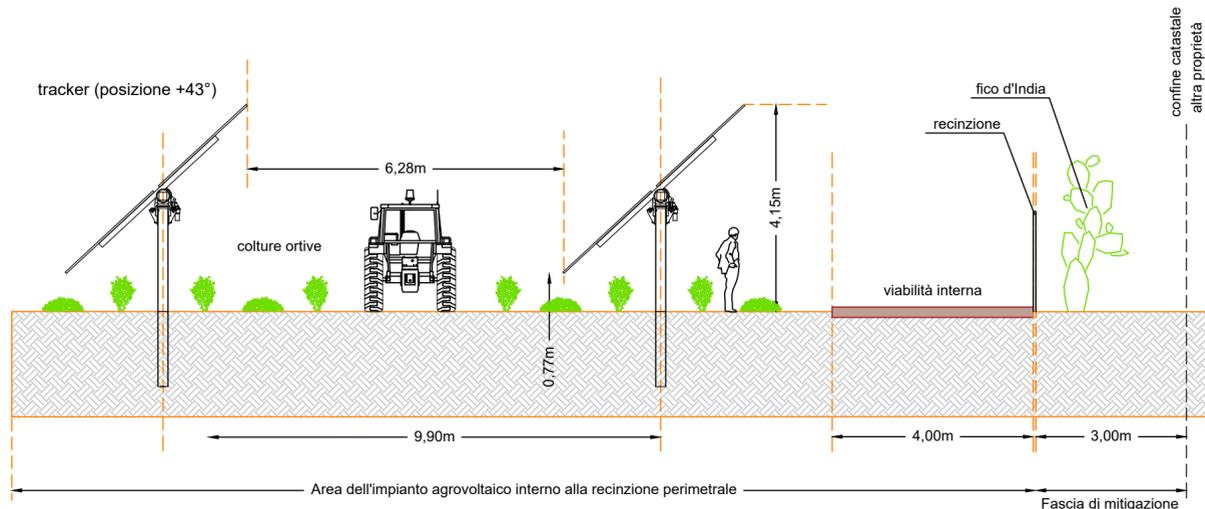

SEZIONE TIPO DELL'AREA A (fascia larghezza = 3,00 metri) - OPERE DI MITIGAZIONE VISIVA E DI INSERIMENTO AMBIENTALE
Confine tra l'impianto agrovoltaco e altre proprietà private

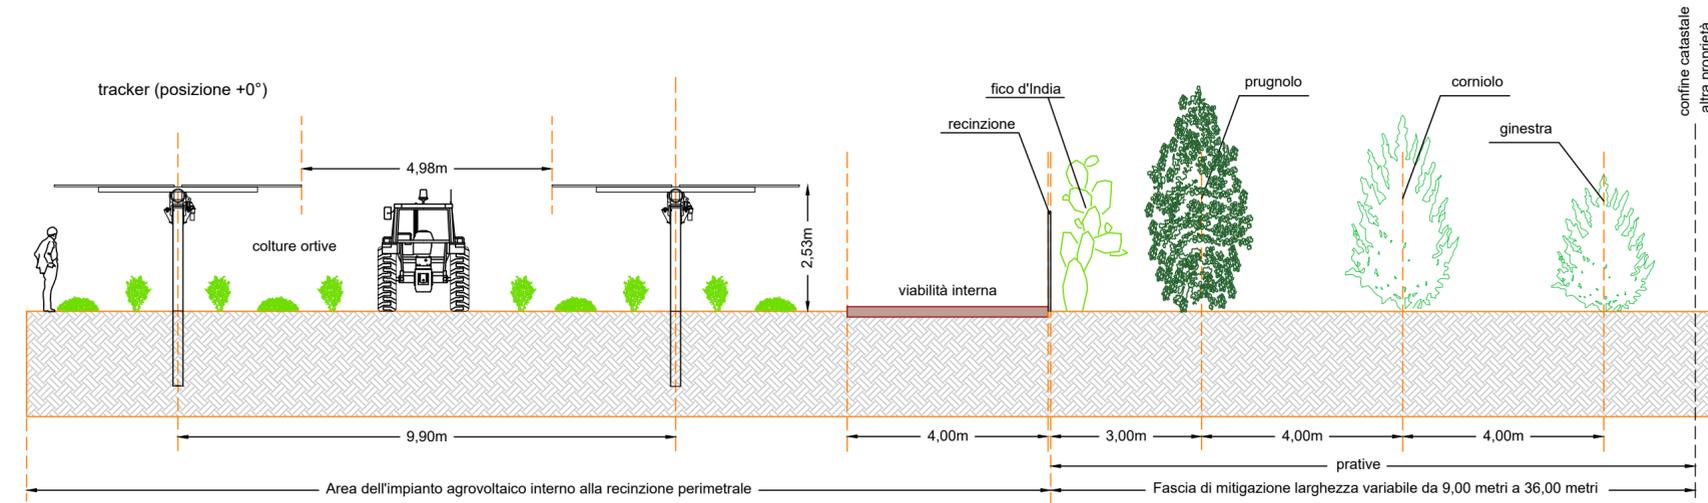

SEZIONE TIPO DELL'AREA B (fascia larghezza variabile da 9,00 metri a 36,00 metri) - OPERE DI MITIGAZIONE VISIVA E DI INSERIMENTO AMBIENTALE
Confine tra le aree recintate dell'impianto agrovoltaco e la viabilità esistente

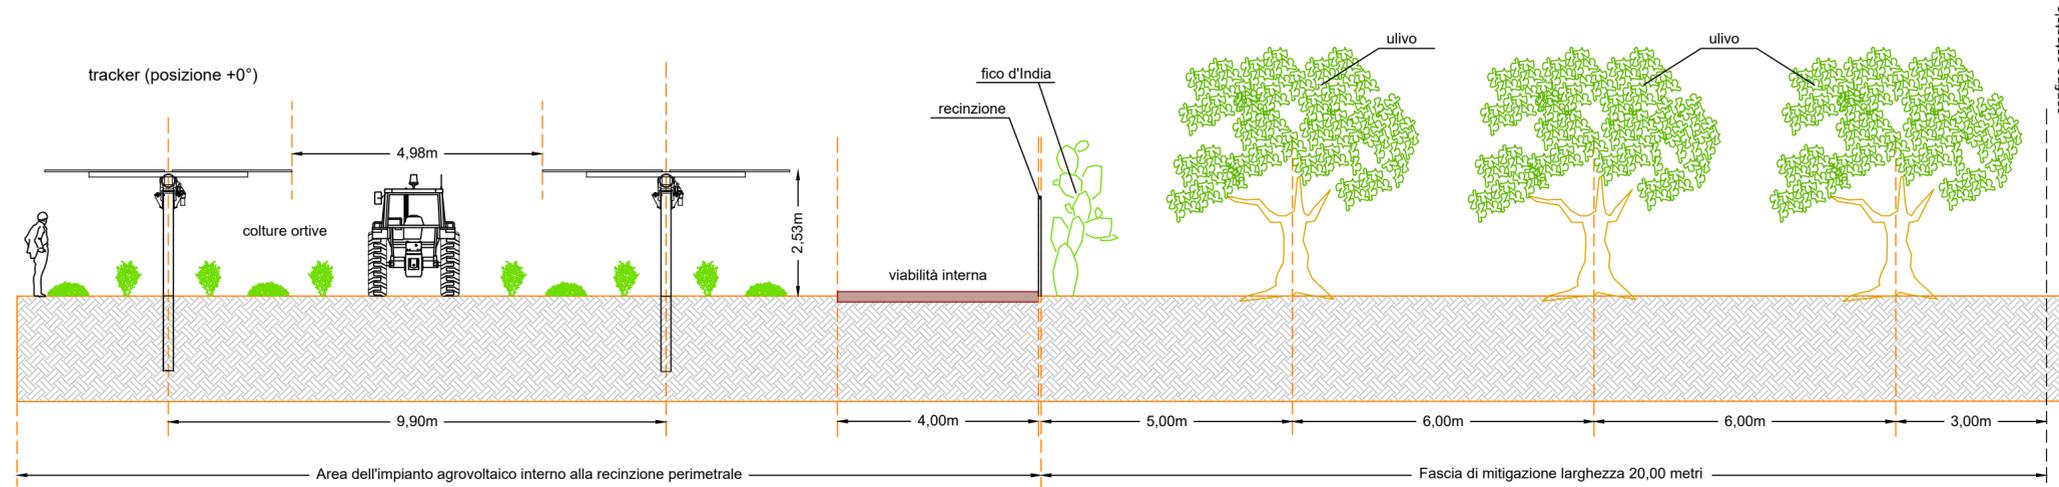

SEZIONE TIPO DELL'AREA C (fascia larghezza = 20,00 metri) - OPERE DI MITIGAZIONE VISIVA E DI INSERIMENTO AMBIENTALE
Confine tra le aree recintate dell'impianto agrovoltaco e la viabilità esistente