


RECETTORE 1



RECETTORE 2

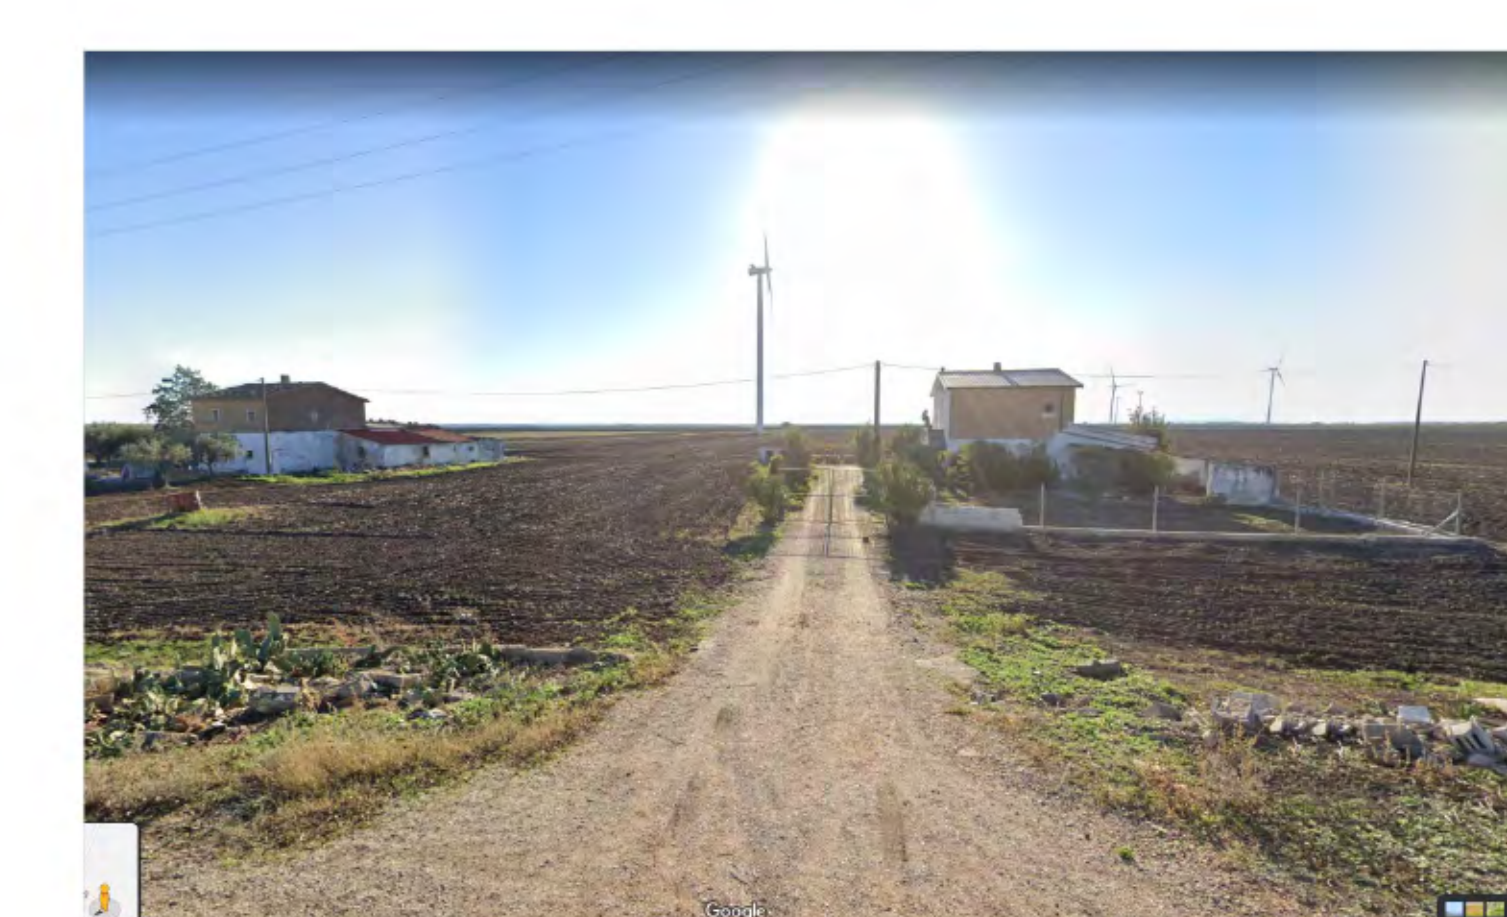

RECETTORI 3 - 4

Si considerano le sole distanze relative al ricettore 1 perché risulta essere quello più vicino alle cabine elettriche.

- RECETTORI SENSIBILE
- RECETTORI NON SENSIBILI AI FINI ACUSTICI

REGIONE PUGLIA

PROVINCIA DI FOGGIA

COMUNE DI RIGNANO GARGANICO

AGROVOLTAICO "COPPA DEL VENTO"

Progetto per la costruzione e l'esercizio di un impianto agrovoltaico per la produzione di energia elettrica da fonte fotovoltaica e delle relative opere ed infrastrutture connesse, della potenza elettrica di 33.8079 MW DC e 33,00 MW AC, con contestuale utilizzo del terreno ad attività agricola di qualità e apicoltura, da realizzare nel Comune di Rignano Garganico (FG) in località "Coppa del vento"

PROGETTO DEFINITIVO

ILIOS
IME COPPA DEL VENTO S.p.A.

INE COPPA DEL VENTO S.r.l.
Piazza di San Ruffino n. 7, 01100, Roma (RM)
PEC: inecoppadelvento@inecoppa.it

CHIERCONI SERGIO
Documento firmato digitalmente, ai sensi del D.Lgs. 39/2013 e del D.Lgs. 7/2010 n. 42 s.m.i.

Gruppo di progettazione:
Ing. Giovanni Montanella - progettazione generale e progettazione elettrica
Arch. Giuseppe Pulziti - progettazione generale e coordinamento gruppo di lavoro
Ing. Salvatore Di Croce - progettazione generale, studi e indagini stratigrafiche e geotecniche
Dott. Arturo Urso - studi e progettazione agronomica
Ing. Angela Curcio - studio impianto fotovoltaico e analisi termiche
Geom. Danilo Lenti - studio impianto fotovoltaico e analisi topografiche
Dott. Geologo Baldassarre F. La Tezza - studi e indagini geologiche, geotecniche e sismiche
Dott.ssa Archeologa Paola Gucci - studi e indagini archeologiche
Ing. Nicola Robles - valutazione d'impatto acustico
Ing. Filippo A. Filippini - valutazione d'impatto acustico

Progettazione del progetto agronomico e Coordinatore generale e progettazione:
M2 ENERGIA S.r.l.
Via C. Cavallotti n. 2, 70136, San Severo (FG)
info@energia2.it - www.energia2.it
+39 0884 800000 - fax 0884 800000

GIANCARLO FRANCESCO DIMAURO
Documento firmato digitalmente, ai sensi del D.Lgs. 39/2013 e del D.Lgs. 7/2010 n. 42 s.m.i.

Elaborato redatto da:
Ing. Nicola Robles
Città di Rignano Garganico - Provincia di Foggia - n. 2459

Ing. Filippo Alberto Filippini
Città di Rignano Garganico - Provincia di Foggia - n. 1805

Spazio riservato agli uffici:

PD	Titolo elaborato: Planimetria distanze cabine da recettori	Codice elaborato: PD01_39B
N° progetto: FG00001	N° commessa: Codice pratica: Rev. 01 del:	Protocollo: Rev. 02 del: Approvato da: Nome, data e identificativo: FG00001_PD01_39B_PlanimetriaRecettori