



1. LEGENDA
- CABINA DI TRASFORMAZIONE
 - CABINA DI CONSEGNA
 - LOCALE DI SERVIZIO
 - PANNELLI FOTOVOLTAICI
 - INVERTER
 - PERIMETRO SOTTOCAMPO
 - PERIMETRO STRADA INTERNA
 - RECINZIONE
 - INGRESSO
 - LINEA MT
 - LINEA FIBRA OTTICA



SEZIONE CONDOTTO PRODUZIONE DEI PV
SCALA 1:10 SEZIONE A-A

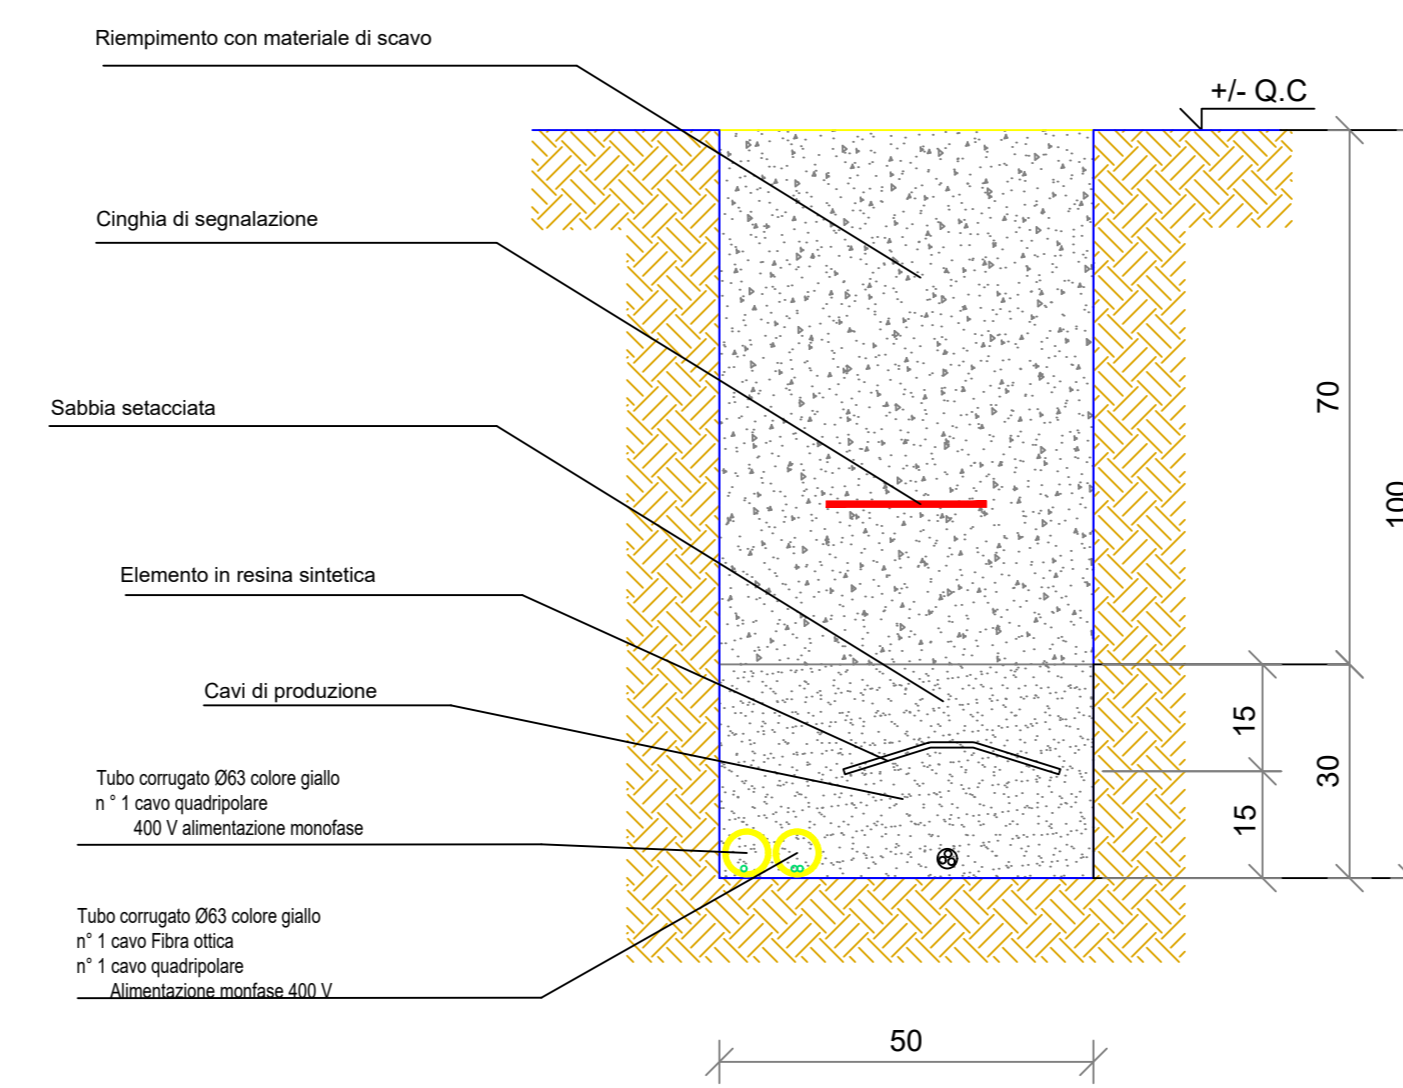

SEZIONE CONDOTTO PRODUZIONE DEI PV
SCALA 1:10 SEZIONE B-B

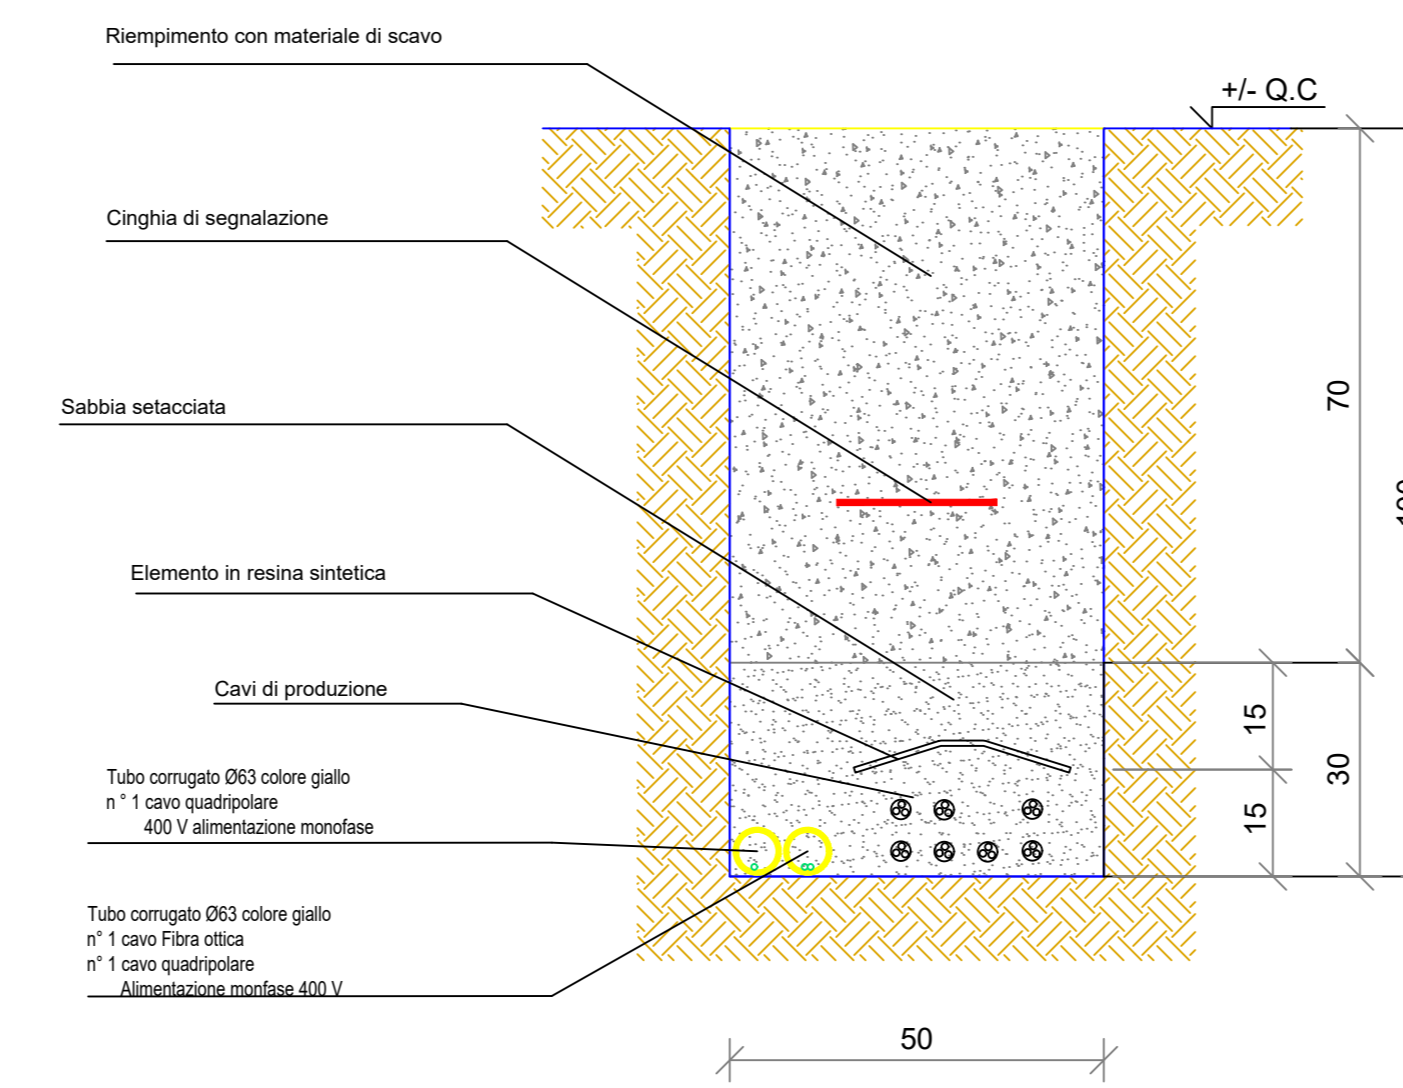

SEZIONE CONDOTTO PRODUZIONE DEI PV
SCALA 1:10 SEZIONE C-C

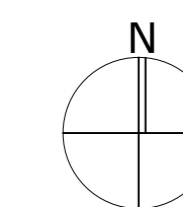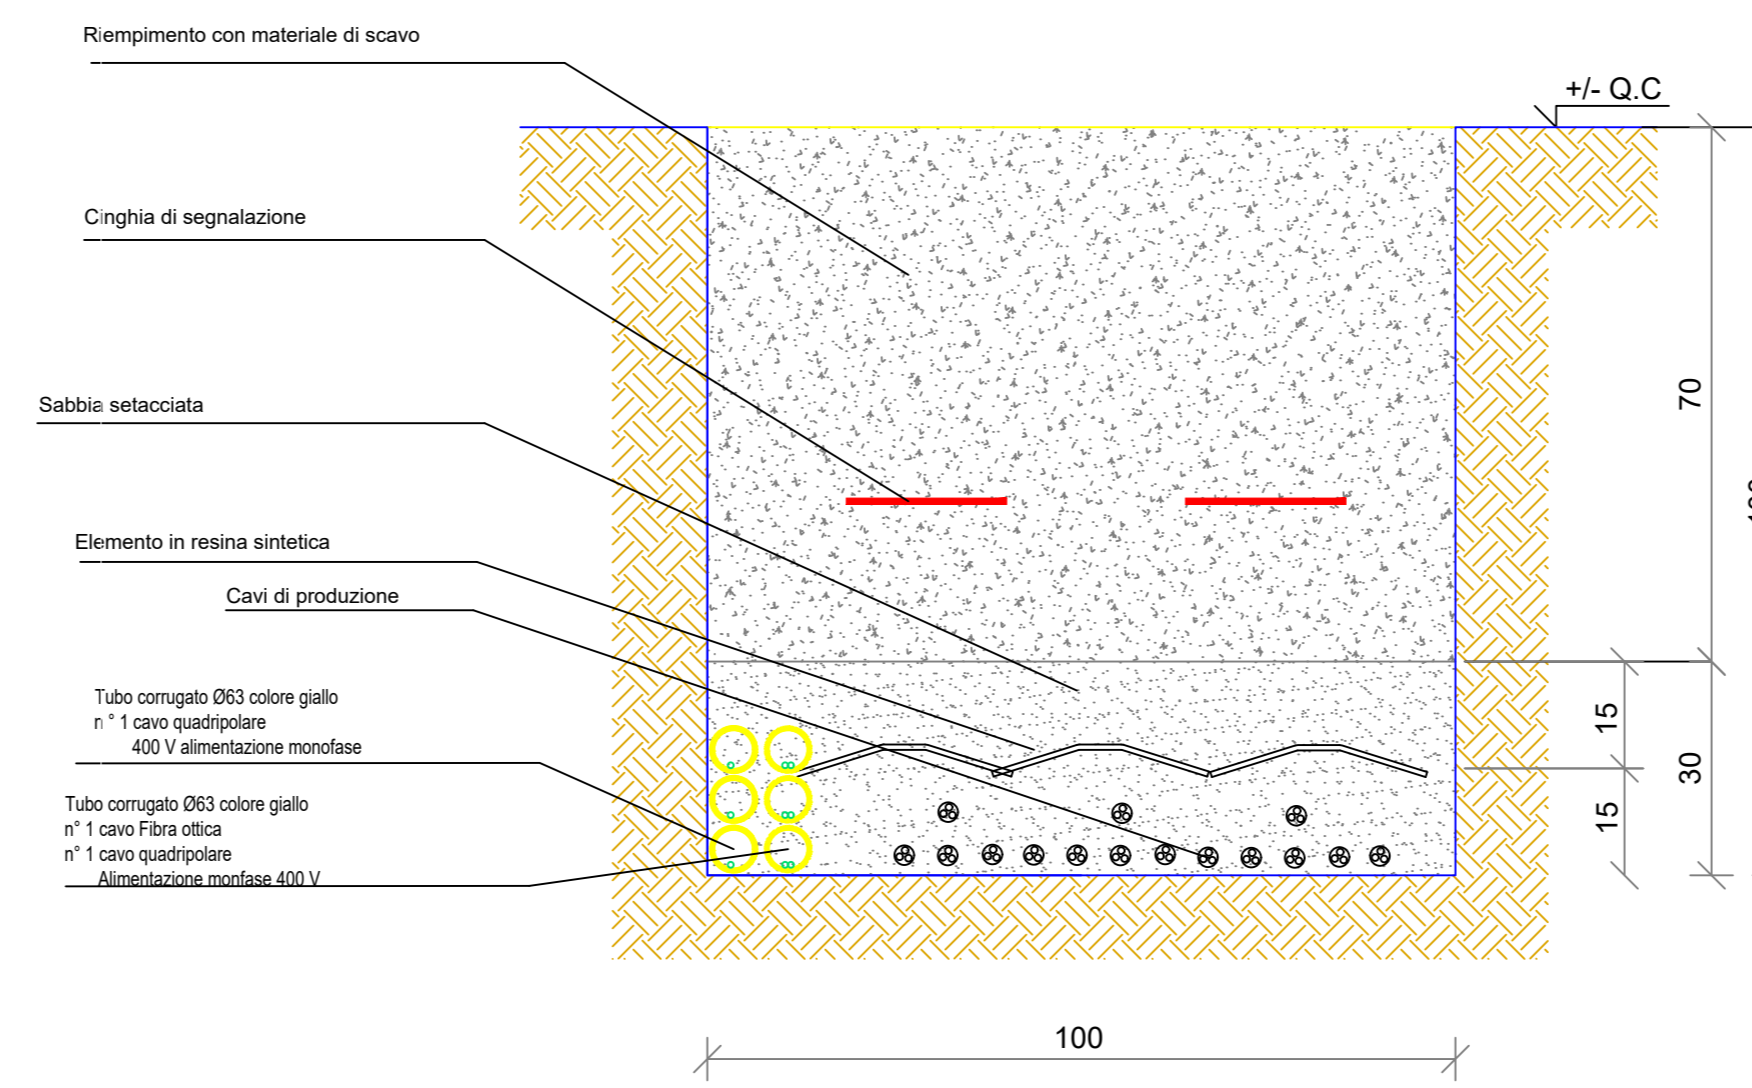

 REGIONE PUGLIA	 PROVINCIA DI FOGGIA	 COMUNE DI RIGNANO GARGANICO			
AGROVOLTAICO "COPPA DEL VENTO" Progetto per la costruzione e l'esercizio di un impianto agrovoltaico per la produzione di energia elettrica da fonte fotovoltaica e delle relative opere ed infrastrutture connesse, della potenza elettrica di 33,86796 MW DC e 33,00 MW AC, con contestuale utilizzo del terreno ad attività agricole di qualità e apicoltura, da realizzare nel Comune di Rignano Garganico (FG) in località "Coppa del vento"					
PROGETTO DEFINITIVO					
Proponente dell'impianto FV: ILOS ILOS COPPA DEL VENTO S.R.L. <small>via C. D'Annunzio n. 6, 71016, San Severo (FG)</small> INE COPPA DEL VENTO S.r.l. <small>via C. D'Annunzio n. 7, 00186, Roma (RM)</small> <small>P.E.C. inecoppavelventosrl@legasmail.it</small> CHIERICONI SERGIO <small>Documento firmato digitalmente, ai sensi del D.Lgs. 28.12.2000 n. 445 s.m.i. e del D.Lgs. 7.03.2005 n. 82 s.m.i.</small>	Gruppo di progettazione: Ing. Giovanni Montanarella - progettazione generale e progettazione elettrica Arch. Giuseppe Pulizzi - progettazione generale e coordinamento gruppo di lavoro Ing. Salvatore Di Croce - progettazione generale, studi e indagini idrologiche e idrauliche Dott. Arturo Urso - studi e progettazione agronomica Ing. Angela Cuorzo - studio d'impatto ambientale e analisi territoriale Geom. Donato Lenzi - studio d'impatto ambientale e rilievi topografici Dott. Giorgio Badassarre F. La Tessa - studi e indagini geologiche, geotecniche e sismiche Dott.ssa Archeologa Paola Guacci - studi e indagini archeologiche Ing. Nicola Robles - valutazione d'impatto acustico Ing. Filippo A. Filippetti - valutazione d'impatto acustico	Elaborato redatto da: Ing. Giovanni Montanarella Ordine degli Ingegneri - Provincia di Potenza - n. 1992 Spazio riservato agli uffici:			
Proponente del progetto agronomico e Coordinatore generale e progettazione: M2 ENERGIA S.r.l. <small>via C. D'Annunzio n. 6, 71016, San Severo (FG)</small> <small>m2energia@gmail.com - m2energia@pec.it</small> <small>+39 0882 500963 - 340 8533113</small>	GIANCARLO FRANCESCO DIMAURO <small>Documento firmato digitalmente, ai sensi del D.Lgs. 28.12.2000 n. 445 s.m.i. e del D.Lgs. 7.03.2005 n. 82 s.m.i.</small>				
Titolo elaborato: Planimetria Reti elettriche "Sottocampo 4" Viabilità interna Tipici cavidotti interni		Codice elaborato: PD06_11B			
N. progetto: FGRG01	N. commessa: -	Codice pratica: -	Protocollo: -	Scala: 1:1000	Formato di stampa: A0
Redatto il: 28/11/2022	Revis. 01 del: -	Revis. 02 del: -	Revis. 03 del: -	Approvato il: -	Nome, Rte o identificazione: FOGGIA 006_11B_04_Viabilità_Cavada