



1. LEGENDA
- CABINA DI TRASFORMAZIONE
 - CABINA DI CONSEGNA
 - LOCALE DI SERVIZIO
 - PANNELLI FOTOVOLTAICI
 - INVERTER
 - PERIMETRO SOTTOCAMPO
 - PERIMETRO STRADA INTERNA
 - RECINZIONE
 - INGRESSO
 - LINEA MT
 - LINEA FIBRA OTTICA



SEZIONE CONDOTTO PRODUZIONE DEI PV
SCALA 1:10 SEZIONE A-A

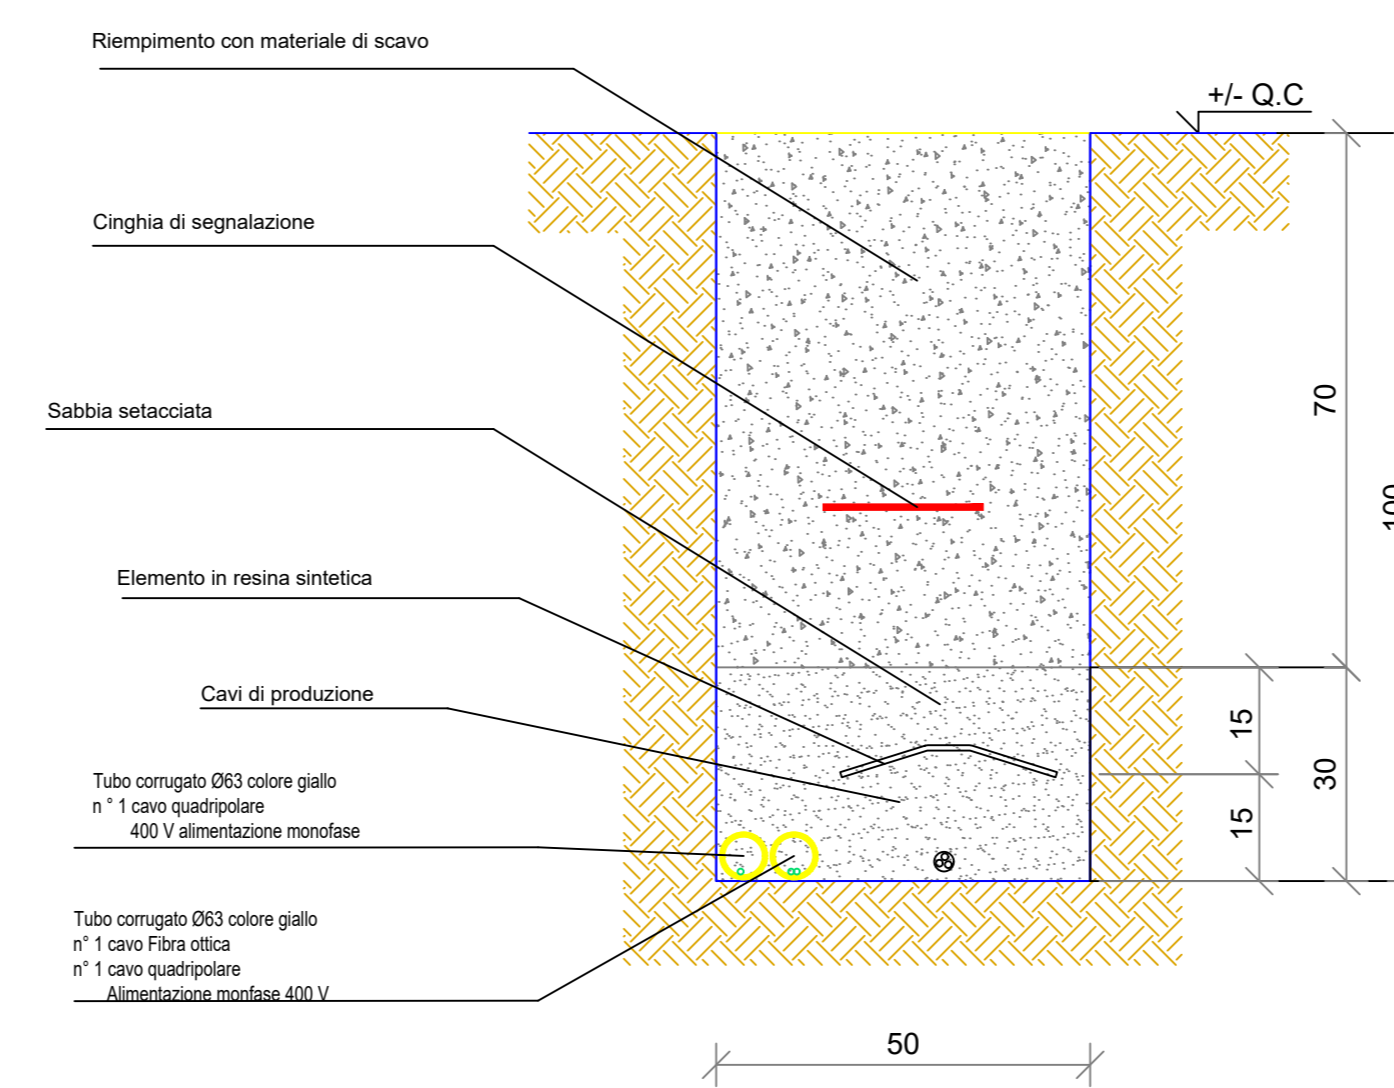

SEZIONE CONDOTTO PRODUZIONE DEI PV
SCALA 1:10 SEZIONE B-B

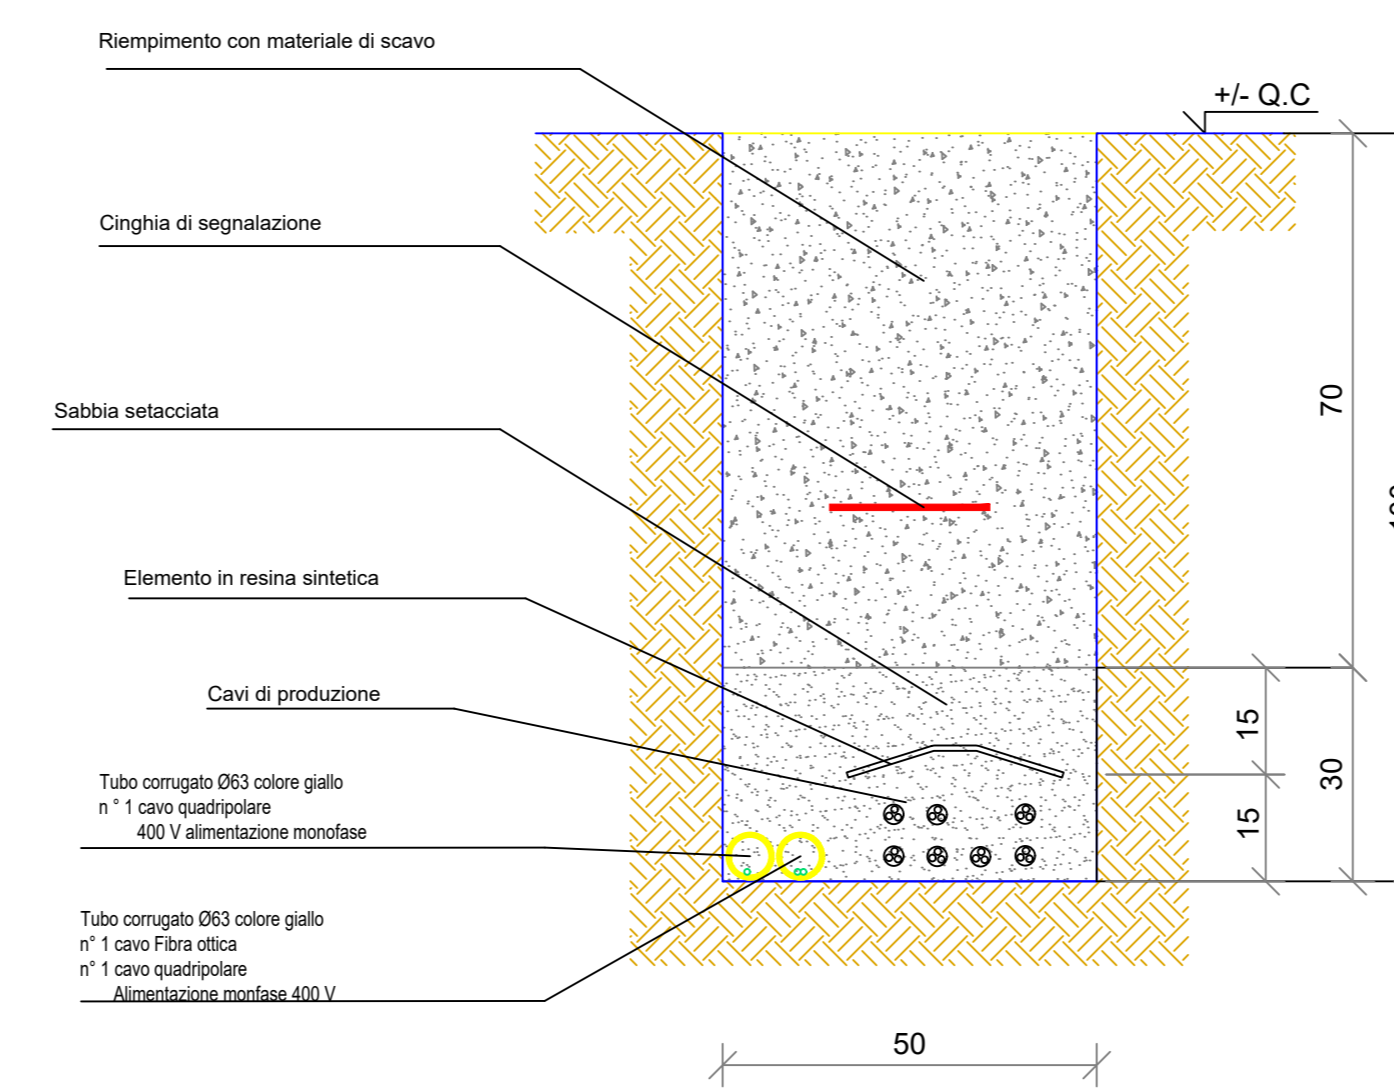

SEZIONE CONDOTTO PRODUZIONE DEI PV
SCALA 1:10 SEZIONE C-C

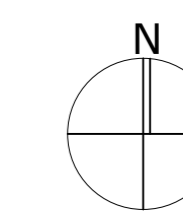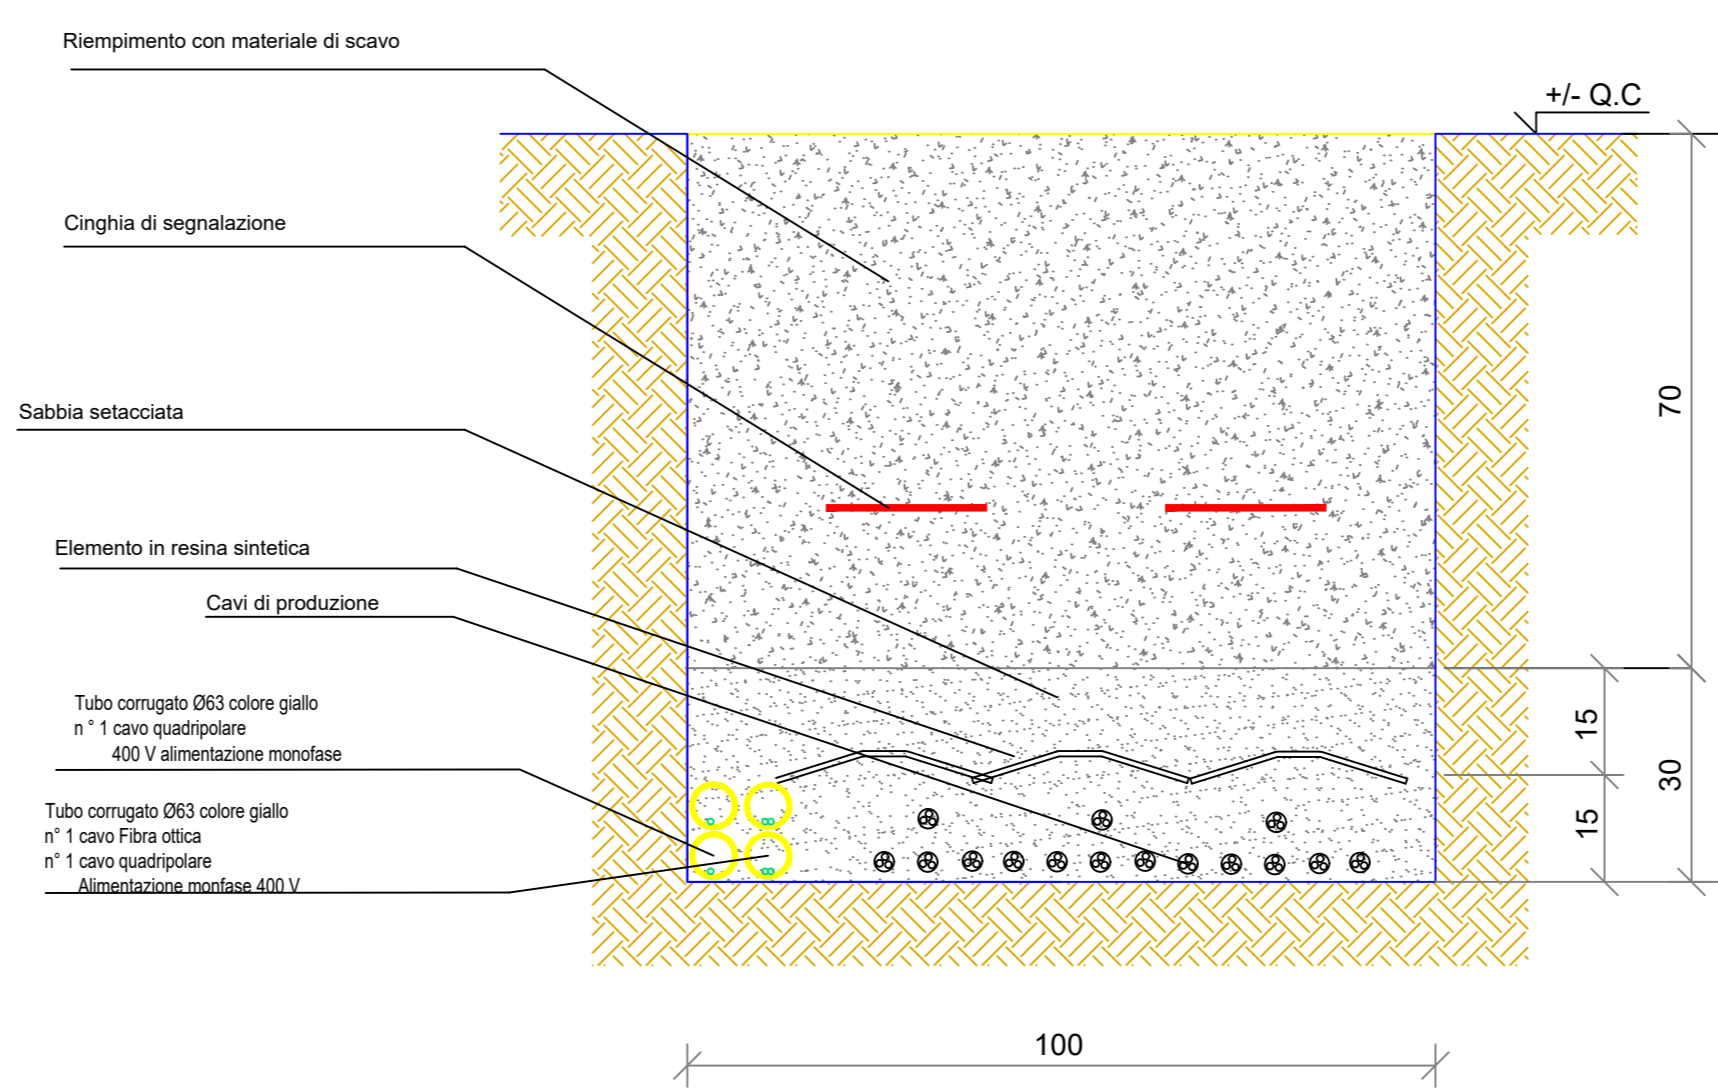

AGROVOLTAICO "COPPA DEL VENTO"			
<i>Progetto per la costruzione e l'esercizio di un impianto agrovoltaico per la produzione di energia elettrica da fonte fotovoltaica e delle relative opere ed infrastrutture connesse, della potenza elettrica di 33,86796 MW DC e 33,00 MW AC, con contestuale utilizzo del terreno ad attività agricole di qualità e apicoltura, da realizzare nel Comune di Rignano Garganico (FG) in località "Coppa del vento"</i>			
PROGETTO DEFINITIVO			
<p>PROponente dell'impianto FV:</p> <p>ILOS INE COPPA DEL VENTO S.R.L. Via C. D'Ambrasio n. 6, 71016, San Severo (FG) Tel. 0882.500961 - 340.8533113</p> <p>CHIERICONI SERGIO Documento firmato digitalmente, ai sensi del D.Lgs. 28.12.2000 n. 445 s.m.i. e del D.Lgs. 7.03.2005 n. 82 s.m.i.</p>	<p>Gruppo di progettazione:</p> <p>Ing. Giovanni Montanarella - progettazione generale e progettazione elettrica Arch. Giuseppe Pulizzi - progettazione generale e coordinamento gruppo di lavoro Ing. Salvatore Di Croce - progettazione generale, studi e indagini idrologiche e idrauliche Dott. Arturo Urso - studi e progettazione agronomica Ing. Angela Cuorzo - studio d'impatto ambientale e analisi territoriale Geom. Donato Lenzi - studio d'impatto ambientale e rilievi topografici Dott. Giorgio Badassarre F. La Tessa - studi e indagini geologiche, geotecniche e sismiche Dott.ssa Archeologa Paola Guacci - studi e indagini archeologiche Ing. Nicola Robles - valutazione d'impatto acustico Ing. Filippo A. Filippetti - valutazione d'impatto acustico</p>	<p>Elaborato redatto da: Ing. Giovanni Montanarella Ordine degli Ingegneri - Provincia di Potenza - n. 1992</p> <p></p> <p>Spazio riservato agli uffici:</p>	
<p>PROponente del progetto agronomico e Coordinatore generale e progettazione:</p> <p>M2 ENERGIA S.r.l. Via C. D'Ambrasio n. 6, 71016, San Severo (FG) m2energia@gmail.com - m2energia@pec.it +39 0882 500961 - 340 8533113</p> <p>GIANCARLO FRANCESCO DIMAURO Documento firmato digitalmente, ai sensi del D.Lgs. 28.12.2000 n. 445 s.m.i. e del D.Lgs. 7.03.2005 n. 82 s.m.i.</p>			
<p>Titolo elaborato: Planimetria Reti elettriche " Sottocampo 8" Viabilità interna Tipici cavidotti interni</p>		<p>Codice elaborato: PD06_15B</p>	
<p>N. progetto: FGRG01</p> <p>Redatto il: 28/11/2022</p>	<p>N. commessa: -</p> <p>Revis. 01 del: -</p>	<p>Codice pratica: -</p> <p>Protocollo: -</p> <p>Revis. 02 del: -</p> <p>Revis. 03 del: -</p>	<p>Scala: 1:1000</p> <p>Formato di stampa: A0</p> <p>Nome_file o identificatore: FGRG01_PD06_15B_08_Viabilità_Cassata</p>