




PROSPETTO A

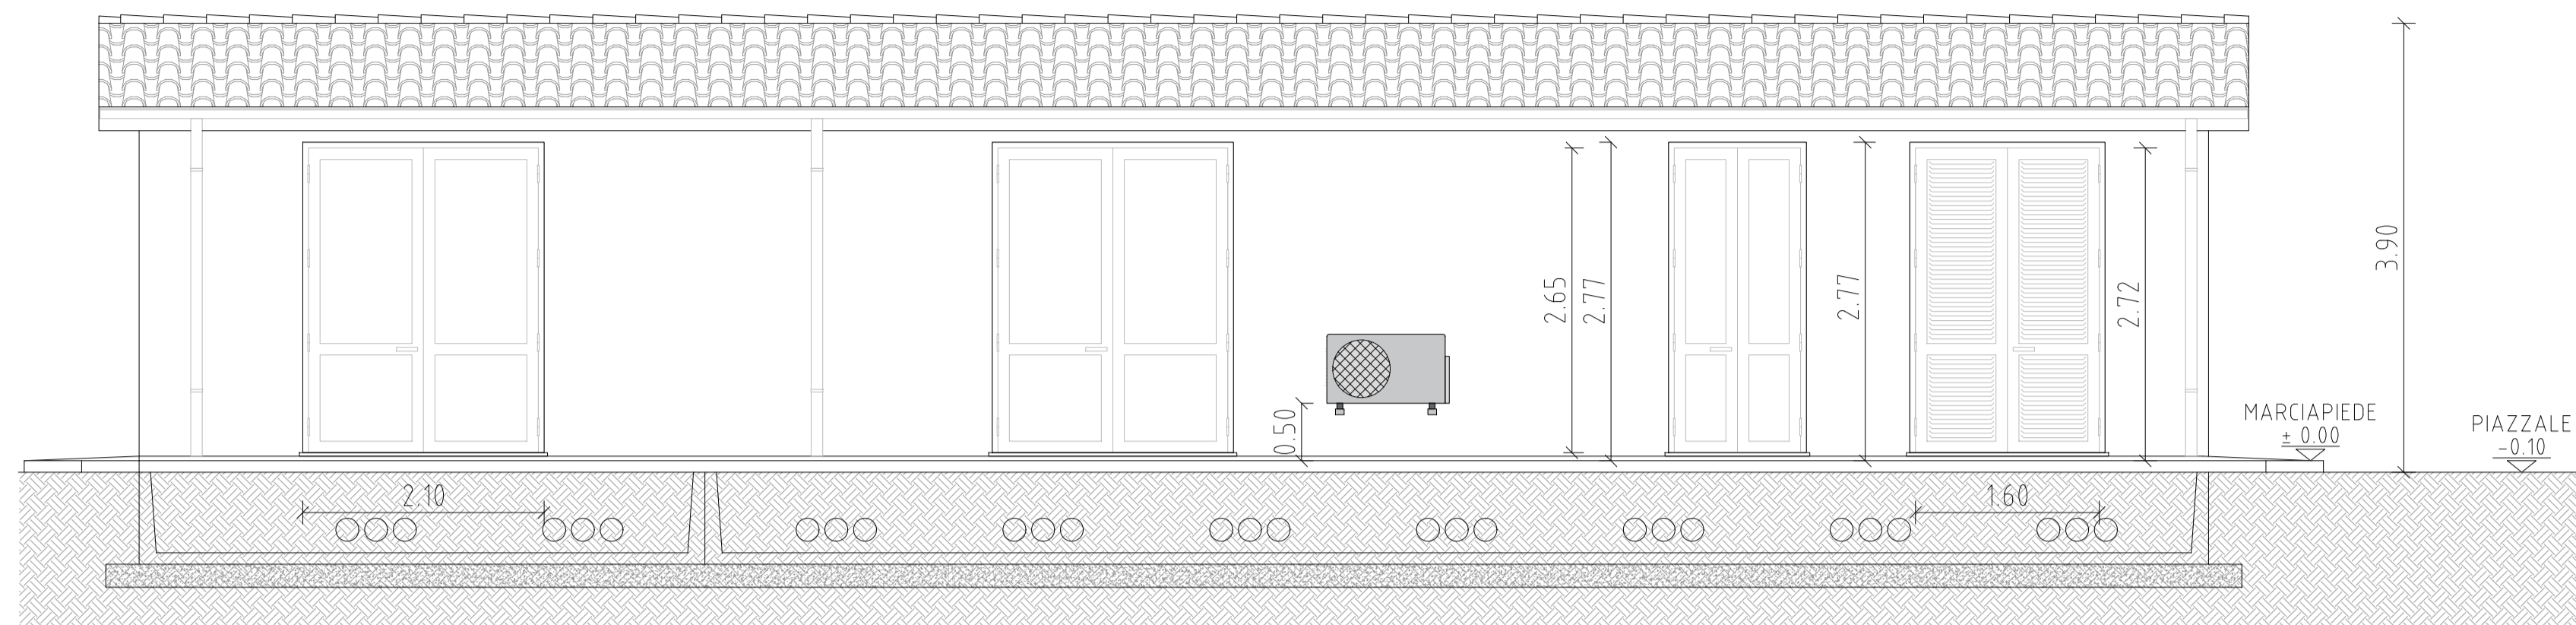


PROSPETTO D

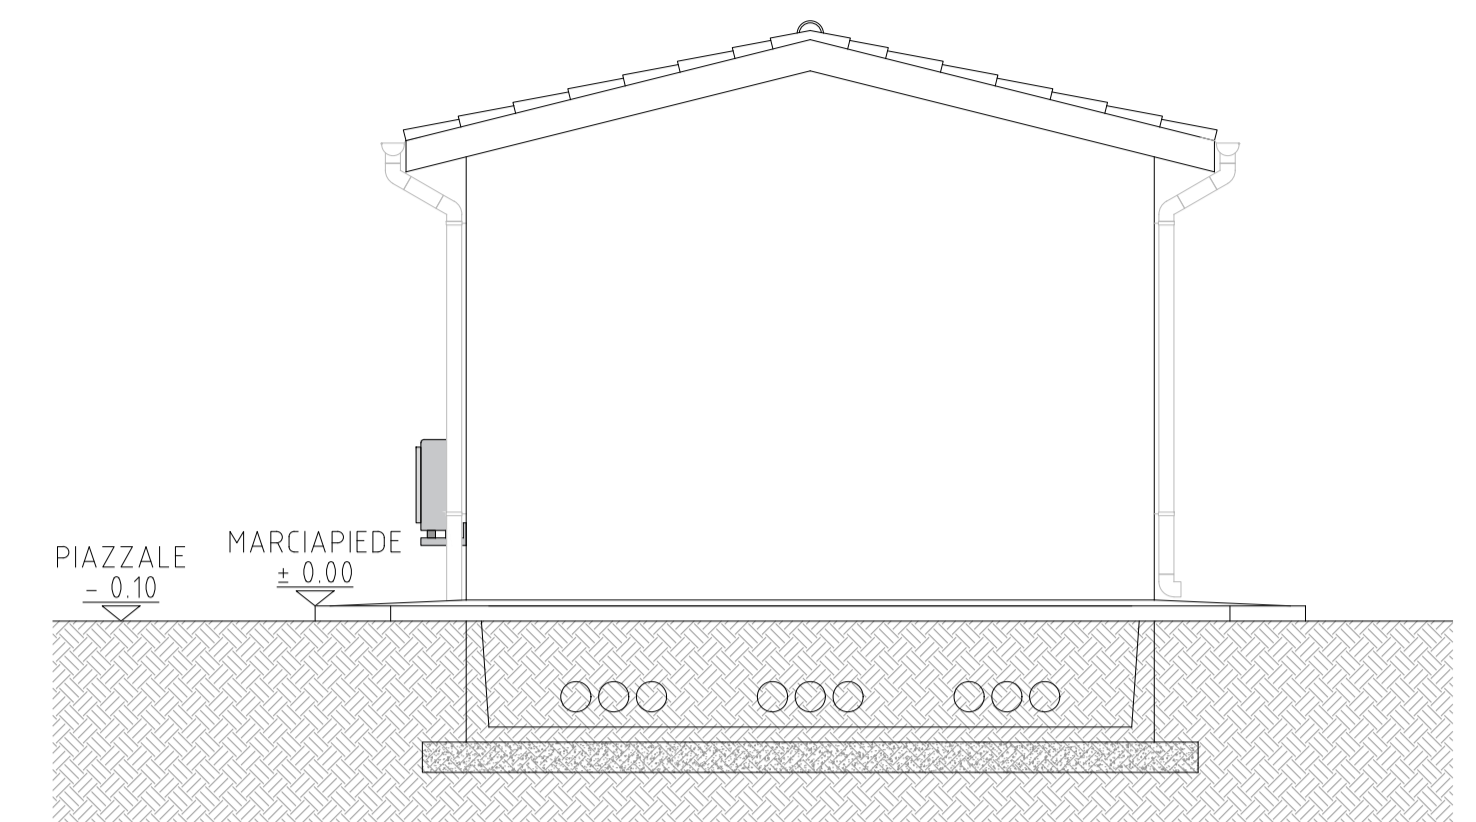


PROSPETTO C

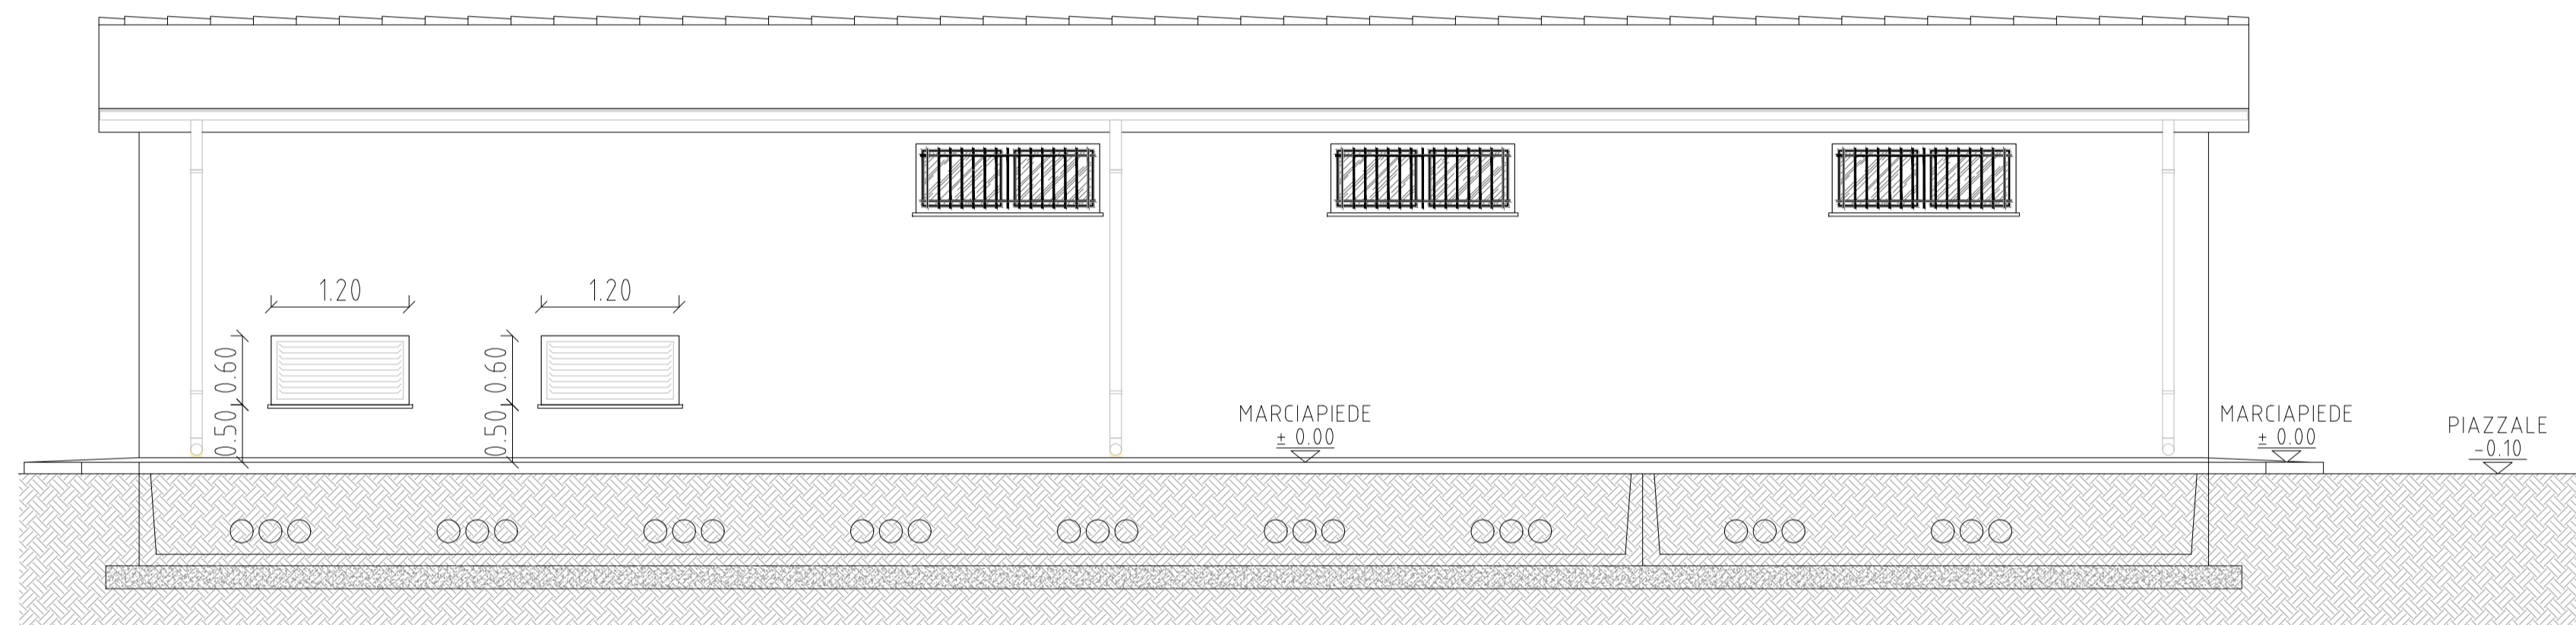

PROSPETTO B

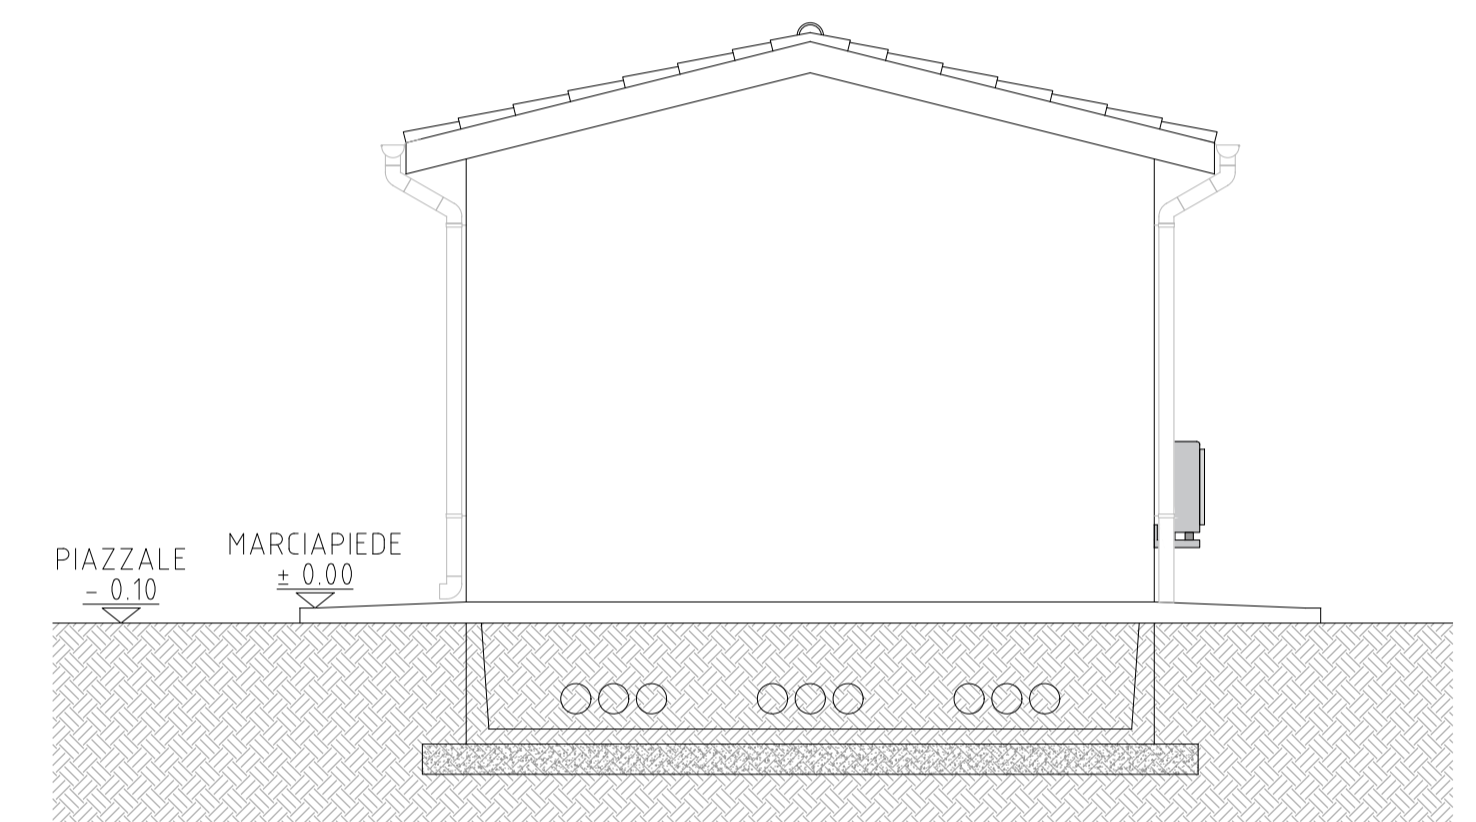

PIANTA

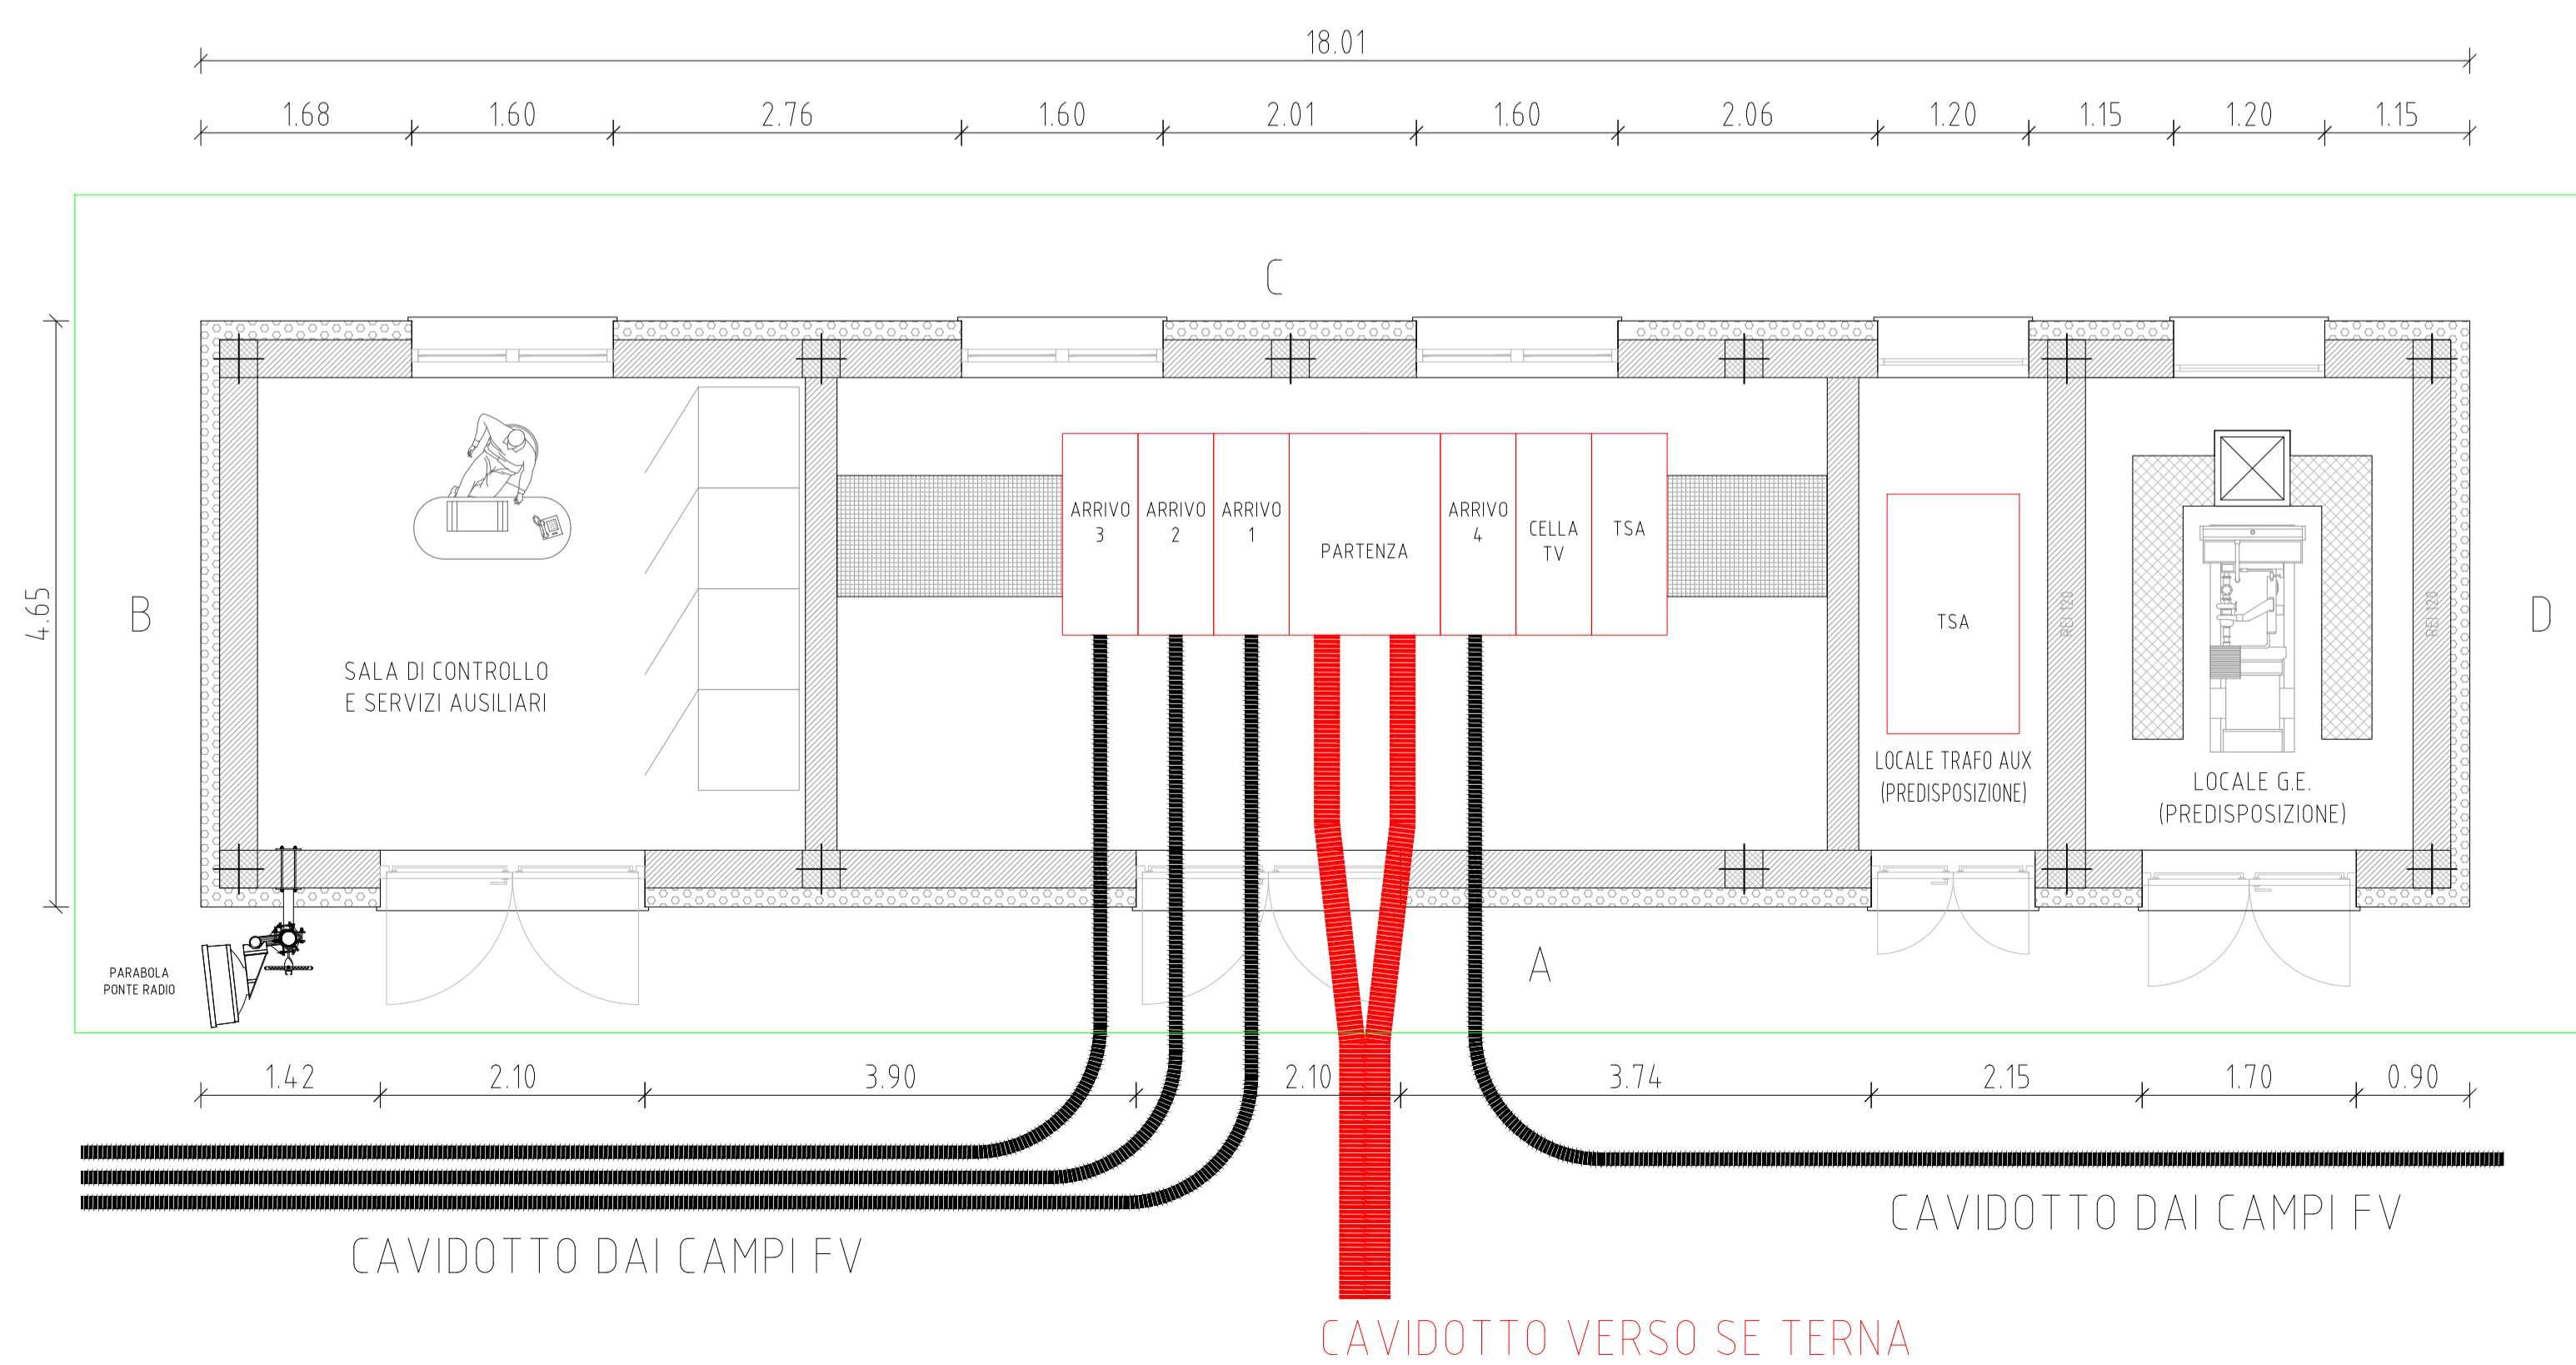

01/2023	00	EMISSIONE PER APPROVAZIONE	MP	FM	FI
DATE/DATE	REV.	COMMENTS/COMMENTI	DRAWN BY DISEGNATO DA	CHECKED BY CONTROLLATO DA	APPROVED BY APPROVATO DA
<p style="text-align: center;">LUNESTAS S.r.l Traversa Bacchileddu 22 07100 Sassari (SS)</p>			Ing. Michele Pigiuru		
			Association Number 511		
Cabine di raccolta 36 kV - Pianta-Prospetti IMPIANTO AGROVOLTAICO PER LA PRODUZIONE DI ENERGIA DA FONTE SOLARE NEI COMUNI DI SASSARI E STINTINO (SS)					DIM. A1 DRAWING SCALE 1:50
DOCUMENT NAME PD-Tav11					PAGE 1 of 1