



IMPIANTO AGRIVOLTAICO "ABATERESTA"

Module technology: Tipo Jolywood JW-HD 132N - 695 W
PV module size: 2384 x 1303 x 45 mm
No. of modules: 31.620
Inverter technology: HUAWEI SUN2000-200KTL-H2
No. of inverters: 90
Total DC kWp: 21.975,90
Total AC kVA: @ 40°C
Total AC kW: 17.850,00 kVA
Array slope: 0° (Horizontal Single-Axis Tracker)
Array orientation: E-W (polar tracking system) +/-43deg

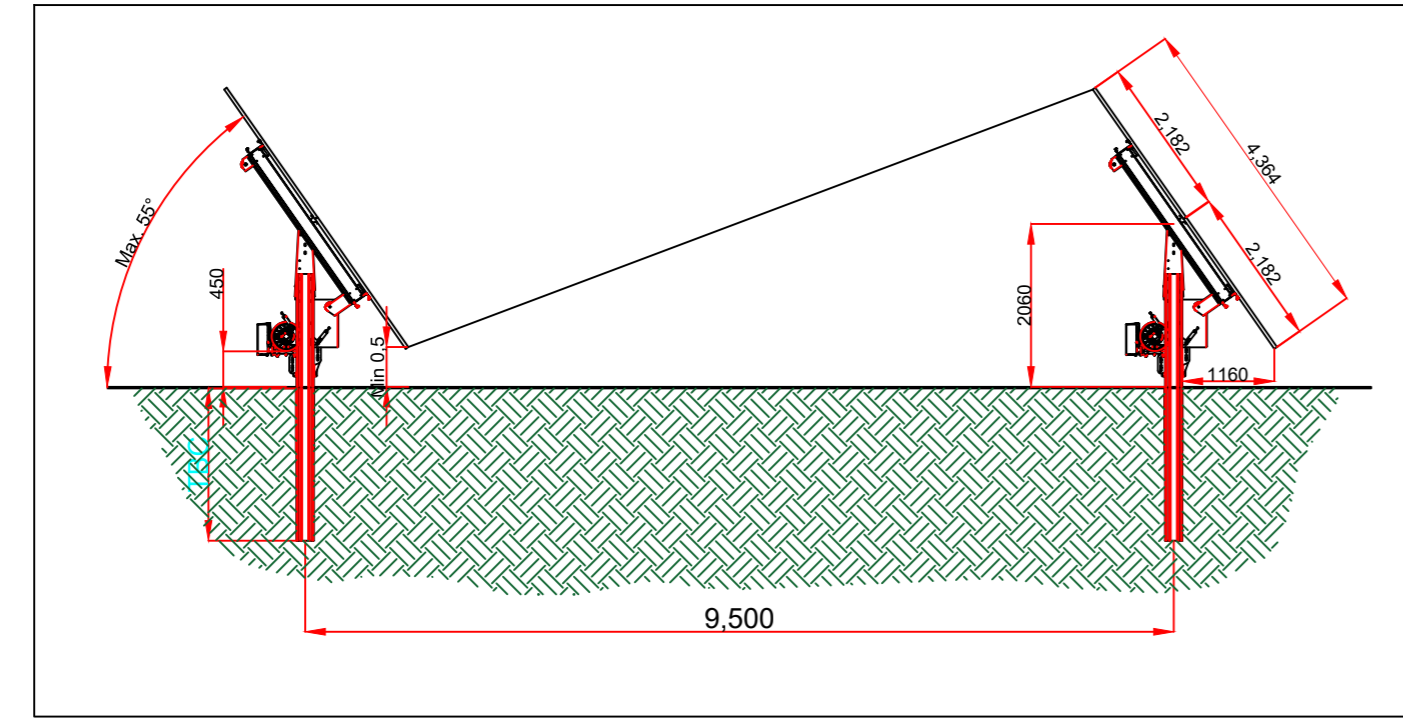

TRACKER CON DOPIO PANNELLO E PITCH 9,50 m

CP e-distribuzione Taranto Sud

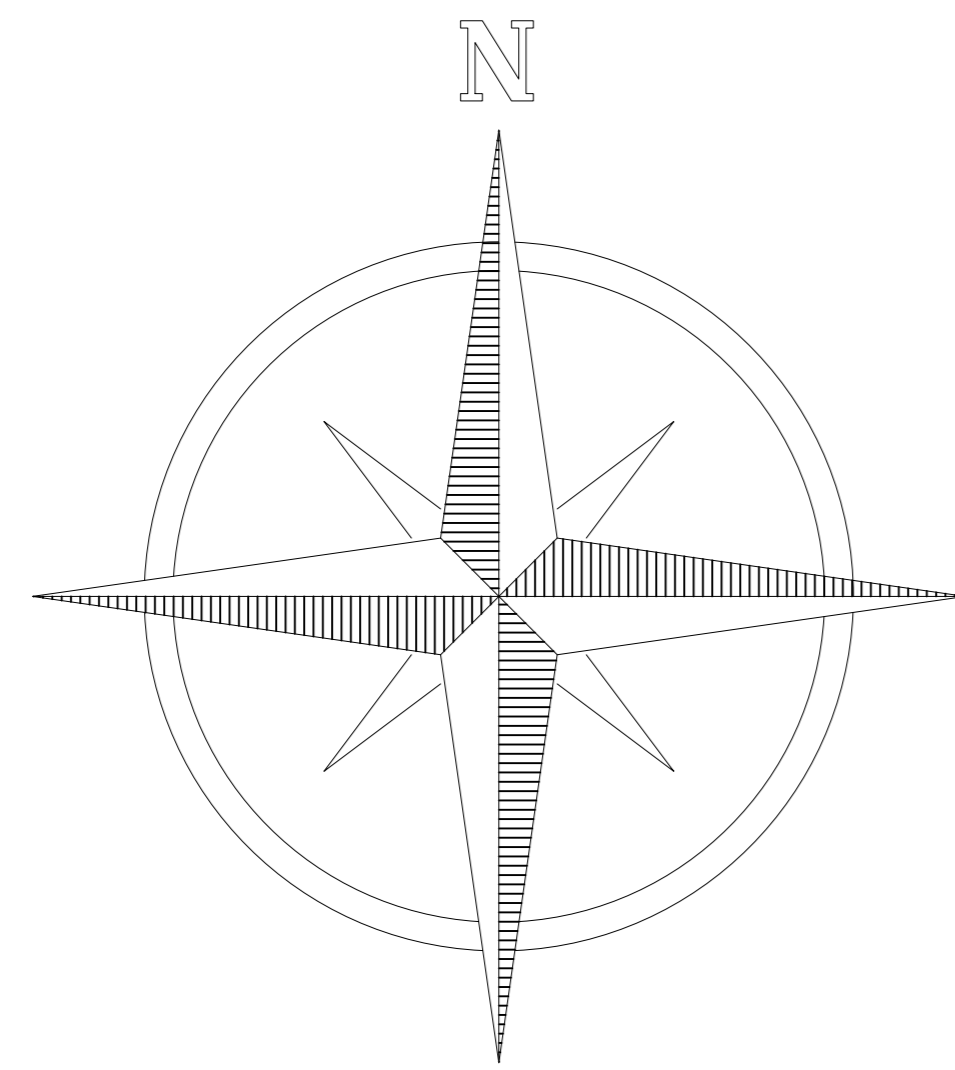

SUPERFICI COMPONENTI L'IMPIANTO

LEGENDA

- Confine del lotto
- Recinzione Metallica (H=2,00 m)
- Strada perimetrale (L=4,00 m)
- Area a verde e Siepe (L=6,00 m)
- Cabina c.a.p. (5,75 x 2,50 x 2,50) m Quadro BT ed Ausiliari MT, BT, Trafo
- Cabina Consegna Utente (7,50 x 2,50 x 2,50) m
- Cabina Consegna Distributore (6,75 x 2,50 x 2,50) m
- Tracker T30 da 60 pannelli da 695 W Dimensioni: (2.384x1.303x45) mm
- Tracker T15 da 30 pannelli da 695 W Dimensioni: (2.384x1.303x45) mm
- Area Impegnata Elettrodotta e Servizi di passaggio
- Pali, linee elettriche e fasce di rispetto
- Aree di Cantiere

- Lotto A**
- Lotto B**
- Lotto C**

ELEMENTO	SUPERFICIE
SUP. AREA IMPIANTO	446.078 mq
SUP. STRADE PERIMETRALI	18.840 mq
SUP. AREA VERDE A SIEPI	28.260 mq
LUNGHEZZA RECINZIONE	4.710 m
TOTALE AREA LOTTO A	84.266 mq
TOTALE AREA LOTTO B	84.297 mq
TOTALE AREA LOTTO C	84.210 mq
TOTALE AREA LOTTI	252.773 mq
TOTALE AREA ELETTRODOTTI	15.452 mq
TOTALE AREA A VERDE DI RISPETTO	130.743 mq
TOTALE SUP. RADIANTE MODULI	98.223 mq

COMUNE DI TARANTO
 Provincia di Taranto
 Regione PUGLIA

PROGETTO DEFINITIVO

Nome Progetto / Project Name:
Progetto per l'attuazione del P.N.R.R. Misura M2C2: Energia Rinnovabile "LOTTO COSTITUITO DA n° 3 IMPIANTI AGRIVOLTAICI IN SINERGIA FRA PRODUZIONE ENERGETICA ED AGRICOLA NO-FOOD IN AREA S.I.N."
 Sito in agro di Taranto
 Potenza Elettrica: DC 21,97 MW - AC 17,85 kVA
 Denominazione Progetto: "ABATERESTA"

del Gruppo **AREE LOTTI DI IMPIANTI A, B, C**
 Sottotitolo documento (Document subtitle)

SKI 10 S.r.l.
 Via Caradossio, 9 - MILANO

del Gruppo

December 2022	Presentazione progetto	PL	Preparato	Vagliato	GP
N. / Data Revisione	Descrizione revisione				Approvato

Consuetudine / Advice: Codice Identificatore Elaborato
ElaboratoGrafico_02

Progettazione a cura:		scala 1:1.500	Formato A0	
		Origine	Tipi documento	N. Progressivo
Ing. Pietro LICIGNANO			EG	02
Ing. Fernando APOLLONIO				0

TUTTI I DIRITTI SONO RISERVATI - Questo documento è di proprietà esclusiva xxxv, che si riserva ogni diritto sullo stesso. Peraltro non può essere copiato, riprodotto, comunicato o divulgato ad altri o usato in qualsiasi maniera, nemmeno per fini sperimentali, senza autorizzazione scritta dell'Autore