


Sezione Tracker, Strada e Siepi, Colture agricole ed Incolto Naturale scala 1:50

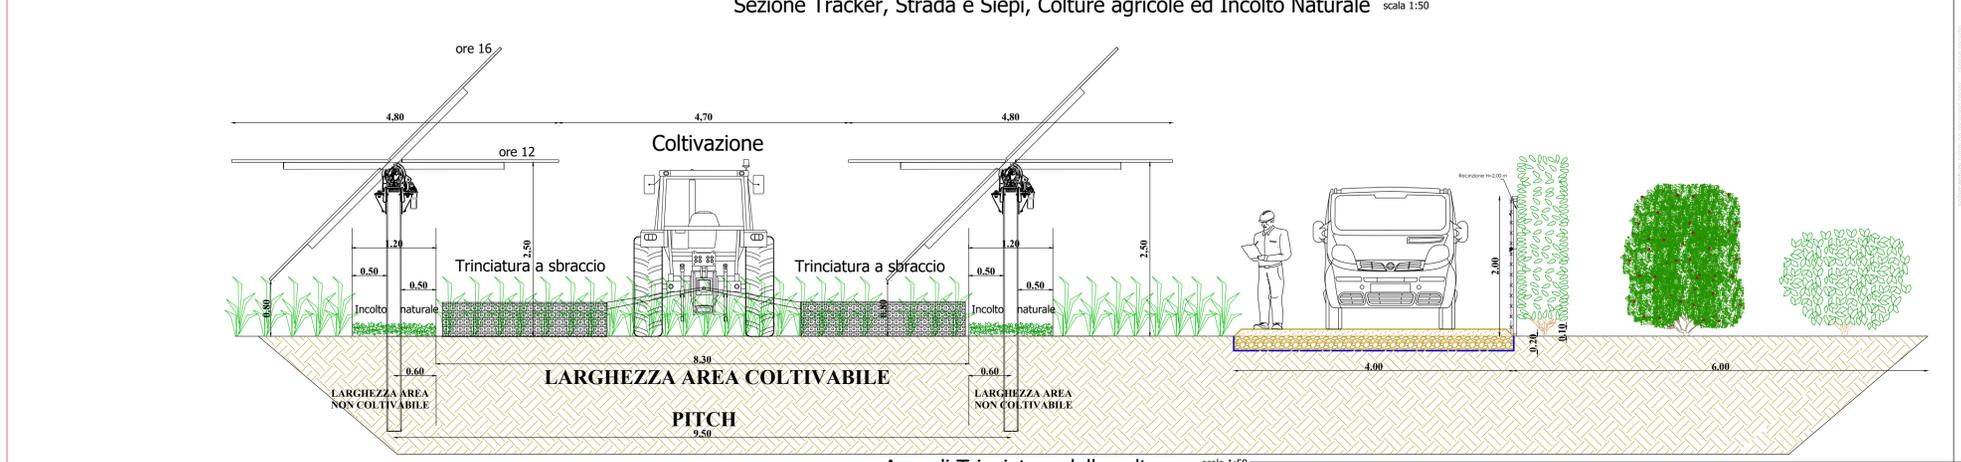

Area di Trinciatura delle colture scala 1:50

VIABILITA' INTERNA PERIMETRALE DA REALIZZARSI EX NOVO

- 1 - Strato di base: granulometria degli inerti 0 - 2 cm - materiali provenienti da cave di prestito o scavi di cantiere.
- 2 - Strato di fondazione materiale lapideo duro proveniente da cave di prestito (misto cava) granulometria inerti 7-10 cm
- 3 - Strato di geotessuto sul fondo

Fasi di realizzazione:

- a) scotticamento terreno per uno spessore massimo di cm 20;
- b) posa in opera di strato di cui al punto 2 e rullatura dello stesso con idonee mezzi vibranti;
- c) posa in opera di materle lapideo fine di cui al punto 1 e successiva rullatura dello strato con idonee mezzi vibranti;



Annidamento volatili all'interno delle siepi



Annidamento api all'interno dell'incolto



Fiori e Bacche nelle siepi



Annidamento api all'interno dell'incolto

Planimetria Tracker, Strada e Siepi
scala 1:100

COMUNE DI TARANTO
Provincia di Taranto
Regione PUGLIA

PROGETTO DEFINITIVO

Nome Progetto / Project Name
Progetto per l'attuazione del P.N.R.R. Misura M2C2: Energia Rinnovabile "LOTTO COSTITUITO DA n° 3 IMPIANTI AGRIVOLTAICI IN SINERGIA FRA PRODUZIONE ENERGETICA ED AGRICOLA NO-FOOD IN AREA S.I.N."

Sito in agro di Taranto
Potenza Elettrica: DC 21,97 MW - AC 17,85 MVA
Denominazione Progetto: "ABATERESTA"

committente
SKI 10 S.r.l.
Via Caradosso, 9 - MILANO

del Gruppo

Titolo documento / Document title
PIANTA E SEZIONE STRADE, SIEPI E CONDUZIONE AGRICOLA

Sottotitolo documento / Document subtitle

PL	GP
Preparato	Vagliato
Approvato	

Consulenza / Advice

ElaboratoGrafico_06

Progettazione a cura:
SEROS INVEST ENERGY

C.da LARCA, 40 - 72019 BRINDISI
email: info@serosinvest.com
P.IVA 02227590749

Ing. Pietro LICIGNANO
Isotec. n° 1188 Abto Ingegneri di Lecce

Ing. Fernando APOLLONIO
Isotec. n° 2011 Abto Ingegneri di Lecce

TUTTI I DIRITTI SONO RISERVATI - Questo documento è di proprietà esclusiva xxx, che si riserva ogni diritto sullo stesso. Pertanto non può essere copiato, riprodotto, comunicato o divulgato ad altri o usato in qualsiasi maniera, nemmeno per fini sperimentali, senza autorizzazione scritta dell'Autore

scala 1:100	1:50	Formato A1
Commessa	Origine	Tipo documento
		N. Progressivo
		Revisione
		EG
		06
		0

Fase di progetto