




PLANIMETRIA DI INQUADRAMENTO  
Scala 1:10.000

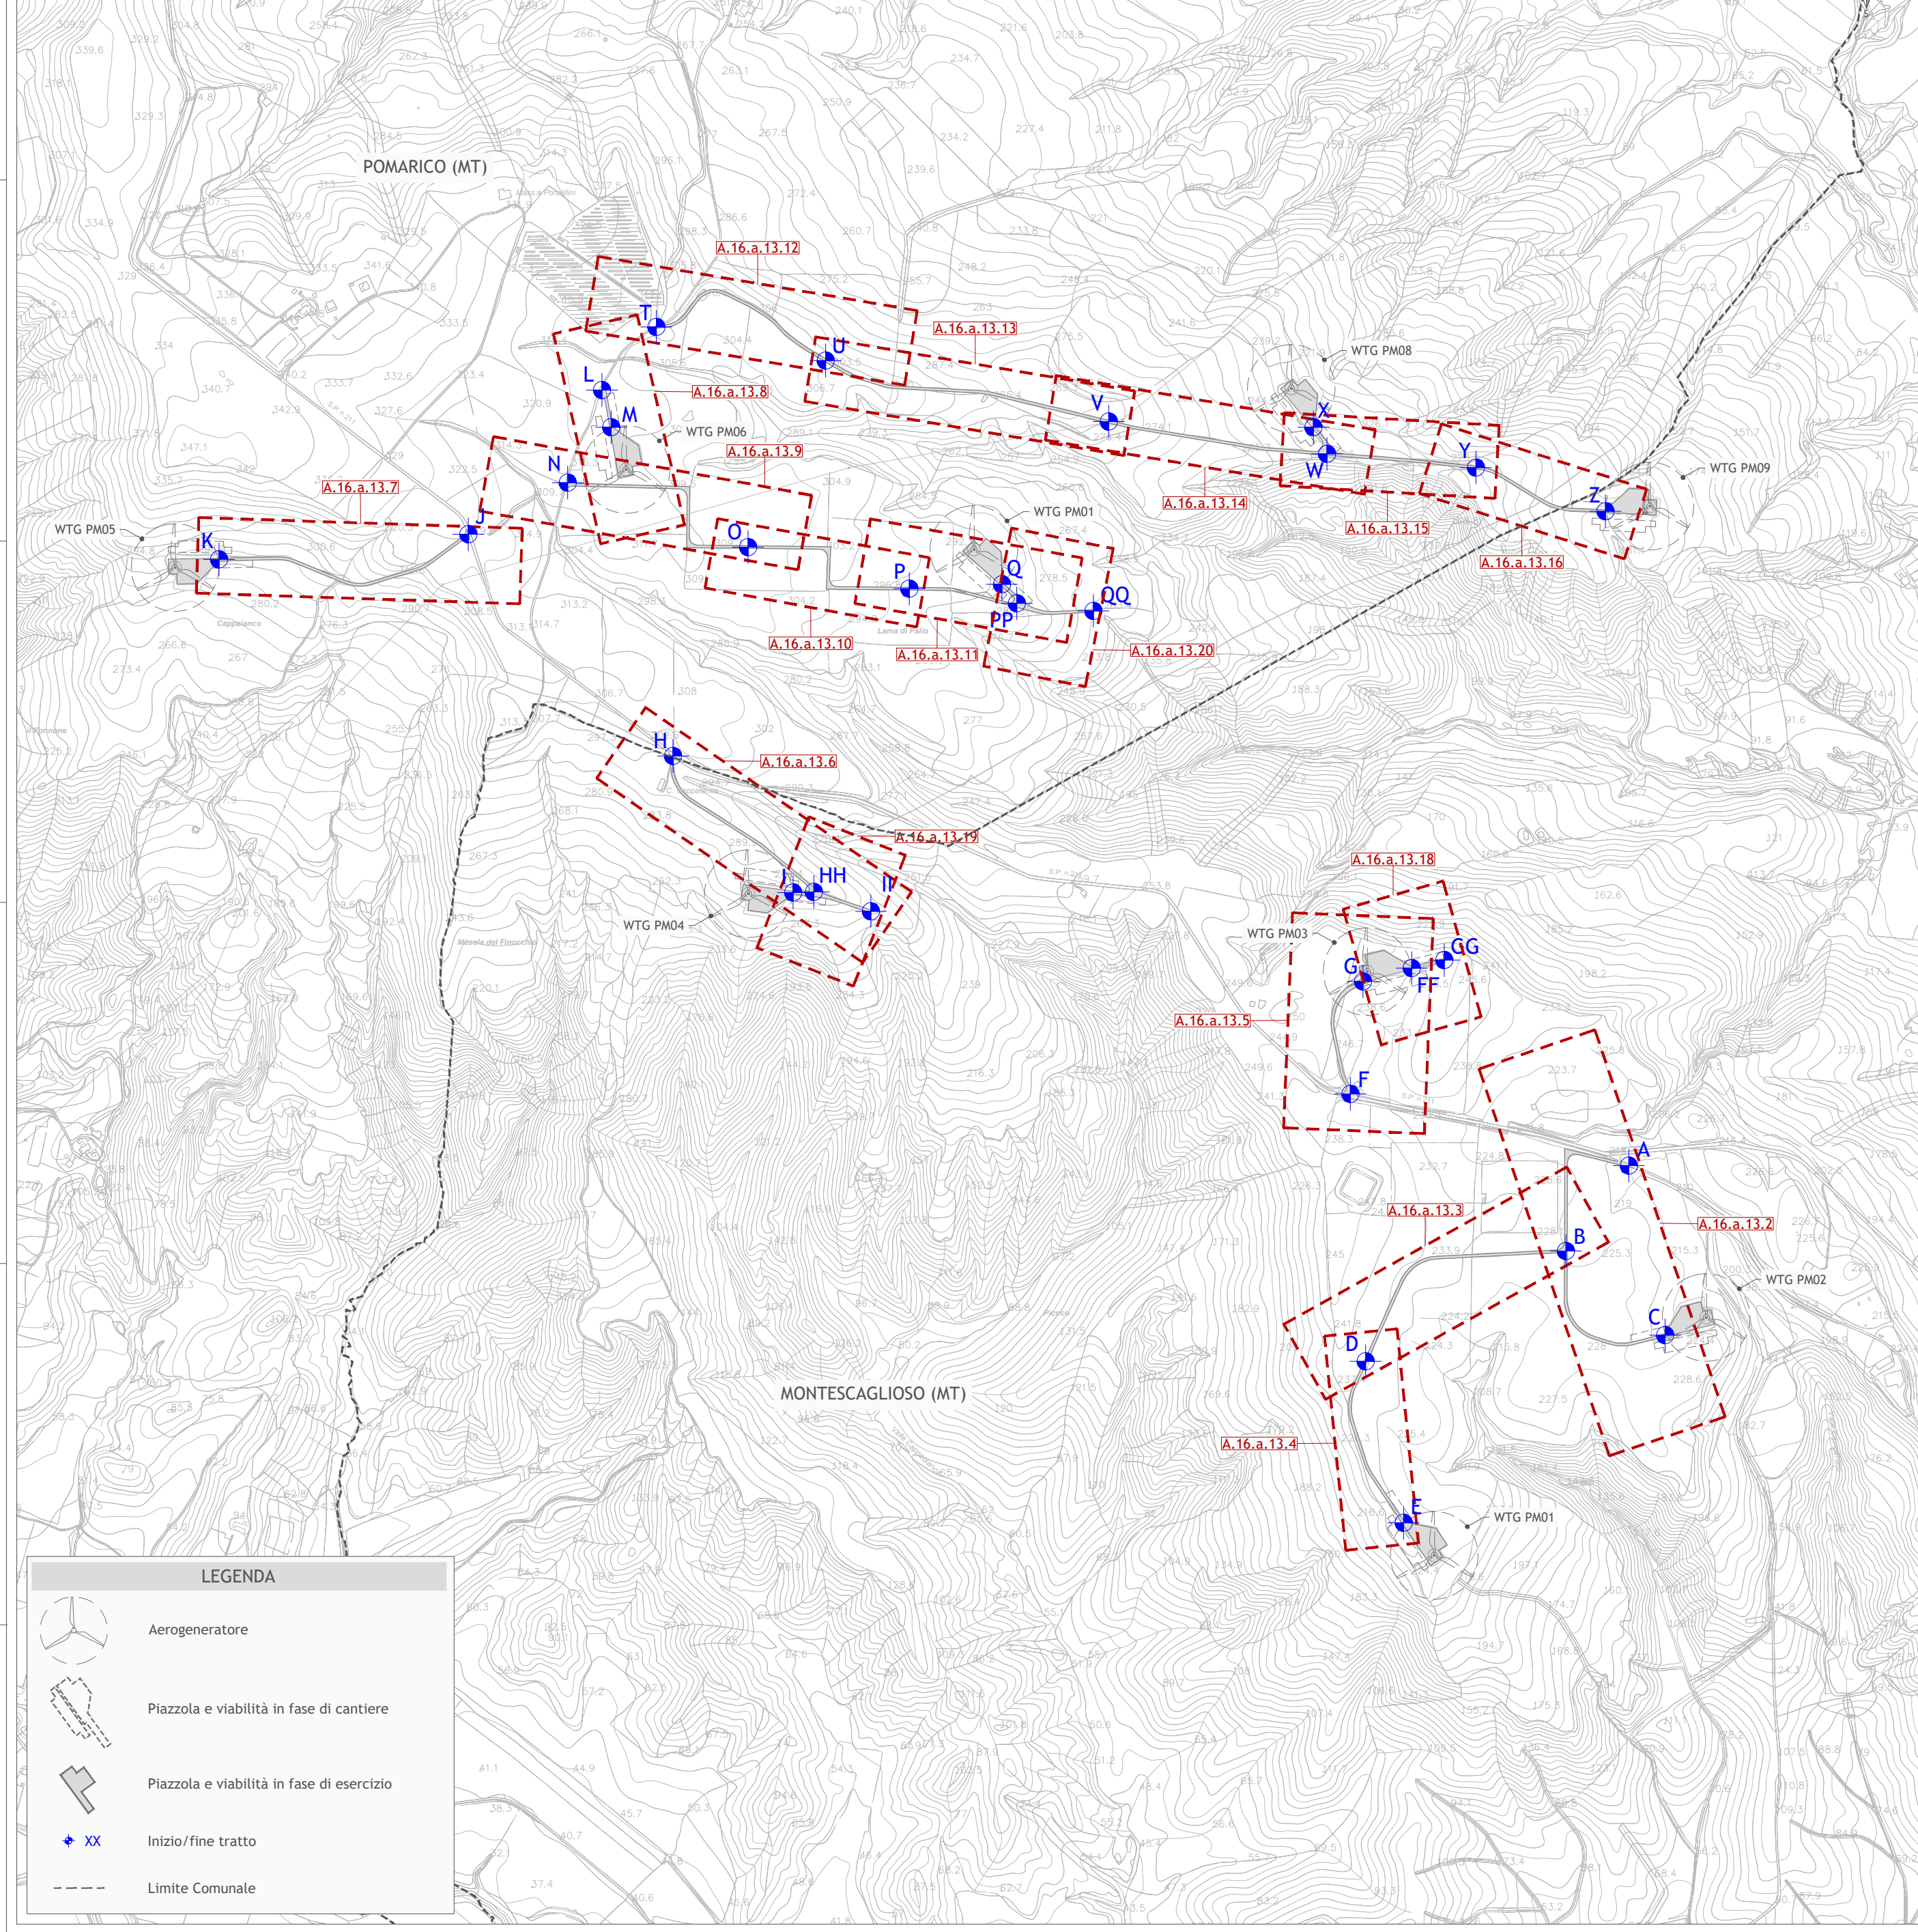

**LEGENDA**

- Aerogeneratore
- Piazzola e viabilità in fase di cantiere
- Piazzola e viabilità in fase di esercizio
- Inizio/fine tratto
- Limite Comunale

PLANIMETRIA DI INQUADRAMENTO  
Scala 1:10.000

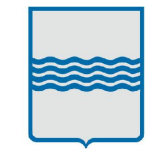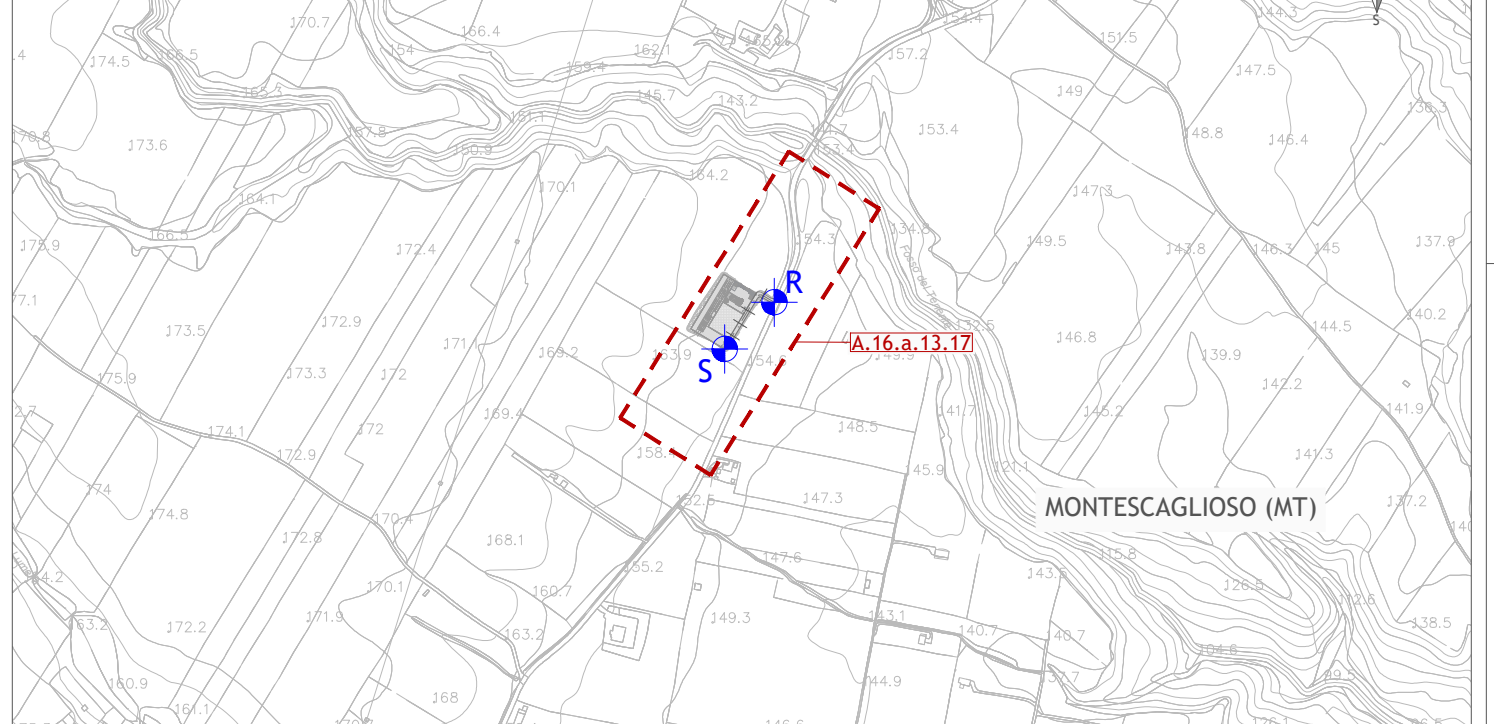

Regione Basilicata  
Provincia di Matera  
Comuni di Pomarico, Bernalda e Montescaglioso



Impianto per la produzione di energia elettrica da fonte eolica denominato "Lama di Palio", costituito da 9 (nove) aerogeneratori per una potenza nominale totale di 61,20 MW da realizzarsi nei Comuni di Pomarico e Montescaglioso con relative opere connesse ed infrastrutture indispensabili nei comuni di Pomarico, Bernalda e Montescaglioso

Titolo  
**PLANIMETRIE STRADALI E IDRAULICHE CON LE INDICAZIONI DELLE CURVE DI LIVELLO: INQUADRAMENTO**

Scala	Formato Stampa	Numero documento
1:10.000	A2	
	Foglio	Commissa
	1 di 1	224313
		Fase
		D
		Tipo doc.
		D
		Progr. doc.
		0210
		Rev.
		00

Proponente

**FRI-EL**

FRI-EL S.p.A.  
Piazza della Rotonda 2  
00186 Roma (RM)  
fri-elspa@legalmail.it  
P. Iva 01652230218  
Cod. Fisc. 07321020153

**PROGETTO DEFINITIVO**

Elaborato

A.16.a.13.1

Progettazione

**PROGETTO ENERGIA S.R.L.**

Via Serra 6 83031 Ariano Irpino (AV)  
Tel. +39 0825 891313  
www.progettoenergia.biz - info@progettoenergia.biz

SERVIZI DI INGEGNERIA INTEGRATI  
INTEGRATED ENGINEERING SERVICES

Progettista

**ING. MASSIMO LO RUSSO**

ISCRITTO ALL'ALBO PROFESSIONALE  
COL N. 1555

Sul presente elaborato sussiste il DIRITTO di PROPRIETA'. Qualsiasi utilizzo non preventivamente autorizzato sarà perseguito ai sensi della normativa vigente.

Rev.	Data	Descrizione revisione	Redatto	Controllato	Approvato
00	28.10.2022	EMMISSIONE PER AUTORIZZAZIONE	M. PIZZULO	G. LO RUSSO	M. LO RUSSO