


**LEGENDA**

- Tracciato di progetto
- Autostrada
- Strade Statali
- Cantieri
- ▲ Cave
- Depositi
- ◆ Aree di stoccaggio provvisorio
- Viabilità cava-cantiere

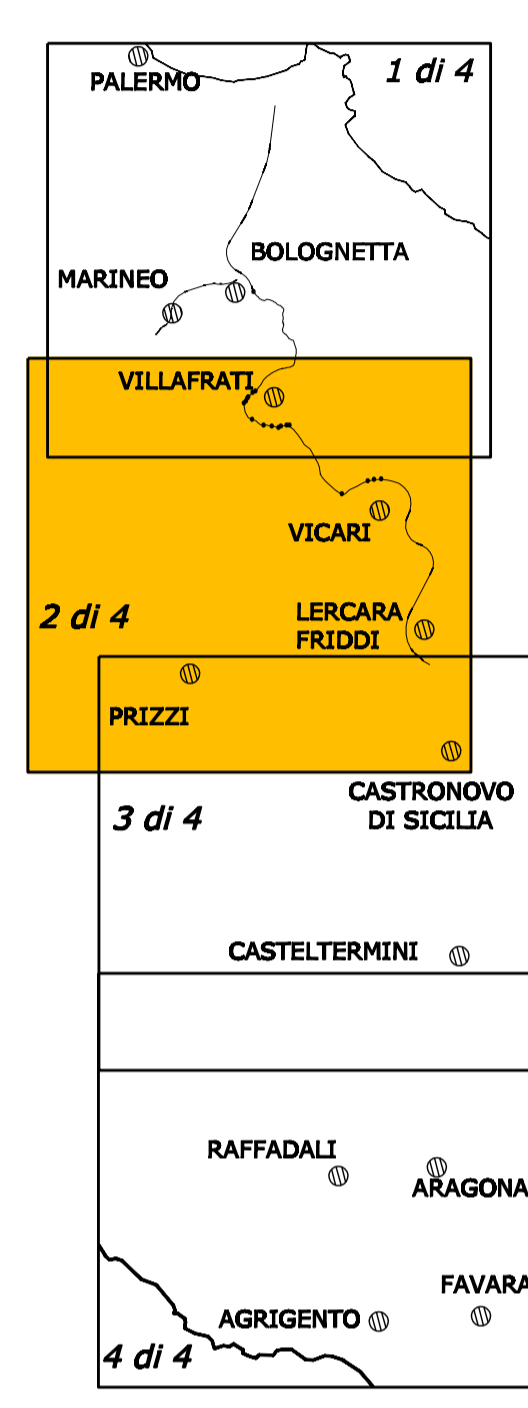

**NOTA**  
 Le cave Consona, Valle Rena, Giardinello e Casachella dispongono di ampi terreni limitrofi utilizzabili per lo stoccaggio temporaneo dei materiali di risulta degli scavi.

**ANAS S.p.A.**  
 Direzione Centrale Programmazione Progettazione

**ITINERARIO**  
**PALERMO – AGRIGENTO (SS121–SS189)**  
 AMMODERNAMENTO DEL TRATTO PALERMO–LERCARA

**PROGETTO PRELIMINARE**

GRUPPO DI PROGETTAZIONE ANAS RESPONSABILE DI PROGETTO Dott. Ing. Fabrizio Arciuli	PROGETTISTA: Dott. Ing. M. Averardi Ordine Ing. di Roma n. 8770 Dott. Ing. A. Valente Ordine Ing. di Roma n. 20739
RESPONSABILI TECNICI Geom. Michele Pacelli Dott. Ing. Giampiero Liberati Dott. Ing. Fulvio Soccodato Dott. Ing. Giuseppe Imbruglio Dott. Geol. Flavio Capozucco Dott. Arch. Barbara Bianchini Dott. Ing. Francesco Bletzi Dott. Ing. Pierluigi Fabbro Dott. Arch. Roberto Roggi Dott. Ing. Pier Giorgio D'Armini	ASSISTENZA ALLA PROGETTAZIONE: Ing. F. Nigrelli – Coordinatore <b>ATKINS</b> Responsabile Ing. P.R. Elliott <b>SERING Ingegneria</b> Responsabile Ing. S. Di Maio
Tracciati Geotecnica Idraulica Strutture Geologia Ambiente Impianti Espropri/Interferenze Computi Studio Trasportistico	Ing. F. Amico Ing. D. Anello Ing. G. Biker Ing. G. Bonincontro Ing. F. Busiacchi Ing. V. Conzani Ing. M. Chubb Arch. P. Coniglio Prof. Ing. G. Giambanco Arch. F. Giambanco Arch. F. Giannico Arch. G. Graziani Ing. M. Hawley Ing. R. Kimber Ing. M. Loscari Arch. C. Luza Geom. A. Lo Prizzi Prof. D. Lo Bosco Ing. S. Nigrelli Ing. A. Fontalena Ing. V. Plescia Ing. G. Rosone Ing. T. Shorti Ing. V. Sykes Geom. M. Vallone Ing. H. Woods Ing. M. Wright

VISTO: IL RESP. DEL PROCEDIMENTO Dott. Ing. Massimiliano Fidenzi	DATA PROTOCOLLO
---	--------------------

**QUADRO DI RIFERIMENTO PROGETTUALE**  
**CANTIERIZZAZIONE**  
 PLANIMETRIA CON UBICAZIONE DEI SITI DI CAVA E DEPOSITO

CODICE PROGETTO L0410A P 0301	CODICE FILE P001A22CANCT01	REVISIONE A	FOGLIO 02 04	SCALA: 1:50000
C				
B				
A	EMISSIONE	30/05/07	ARCIULI	VALENTE
REV.	DESCRIZIONE	DATA	REDATTO	VERIFICATO APPROVATO