



**PROFILO LONGITUDINALE TRATTO T - U**  
Scala 1:1.000

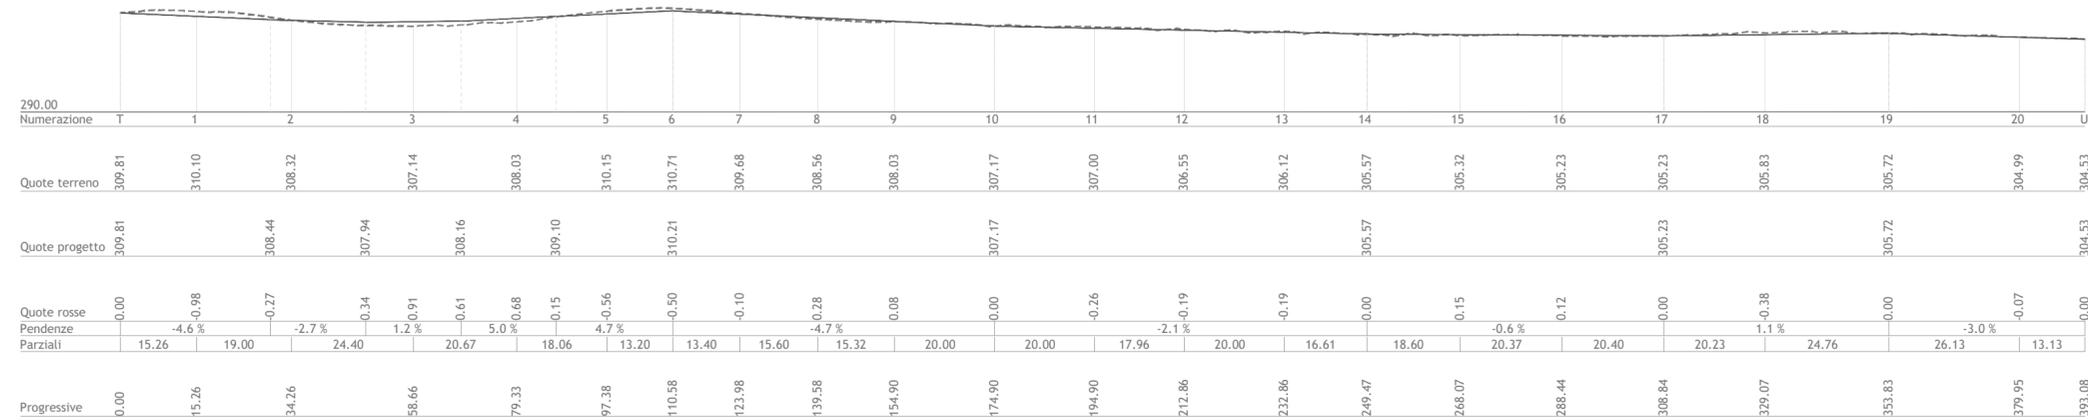

LEGENDA  
 - - - PIANO CAMPAGNA ORIGINARIO E IN FASE DI DISMISSIONE  
 — SISTEMAZIONE DOPO L'INTERVENTO

**SEZIONI TRASVERSALI TRATTO T - U**  
Scala altezze 1:500  
Scala lunghezze 1:500

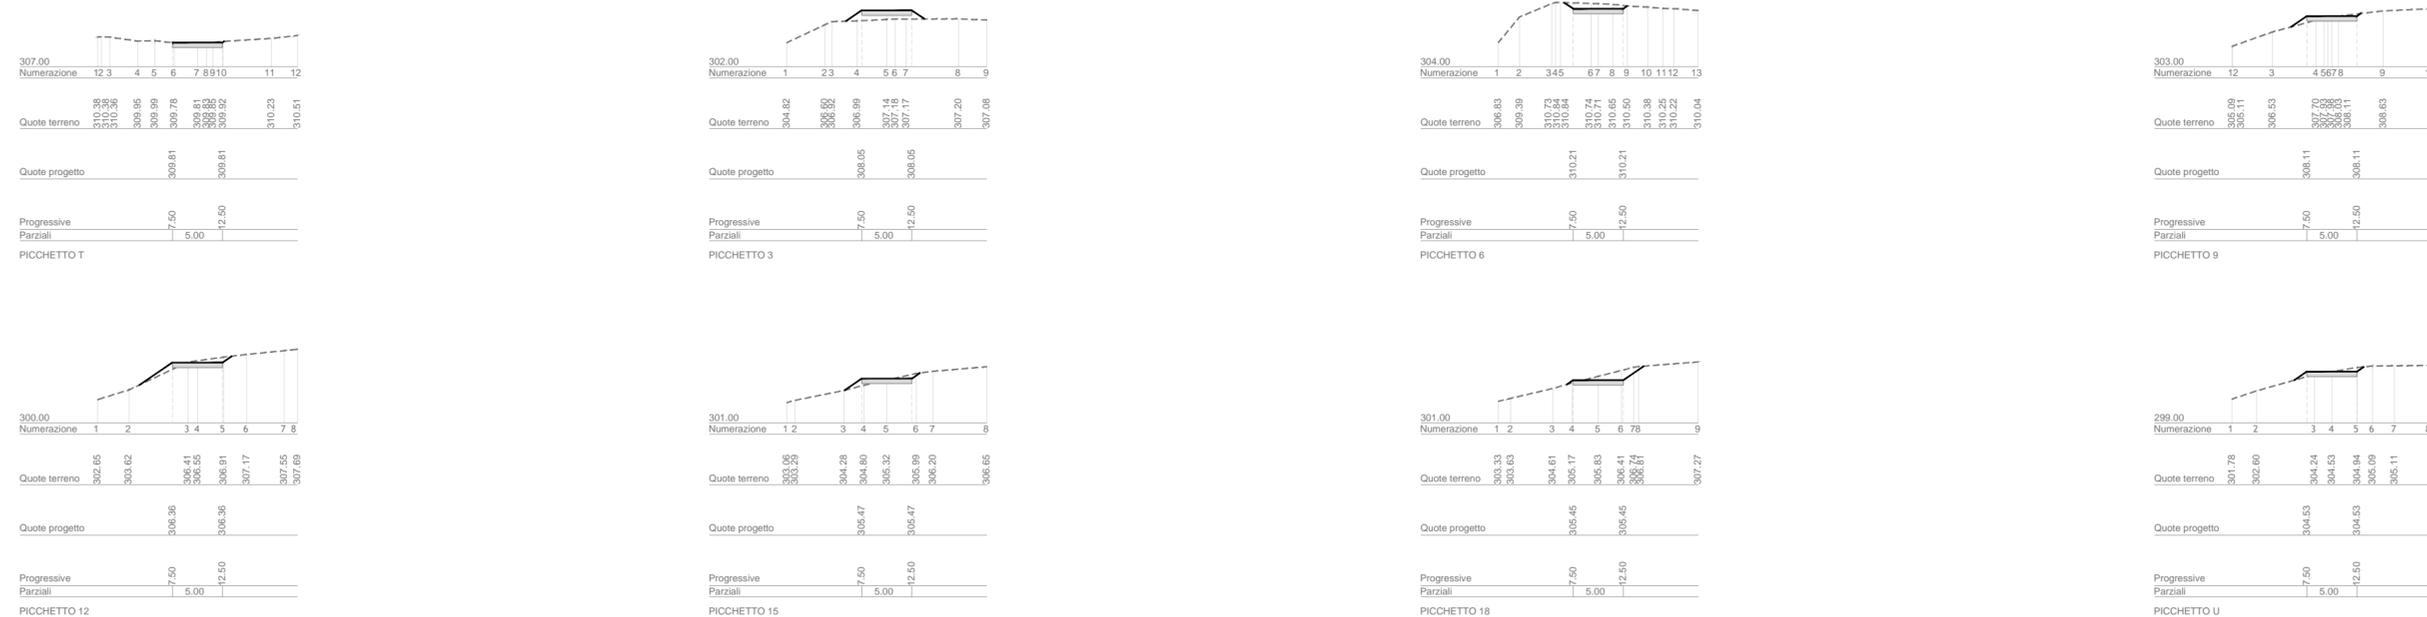

LEGENDA  
 - - - PIANO CAMPAGNA ORIGINARIO E IN FASE DI DISMISSIONE  
 — SISTEMAZIONE DOPO L'INTERVENTO



Regione Basilicata  
 Provincia di Matera  
 Comuni di Pomarico, Bernalda e Montescaglioso



Impianto per la produzione di energia elettrica da fonte eolica denominato "Lama di Palio", costituito da 9 (nove) aerogeneratori per una potenza nominale totale di 61,20 MW da realizzarsi nei Comuni di Pomarico e Montescaglioso con relative opere connesse ed infrastrutture indispensabili nei comuni di Pomarico, Bernalda e Montescaglioso

**PROFILI LONGITUDINALI ALTIMETRICI DELLE OPERE E DEI LAVORI DA REALIZZARE: TRATTO T - U**

Scala	Formato Stampa	Numero documento
1:1.000 1:500	A3+ Foglio 1 di 1	Commissa <b>224313</b> Fase <b>D</b> Tipo doc. <b>D</b> Progr. doc. <b>0240</b> Rev. <b>00</b>

Proponente

**FRI-EL**  
 FRI-EL S.p.A.  
 Piazza della Rotonda 2  
 00186 Roma (RM)  
 fri-elspa@legalmail.it  
 P. Iva 01652230218  
 Cod. Fisc. 07321020153

PROGETTO DEFINITIVO

Elaborato  
**A.16.a.14.11**

Progettazione

**PROGETTO ENERGIA S.R.L.**  
 Via Serra 6 83031 Ariano Irpino (AV)  
 Tel. +39 0825 891513  
 www.progettoenergia.biz - info@progettoenergia.biz  
 SERVIZI DI INGEGNERIA INTEGRATI  
 INTEGRATED ENGINEERING SERVICES

Progettista

Sul presente elaborato sussiste il DIRITTO DI PROPRIETA'. Qualsiasi utilizzo non preventivamente autorizzato sarà perseguito ai sensi della normativa vigente.

Rev.	Data	Descrizione revisione	Redatto	Controllato	Approvato
00	28.10.2022	EMISSIONE PER AUTORIZZAZIONE	M. PIZZULO	G. LO RUSSO	M. LO RUSSO