

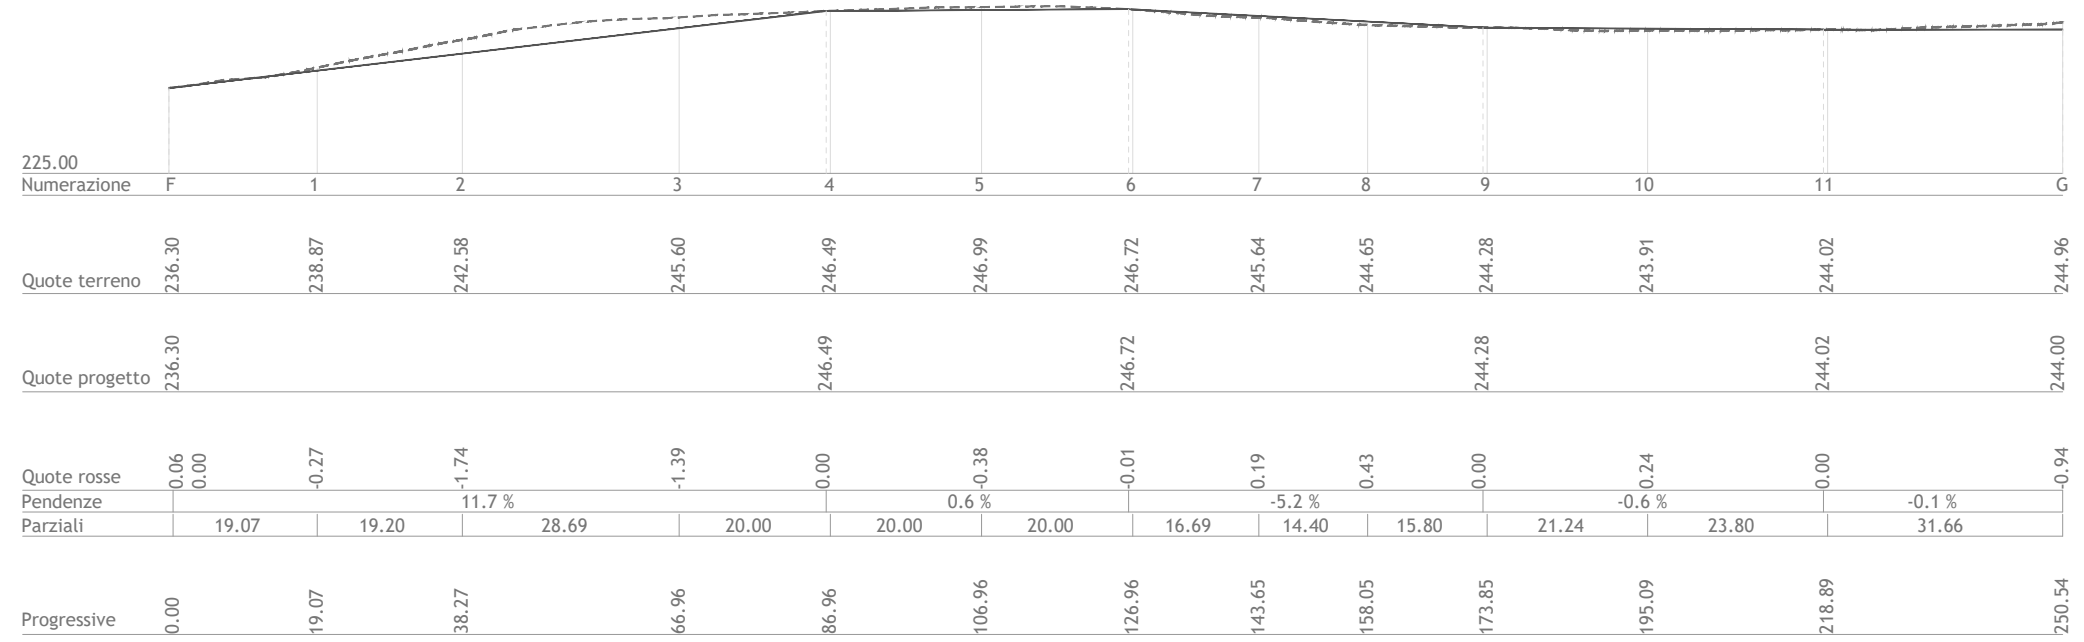
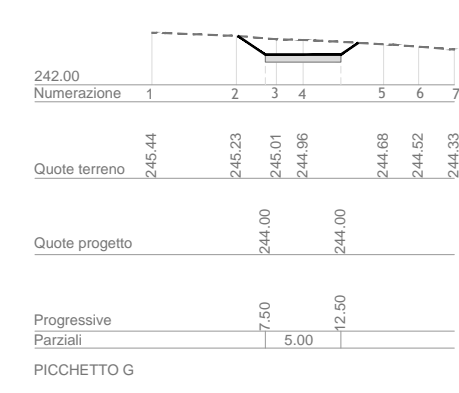
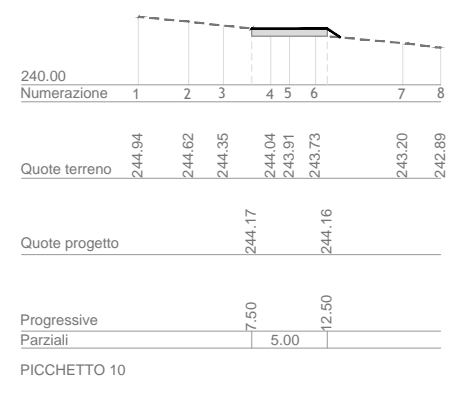
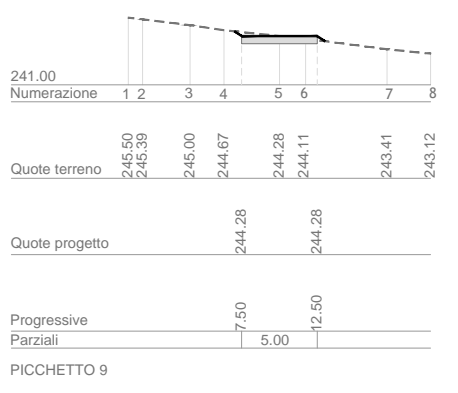
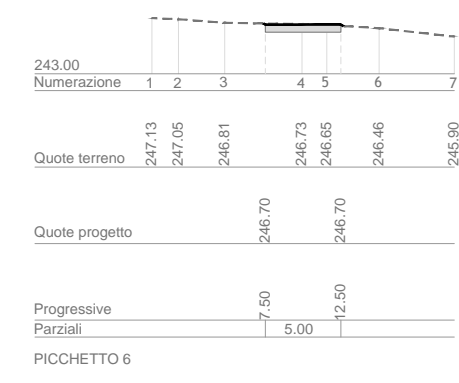


PROFILO LONGITUDINALE TRATTO F - G
Scala 1:1.000

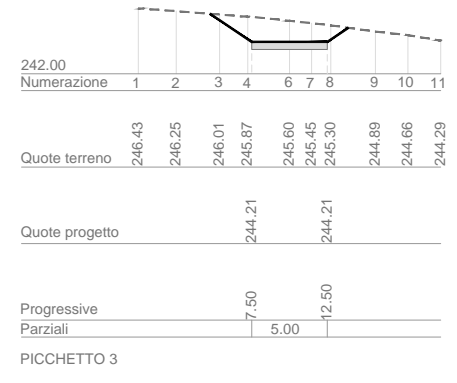

LEGENDA
 - - - PIANO CAMPAGNA ORIGINARIO E IN FASE DI DISMISSIONE
 — SISTEMAZIONE DOPO L'INTERVENTO

SEZIONI TRASVERSALI TRATTO F - G
Scala altezze 1:500
Scala lunghezze 1:500

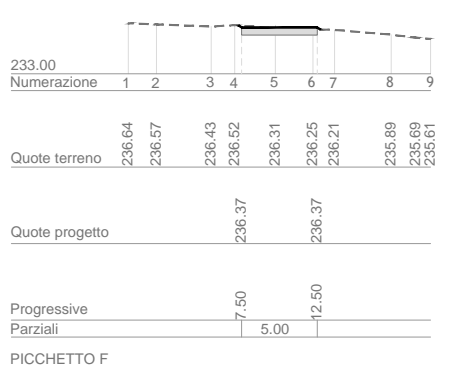

LEGENDA
 - - - PIANO CAMPAGNA ORIGINARIO E IN FASE DI DISMISSIONE
 — SISTEMAZIONE DOPO L'INTERVENTO



Regione Basilicata
 Provincia di Matera
 Comuni di Pomarico, Bernalda e Montescaglioso



Impianto per la produzione di energia elettrica da fonte eolica denominato "Lama di Palio", costituito da 9 (nove) aerogeneratori per una potenza nominale totale di 61,20 MW da realizzarsi nei Comuni di Pomarico e Montescaglioso con relative opere connesse ed infrastrutture indispensabili nei comuni di Pomarico, Bernalda e Montescaglioso

PROFILI LONGITUDINALI ALTIMETRICI DELLE OPERE E DEI LAVORI DA REALIZZARE: TRATTO F - G

Scala	Formato Stampa	Numero documento
1:1.000 1:500	A3+ Foglio 1 di 1	Commissa 224313 Fase D Tipo doc. D Progr. doc. 0233 Rev. 00

Proponente

FRI-EL S.p.A.
 Piazza della Rotonda 2
 00186 Roma (RM)
 fri-elspa@legalmail.it
 P. Iva 01652230218
 Cod. Fisc. 07321020153

PROGETTO DEFINITIVO

Elaborato


A.16.a.14.4

Progettazione

PROGETTO ENERGIA S.R.L.
 Via Serra 6 83031 Ariano Irpino (AV)
 Tel. +39 0825 891313
 www.progettoenergia.biz - info@progettoenergia.biz

Progettista

Ing. Massimo Lo Russo

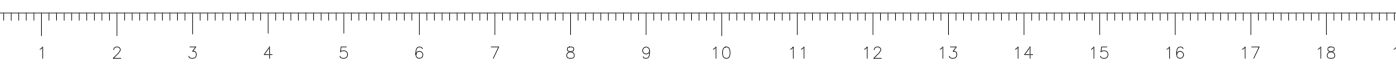

Sul presente elaborato sussiste il DIRITTO di PROPRIETA'. Qualsiasi utilizzo non preventivamente autorizzato sarà perseguito ai sensi della normativa vigente.

Rev.	Data	Descrizione revisione	Redatto	Controllato	Approvato
00	28.10.2022	EMISSIONE PER AUTORIZZAZIONE	M. PIZZULO	G. LO RUSSO	M. LO RUSSO