

PLANIMETRIA CATASTALE - STATO DI FATTO
scala 1:2.000

Foglio 78A
Comune di Montescaglioso (MT)

Foglio 1
Comune di Bernalda (MT)

Foglio 83
Comune di Montescaglioso (MT)


Foglio 84
Comune di Montescaglioso (MT)

Foglio 90
Comune di Montescaglioso (MT)

Foglio 2
Comune di Bernalda (MT)

LEGENDA

- Strada esistente ma non censita catastalmente
- Cavidotto
- Limite Foglio

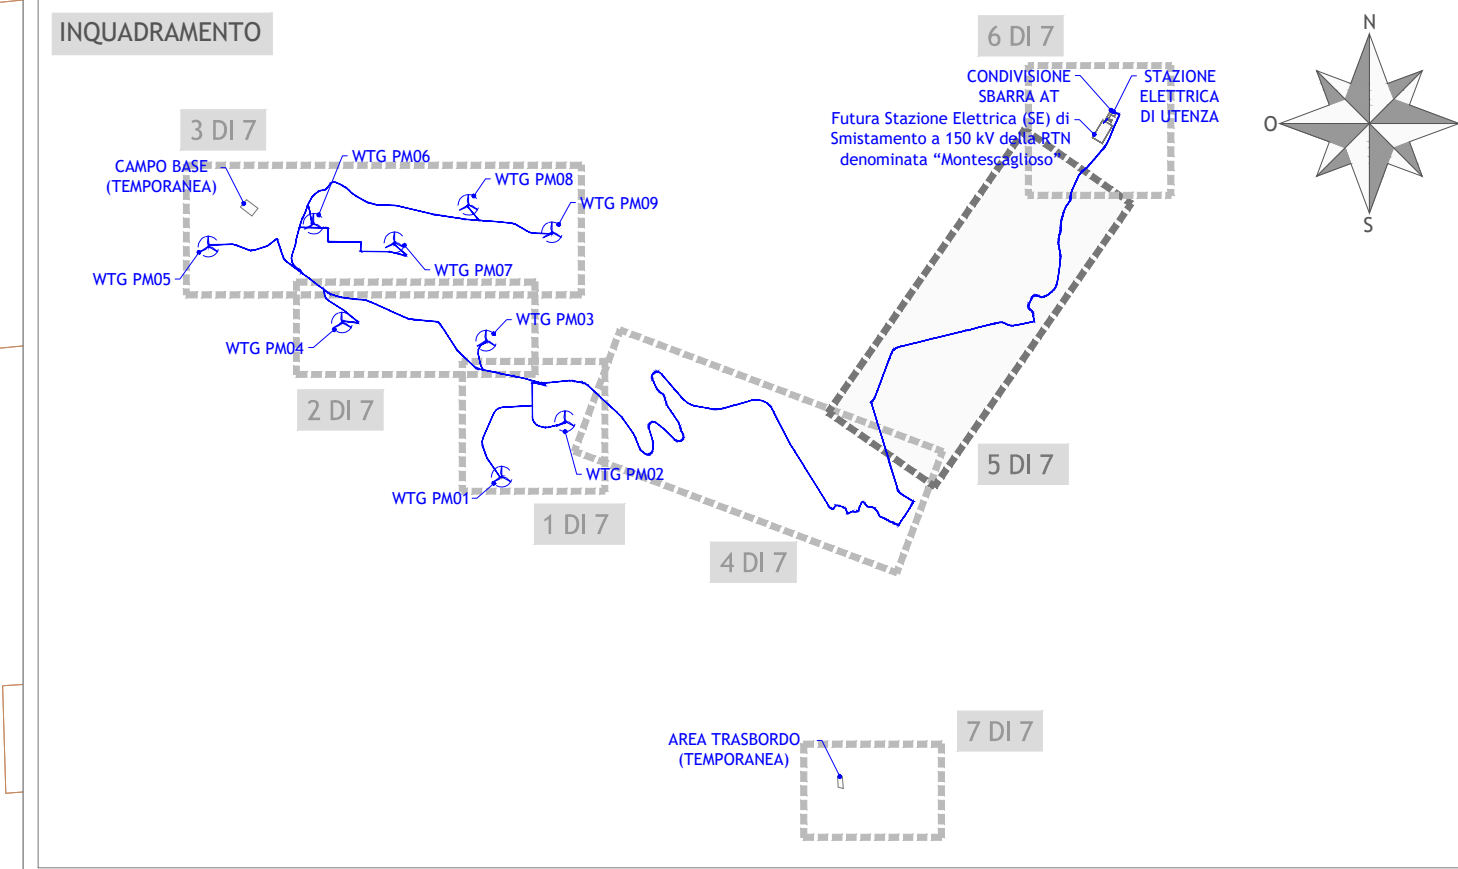

Regione Basilicata
Provincia di Matera
Comuni di Pomarico, Bernalda e Montescaglioso

Impianto per la produzione di energia elettrica da fonte eolica denominato "Lama di Palio", costituito da 9 (nove) aerogeneratori per una potenza nominale totale di 61,20 MW da realizzarsi nei Comuni di Pomarico e Montescaglioso con relative opere connesse ed infrastrutture indispensabili nei comuni di Pomarico, Bernalda e Montescaglioso

Titolo
PLANIMETRIA CATASTALE AREE OGGETTO DELL'INTERVENTO: STATO DI FATTO
5 DI 7

Scala	Formato Stampa	Numero documento	Foglio	Fase	Tip. doc.	Prog. doc.	Rev.
1:2.000	A1+		1 di 1	D	D	0264	00
		Comune					
		224313					

Proprietà

FRI-EL
FRI-EL S.p.A.
Piazza della Rotonda 2
00186 Roma (RM)
fri-elspa@legaima.it
P. IVA 01652230218
Cod. Fisc. 07321020153

PROGETTO DEFINITIVO

Elaborato
A.16.a.16.5.

Progettazione

PROGETTO ENERGIA S.R.L.
Via...
SERVIZIO DI INGEGNERIA INTEGRATA

Progettista
MASSIMO LO RUSSO
INGEGNERE
P. IVA 01652230218
Cod. Fisc. 07321020153

Salvo approvazione autorizzativa e DIRITTO DI PROPRIETA'. Qualsiasi utilizzo non governativo è autorizzato nei limiti della normativa vigente.

Rev.	Data	Descrizione revisione	Redatto	Controllato	Approvato
00	28.10.2022	EMMISSIONE PER AUTORIZZAZIONE			G. LO RUSSO / M. LO RUSSO