


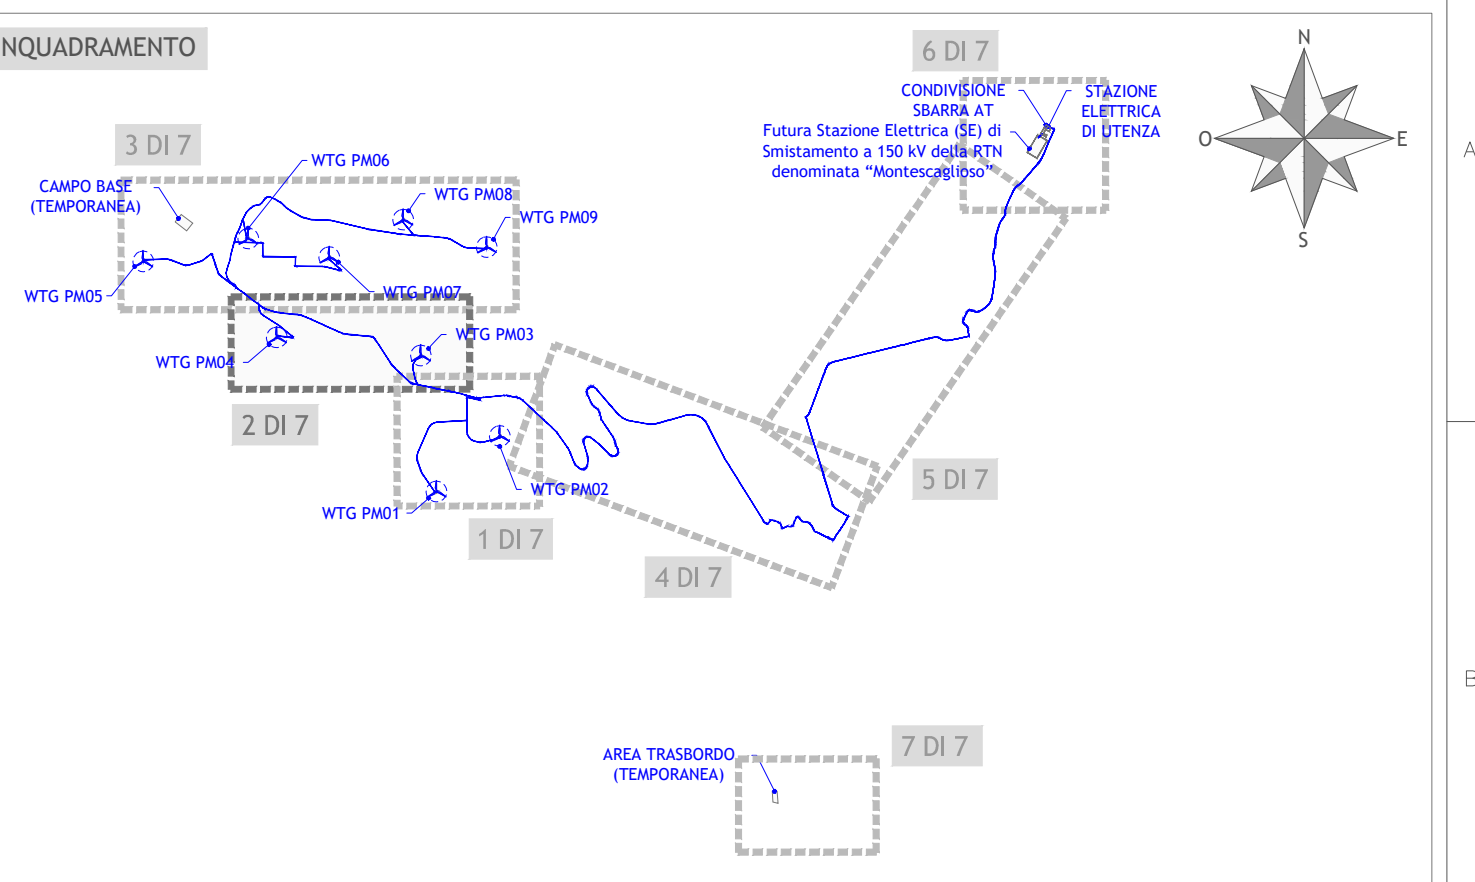

**LEGENDA**

- Numero di Piano - elenco particelle oggetto di apposizione vincolo preordinato all'esproprio
- WTG xx Servitù Aerea
- Esproprio
- Servitù di passaggio e cavidotto
- Occupazione temporanea
- Strada Provinciale esistente ma non censita catastalmente
- Limite Catastale
- Cavidotto MT



**Regione Basilicata**  
 Provincia di Matera  
 Comuni di Pomarico, Bernalda e Montescaglioso

Impianto per la produzione di energia elettrica da fonte eolica denominato "Lama di Patio", costituito da 9 (nove) aerogeneratori per una potenza nominale totale di 61,20 MW da realizzarsi nei Comuni di Pomarico e Montescaglioso con relative opere connesse ed infrastrutture indispensabili nei comuni di Pomarico, Bernalda e Montescaglioso

**PIANO PARTICELLARE DI ESPROPRIO GRAFICO**  
 2 DI 7

Scala	Formato Stampa	Numero documento
1:2.000	A2+	Commissa
Foglio	1 di 1	Fase
		Tipo doc.
		Progr. doc.
		Rev.
		2 2 4 3 1 3
		D D
		0 2 8 1
		0 0

**FRI-EL**  
 FRI-EL S.p.A.  
 Piazza della Rotonda 2  
 00186 Roma (RM)  
 fri-elspa@legalmail.it  
 P. iva 01652230218  
 Cod. Fisc. 07321020153

**PROGETTO DEFINITIVO**

Elaborato: **A.16.a.18.2**

**PROGETTO ENERGIA S.R.L.**  
 Via Salaria 810/101 - Anagnina (RM) - Italy  
 Tel. +39 0682 801313  
 www.progettoenergia.biz - info@progettoenergia.biz  
 SERVIZI DI INGEGNERIA INTEGRATI  
 INTEGRATED ENGINEERING SERVICES

**PROF. MASSIMO LO RUSSO**  
 ISCRITTO ALL'ALBO PROFESSIONALE COL. N. 1555

Rev.	Data	Descrizione revisione	Redatto	Controllato	Approvato
00	28.10.2022	EMMISSIONE PER AUTORIZZAZIONE	L. CONTE S. SCOPPIETUCCI	G. LO RUSSO	M. LO RUSSO