



PLANIMETRIA
scala 1:2.000

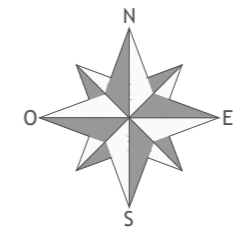

LEGENDA	
	Numero di Piano - elenco particelle oggetto di apposizione vincolo preordinato all'esproprio
	Esproprio
	Occupazione temporanea
	Servitù aerea
	Limite Catastale
	Cavidotto MT
	Elettrodotto AT aereo

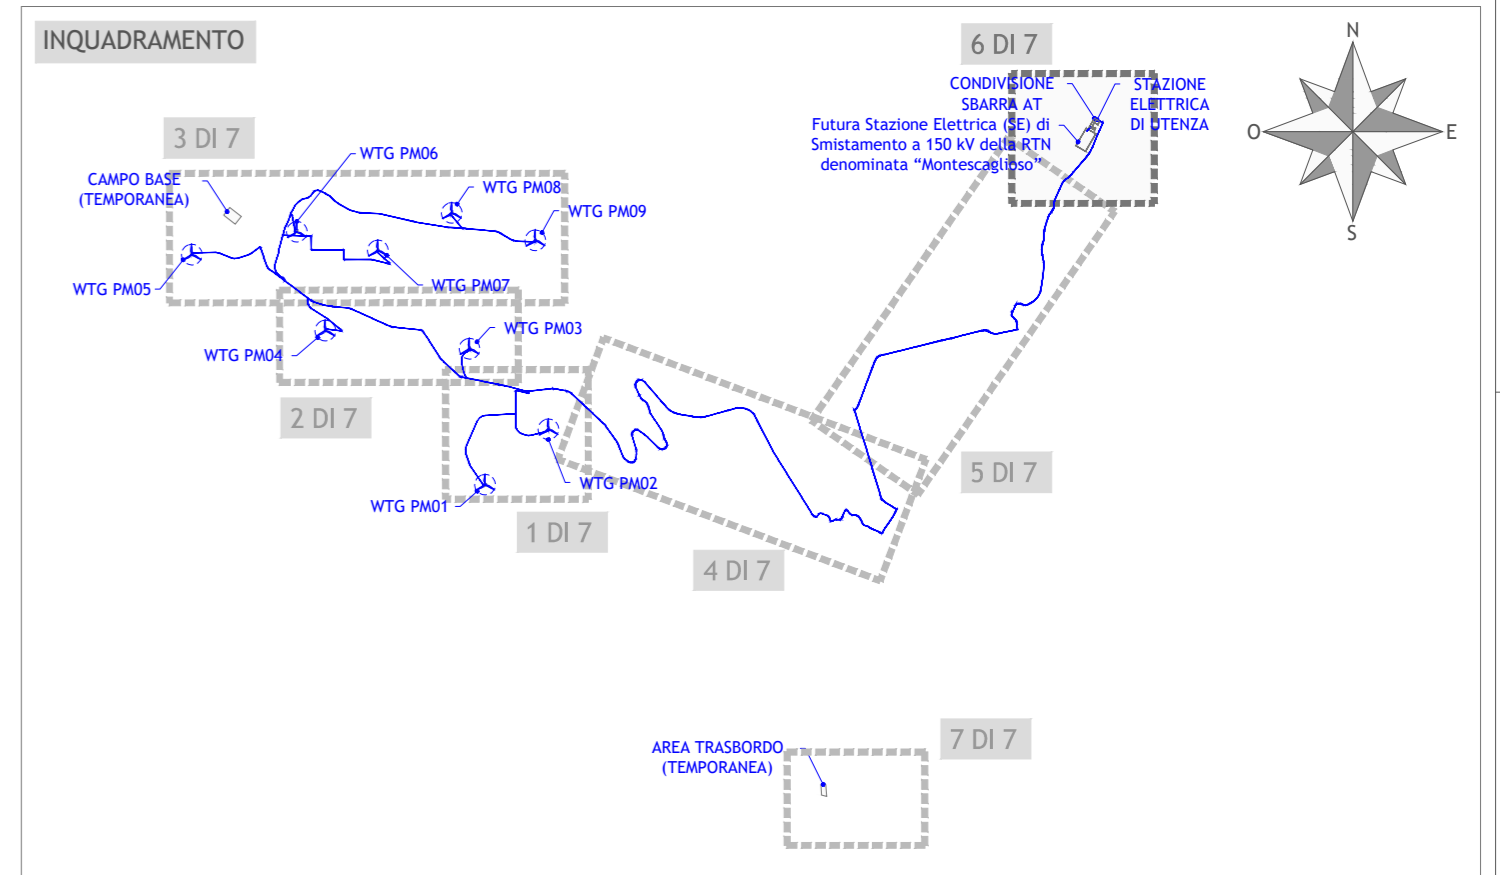

Regione Basilicata
Provincia di Matera
Comuni di Pomarico, Bernalda e Montescaglioso

Impianto per la produzione di energia elettrica da fonte eolica denominato "Lama di Palio", costituito da 9 (nove) aerogeneratori per una potenza nominale totale di 61,20 MW da realizzarsi nei Comuni di Pomarico e Montescaglioso con relative opere connesse ed infrastrutture indispensabili nei comuni di Pomarico, Bernalda e Montescaglioso

PIANO PARTICELLARE DI ESPROPRIO GRAFICO
6 DI 7

Scala	Formato Stampa	Numero documento	Commissa	Fase	Tipo doc.	Progr. doc.	Rev.
1:2.000	A1		224313	D	D	0285	00
	Foglio						
	1 di 1						

Proponente

FRI-EL

FRI-EL S.p.A.
Piazza della Rotonda 2
00186 Roma (RM)
fri-elspa@legalmail.it
P. Iva 0165230218
Cod. Fisc. 07321020153

PROGETTO DEFINITIVO

Elaborato

A.16.a.18.6

Progettazione

PROGETTO ENERGIA S.R.L.

Via Sora 8 06031 Assisi (PG) - Tel. +39 0752 891313
www.progettoenergia.it - info@progettoenergia.it

SERVIZI DI INGEGNERIA INTEGRATI
INTEGRATED ENGINEERING SERVICES

Progettista

Sul presente elaborato sussiste il DIRITTO di PROPRIETA'. Qualsiasi utilizzo non preventivamente autorizzato sarà perseguito ai sensi della normativa vigente.

Rev.	Data	Descrizione revisione	Redatto	Controllato	Approvato
00	28.10.2022	EMISSIONE PER AUTORIZZAZIONE	L. CONTI S. SCOPPETTUOLO	G. LO RUSSO	M. LO RUSSO