



PLANIMETRIA
scala 1:2.000

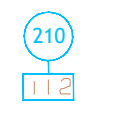

AREA TRASBORDO
(TEMPORANEA)

LEGENDA

- Numero di Piano - elenco particelle oggetto di apposizione vincolo preordinato all'esproprio
- Esproprio
- Occupazione temporanea
- Strada Provinciale esistente ma non censita catastalmente
- Limite Catastale

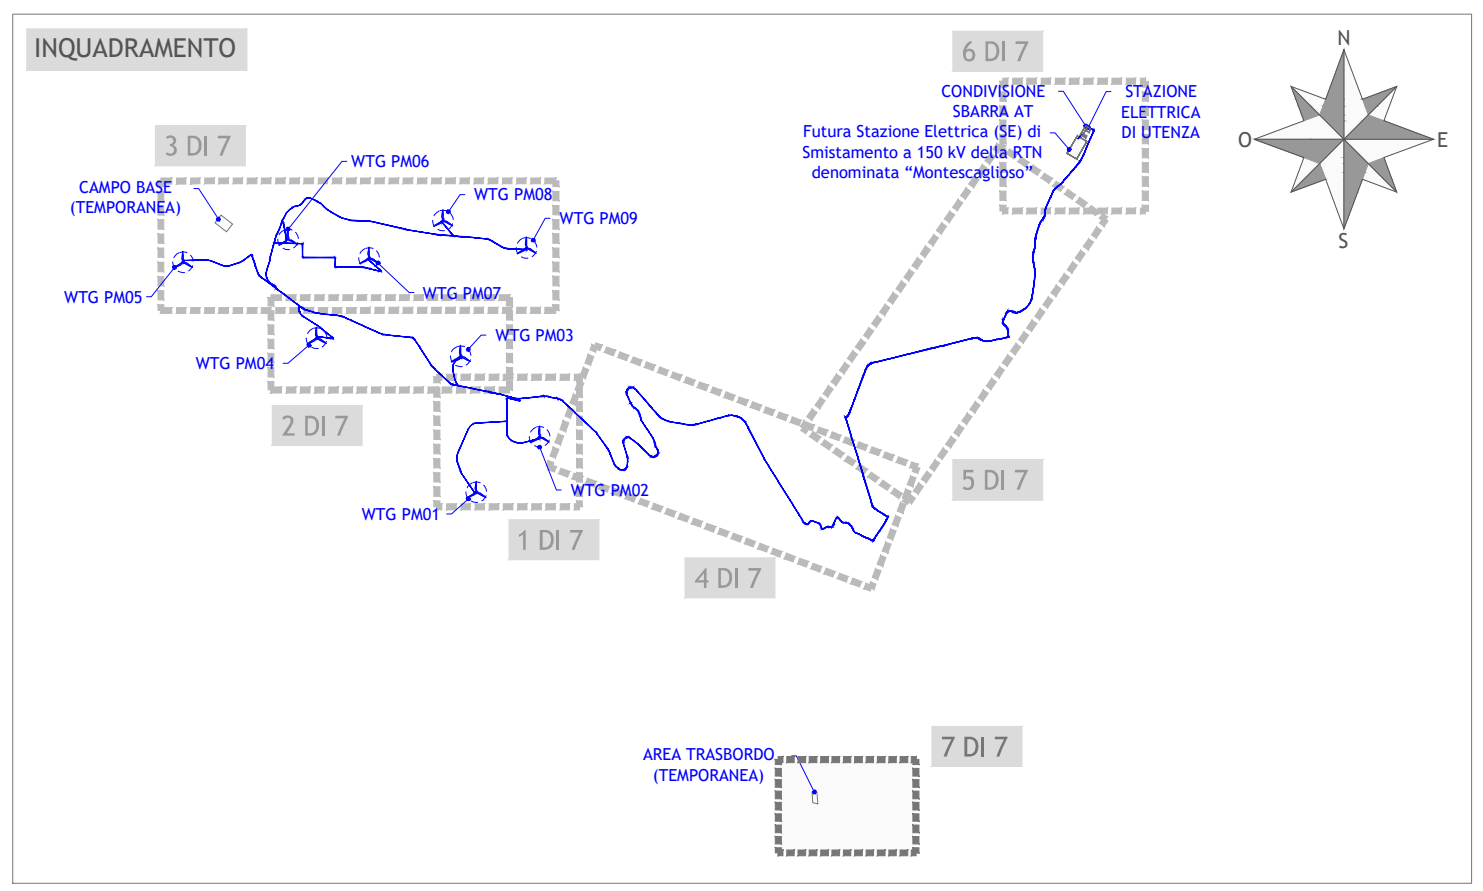

Regione Basilicata
Provincia di Matera

Comuni di Pomarico, Bernalda e Montescaglioso

Impianto per la produzione di energia elettrica da fonte eolica denominato "Lama di Palio", costituito da 9 (nove) aerogeneratori per una potenza nominale totale di 61,20 MW da realizzarsi nei Comuni di Pomarico e Montescaglioso con relative opere connesse ed infrastrutture indispensabili nei comuni di Pomarico, Bernalda e Montescaglioso

PIANO PARTICELLARE DI ESPROPRIO GRAFICO
7 DI 7

Scala	Formato Stampa	Numero documento			
1:2.000	A2+	Commissa	Fase	Tipo doc.	Progr. doc.
	Foglio	224313	D	D	0286
	1 di 1				00

Proponente

FRI-EL

FRI-EL S.p.A.
Piazza della Rotonda 2
00186 Roma (RM)
fri-elspa@legalmail.it
P. Iva 01652230218
Cod. Fisc. 07321020153

PROGETTO DEFINITIVO

Elaborato

A.16.a.18.7

Progettazione

PROGETTO ENERGIA S.R.L.
Via Serra 8 83031 Ariano Irpino (AV)
Tel. +39 0826 991319
www.progettoenergia.biz - info@progettoenergia.biz
SERVIZI DI INGEGNERIA INTEGRATI
INTEGRATED ENGINEERING SERVICES

Progettista

Sul presente elaborato sussiste il DIRITTO di PROPRIETA'. Qualsiasi utilizzo non preventivamente autorizzato sarà perseguito ai sensi della normativa vigente.

Rev.	Data	Descrizione revisione	Redatto	Controllato	Approvato
00	28.10.2022	EMISSIONE PER AUTORIZZAZIONE	L. CONTE S. SCOPPETTUOLO	G. LO RUSSO	M. LO RUSSO