


DETTAGLI COSTRUTTIVI
Scala: 1:20

LEGENDA DETTAGLI COSTRUTTIVI	
①	Tappetino di usura in conglomerato bituminoso sp. 4 cm
②	Binder in conglomerato bituminoso, sp. 10 cm
③	Misto cementato, sp. 15 cm
④	Riempimento in misto granulare vagliato
⑤	Nastro segnalatore in PVC
⑥	Piastra di protezione in PVC
⑦	Sabbia vagliata granulometria EN 13242: fine 0/4
⑧	Cavi elettrici tipo Airbag
⑨	Cavidotto Ø50 per fibra ottica in polietilene ad alta densità (PEAD)
⑩	Conduttore di terra
⑪	Terreno proveniente dagli scavi opportunamente vagliato

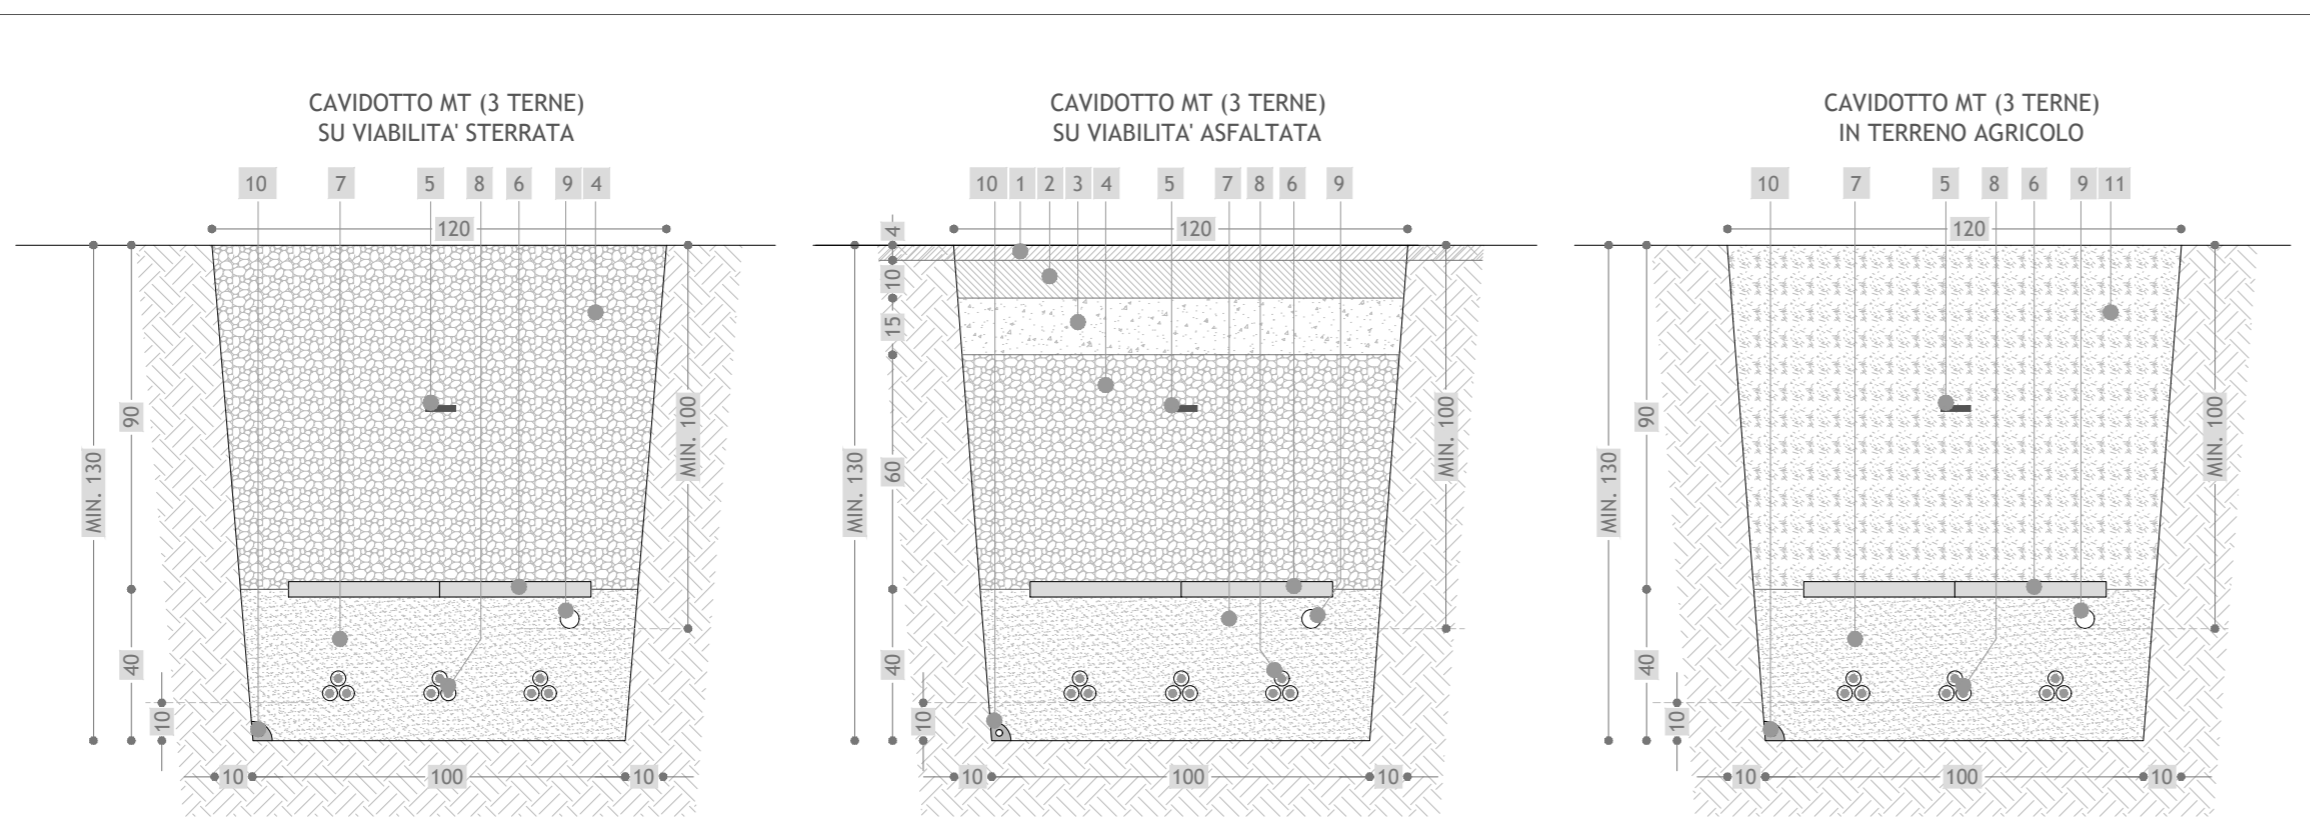

LEGENDA

	Viabilità finali
	Cavidotto MT
	Cavidotto AT
	Limite Comunale

Regione Basilicata
Provincia di Matera
Comuni di Pomarico, Bernalda e Montescaglioso

Impianto per la produzione di energia elettrica da fonte eolica denominato "Lama di Palio", costituito da 9 (nove) aerogeneratori per una potenza nominale totale di 61,20 MW da realizzarsi nei Comuni di Pomarico e Montescaglioso con relative opere connesse ed infrastrutture indispensabili nei comuni di Pomarico, Bernalda e Montescaglioso

TITOLO
PLANIMETRIA DEL TRACCIATO DELL'ELETTRODOTTO
6 DI 7

Scala	Formato Stampa A1	Numero documento	Commissa 224313	Fase D	Tipo doc. D	Progr. doc. 0295	Rev. 00
	Foglio 1 di 1						

Proponente

FRI-EL

FRI-EL S.p.A.
Piazza della Rotonda 2
00186 Roma (RM)
fri-elspa@legalmail.it
P. Iva 01652230218
Cod. Fisc. 07321020153

PROGETTO DEFINITIVO

Elaborato

A.16.a.19.6.

Progettazione

PROGETTO ENERGIA S.R.L.

Via Roma 8 08031 Aviano (Terni) (PV)
Tel. +39 0565 893119
www.progettoenergia.biz - info@progettoenergia.biz
SERVIZI DI INGEGNERIA INTEGRATI
INTEGRATED ENGINEERING SERVICES

Progettista

Rev.	Data	Descrizione revisione	Redatto	Controllato	Approvato
00	28.10.2022	EMISSIONE PER AUTORIZZAZIONE	L. CONTI S. SCORPIETTUOLO	G. LO RUSSO	M. LO RUSSO

Sul presente elaborato sussiste il DIRITTO di PROPRIETÀ. Qualsiasi utilizzo non preventivamente autorizzato sarà perseguito ai sensi della normativa vigente.