

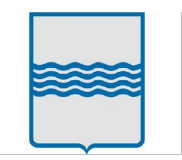


PLANIMETRIA  
scala 1:2.000

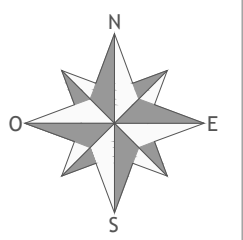

Regione Basilicata  
Provincia di Matera  
Comuni di Pomarico, Bernalda e Montescaglioso

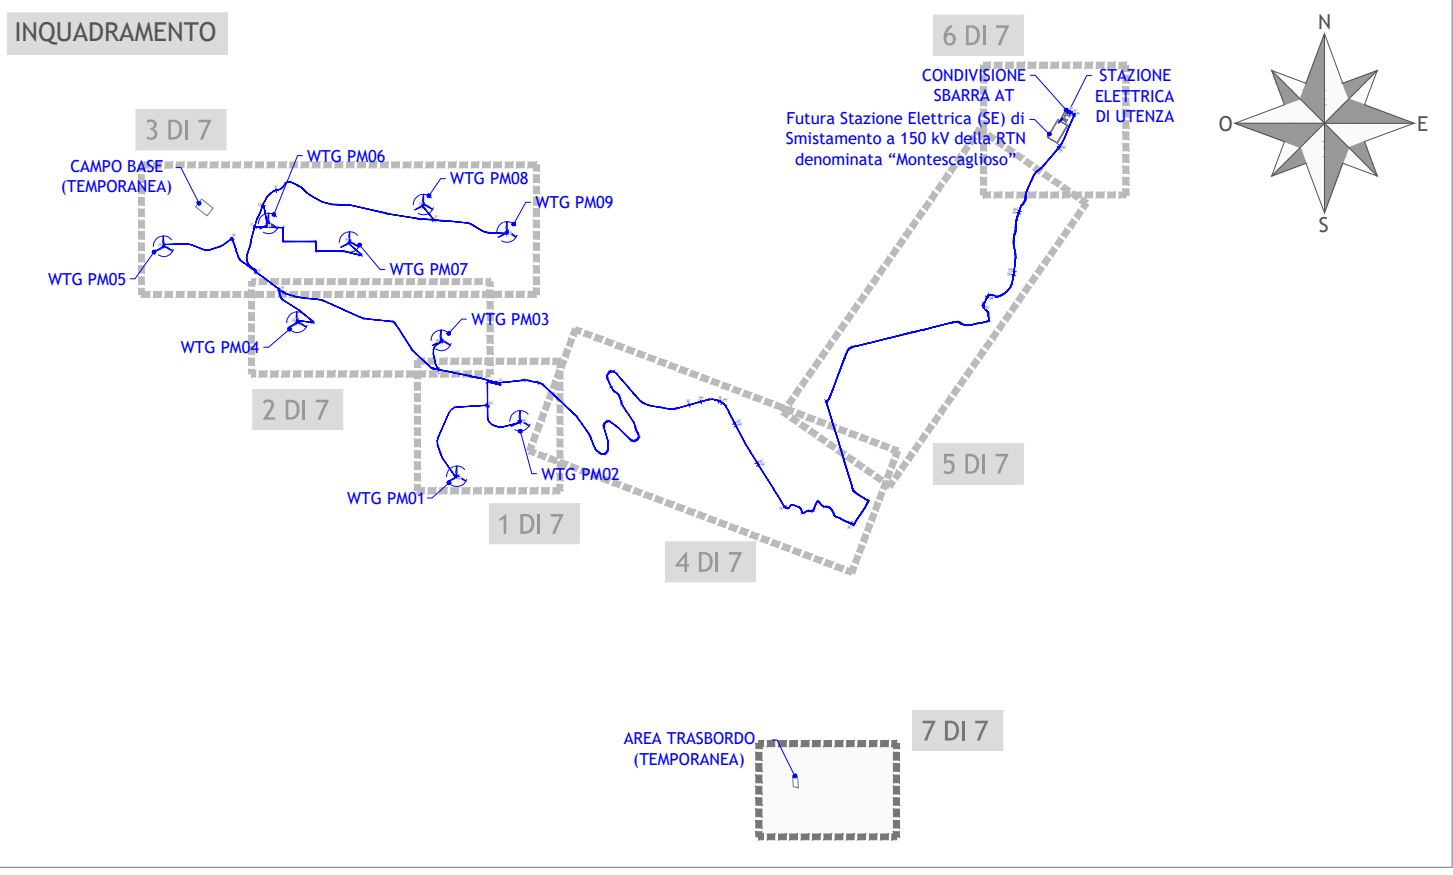

Impianto per la produzione di energia elettrica da fonte eolica denominato "Lama di Palio", costituito da 9 (nove) aerogeneratori per una potenza nominale totale di 61,20 MW da realizzarsi nei Comuni di Pomarico e Montescaglioso con relative opere connesse ed infrastrutture indispensabili nei comuni di Pomarico, Bernalda e Montescaglioso

TITOLO  
**PLANIMETRIA DEL TRACCIATO DELL'ELETTRODOTTO**  
7 DI 7

Scala	Formato Stampa	Numero documento
1:2.000	A2+	
	Foglio	Commissa
	1 di 1	2 2 4 3 1 3
		Fase
		D
		Tipo doc.
		D
		Progr. doc.
		0 2 9 6
		Rev.
		0 0

Proponente

**FRI-EL**

FRI-EL S.p.A.  
Piazza della Rotonda 2  
00186 Roma (RM)  
fri-elspa@legalmail.it  
P. Iva 01652230218  
Cod. Fisc. 07321020153

**PROGETTO DEFINITIVO**

Elaborato

A.16.a.19.7.

Progettazione

**PROGETTO ENERGIA S.R.L.**  
Via Sierra 6 83031 Ariano Irpino (AV)  
Tel. +39 0825 891313  
www.progettoenergia.biz - info@progettoenergia.biz

**PROGETTO ENERGIA**  
SERVIZI DI INGEGNERIA INTEGRATI  
INTEGRATED ENGINEERING SERVICES

Progettista

**MASSIMO LO RUSSO**  
ISCRITTO ALL'ALBO  
PROFESSIONALE  
COL. N. 1555  
ON. N. 1309

LEGENDA

	Viabilità di costruzione
--	--------------------------

Sul presente elaborato sussiste il DIRITTO DI PROPRIETA'. Qualsiasi utilizzo non preventivamente autorizzato sarà perseguito ai sensi della normativa vigente.

Rev.	Data	Descrizione revisione	Redatto	Controllato	Approvato
00	28.10.2022	EMISSIONE PER AUTORIZZAZIONE	L. CONTE S.SCOPPETTUOLO	G. LO RUSSO	M. LO RUSSO