


LEGENDA

- Cavidotto MT
- - - Limite Comunale
- Interferenza con reticolo idrografico

Riferimento dettaglio risoluzione delle interferenze:
Elaborato A.16.c.v.

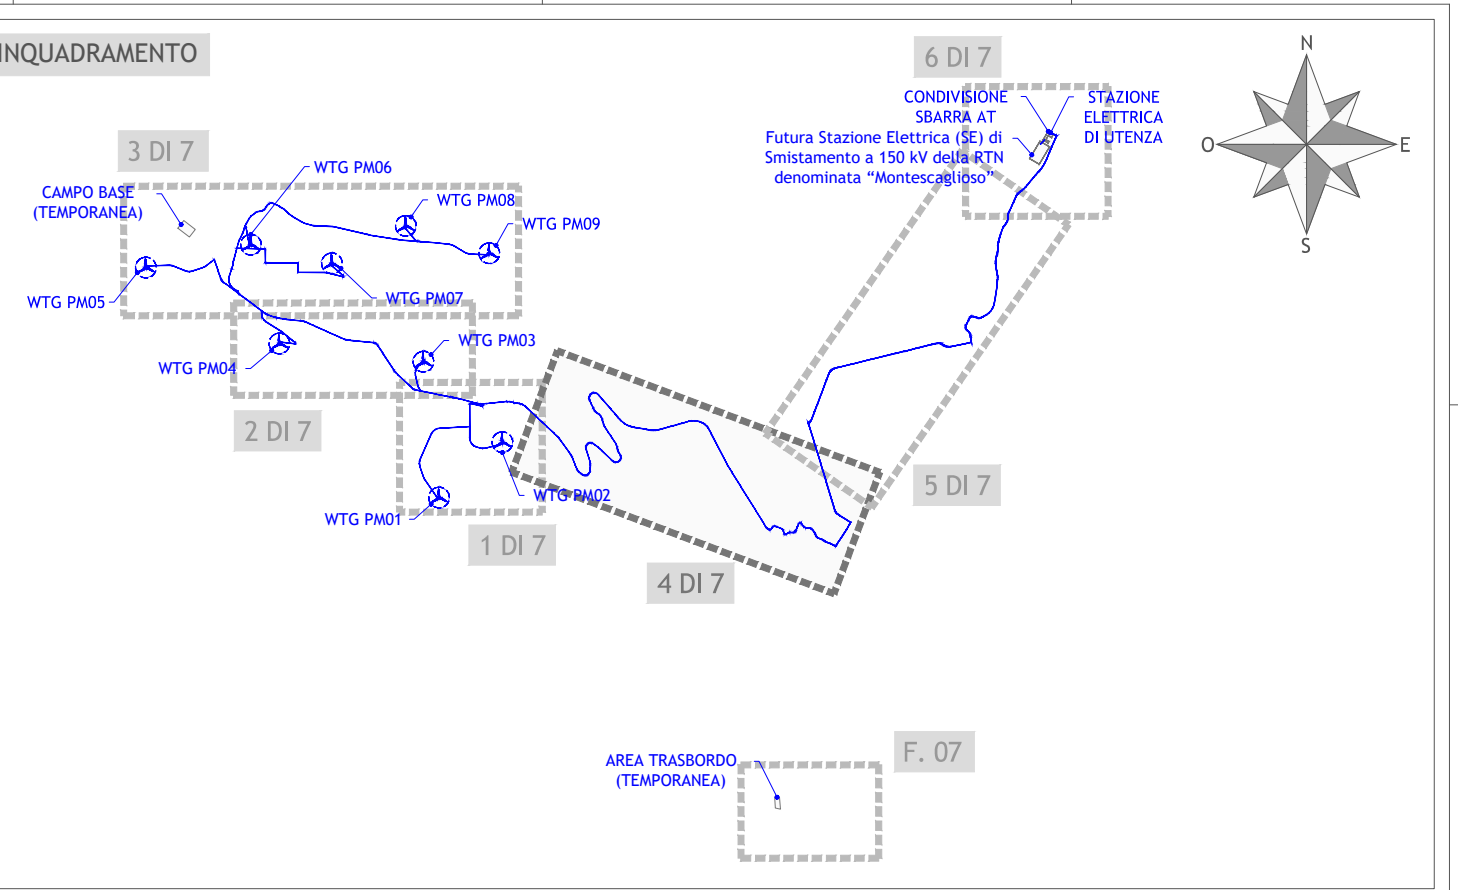

Regione Basilicata
Provincia di Matera
Comuni di Pomarico, Bernalda e Montescaglioso

Impianto per la produzione di energia elettrica da fonte eolica denominato "Lama di Palio", costituito da 9 (nove) aerogeneratori per una potenza nominale totale di 61,20 MW da realizzarsi nei Comuni di Pomarico e Montescaglioso con relative opere connesse ed infrastrutture indispensabili nei comuni di Pomarico, Bernalda e Montescaglioso

TITOLO
PLANIMETRIA CON INDIVIDUAZIONE DI TUTTE LE INTERFERENZE - CAVIDOTTI E VIABILITA'
4 DI 7

| | | | | | | |
|---------|----------------|------------------|------|-----------|----------|------|
| Scala | Formato Stampa | Numero documento | Fase | Tip. doc. | Prog. da | Rev. |
| 1:2.000 | A1+ | 1 di 1 | D | D | 0304 | 00 |

Proponente
FRI-EL
FRI-EL S.p.A.
Piazza della Rotonda 2
00186 Roma (RM)
fri-el@spg@legaimm.it
P. IVA 01652230218
Cod. Fisc. 07321020153

PROGETTO DEFINITIVO
Elaborato
A.16.a.20.4.

Progettazione
PROGETTO ENERGIA S.R.L.
Via S. Maria delle Grazie 200
00186 Roma (RM)
Tel. 06 49810111
www.progettoenergia.it
SISTEMI DI INGENGERIA INTEGRATI

Progettista
MASSIMO LO RUSSO
INGEGNERE
PROFESSIONE N. 10555
D. 16/01/2010

| Rev. | Data | Descrizione revisione | Redatto | Controllato | Approvato |
|------|------------|-----------------------------|------------------------|-------------|-------------|
| 00 | 28.10.2022 | EMISIONE PER AUTORIZZAZIONE | con sottosegretario | G. LO RUSSO | M. LO RUSSO |