



PLANIMETRIA
scala 1:2.000

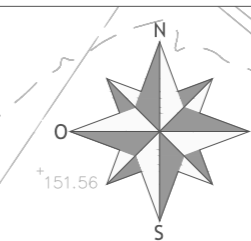

LEGENDA	
	Viabilità finali
	Cavidotto MT
	Cavidotto AT
	Limite Comunale
	Interferenza con reticolo idrografico

Riferimento dettaglio risoluzione delle interferenze:
Elaborato A.16.c.1.

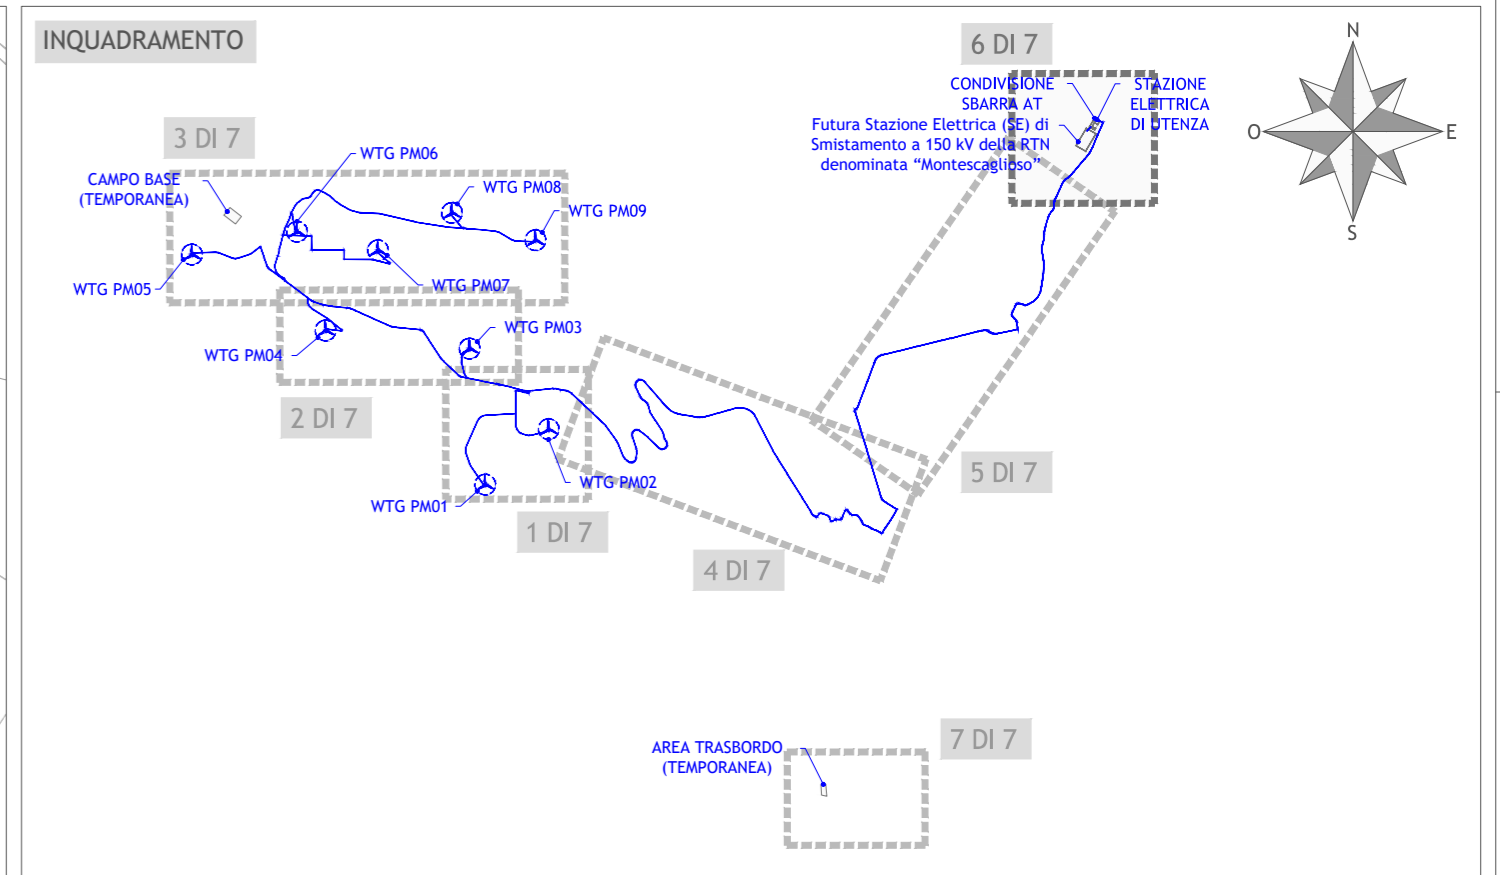

Regione Basilicata
Provincia di Matera
Comuni di Pomarico, Bernalda e Montescaglioso

Impianto per la produzione di energia elettrica da fonte eolica denominato "Lama di Palio", costituito da 9 (nove) aerogeneratori per una potenza nominale totale di 61,20 MW da realizzarsi nei Comuni di Pomarico e Montescaglioso con relative opere connesse ed infrastrutture indispensabili nei comuni di Pomarico, Bernalda e Montescaglioso

TITOLO
PLANIMETRIA CON INDIVIDUAZIONE DI TUTTE LE INTERFERENZE - CAVIDOTTI E VIABILITA'
6 DI 7

Scala	Formato Stampa	Numero documento
1:2.000	A1	
	Foglio	Commissa
	1 di 1	2 2 4 3 1 3
		Fase
		D
		Tip. doc.
		D
		Progr. doc.
		0 3 0 6
		Rev.
		0 0

Proponente

FRI-EL

FRI-EL S.p.A.
Piazza della Rotonda 2
00186 Roma (RM)
fri-elspa@legalmail.it
P. Iva 01652230218
Cod. Fisc. 07321020153

PROGETTO DEFINITIVO

Elaborato

A.16.a.20.6.

Progettazione

PROGETTO ENERGIA S.R.L.

Via Roma 8/8287 - Aviano (TREVISO) (TV)
Tel. +39 0423 893113
www.progettoenergia.biz - info@progettoenergia.biz

SERVIZI DI INGEGNERIA INTEGRATI
INTEGRATED ENGINEERING SERVICES

Progettista

MASSIMO LO RUSSO
ISCRITTO ALL'ALBO
PROFESSIONALE
CON N. 1555
01/11/2010

Sul presente elaborato sussiste IL DIRITTO DI PROPRIETA'. Qualsiasi utilizzo non preventivamente autorizzato sarà perseguito ai sensi della normativa vigente.

Rev.	Data	Descrizione revisione	Redatto	Controllato	Approvato
00	28.10.2022	EMISSIONE PER AUTORIZZAZIONE	L. CONTI S. SCOPPETTUOLO	G. LO RUSSO	M. LO RUSSO