PLANIMETRIA
scala 1:2.000

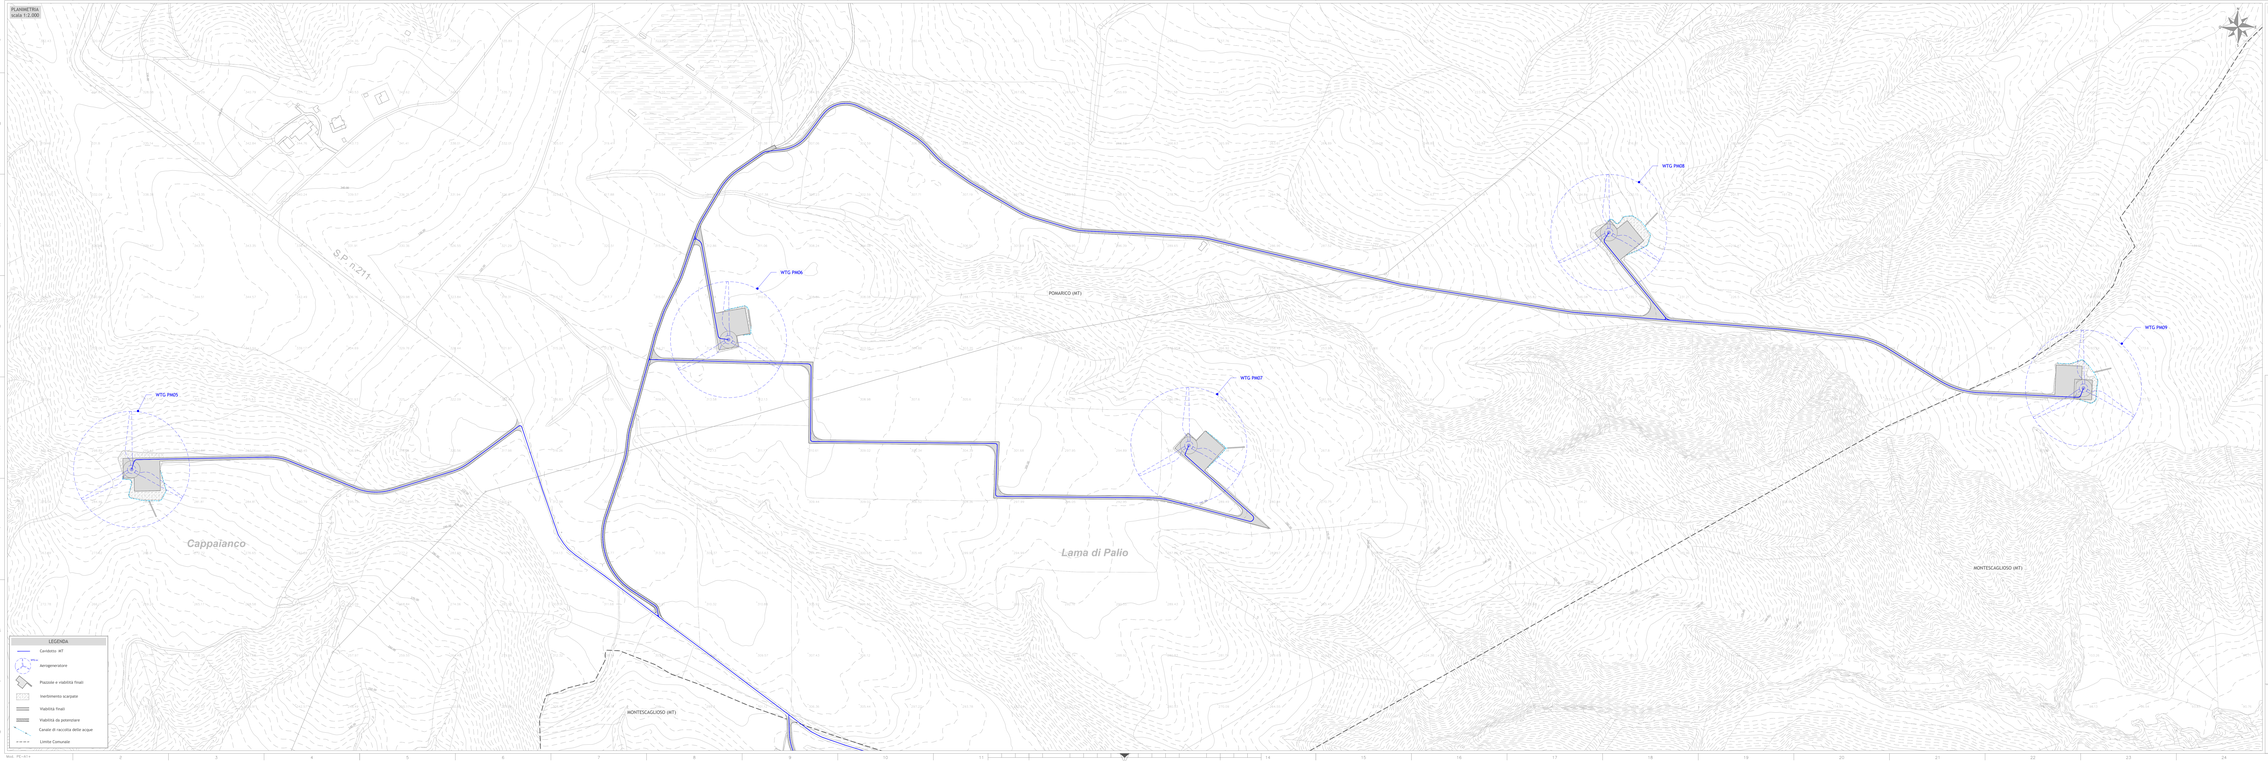

LEGENDA

- Cavidotto MT
- WTG - Aerogeneratore
- Piazzole e viabilità finali
- Inerbimento scarpate
- Viabilità finali
- Viabilità da potenziare
- Canale di raccolta delle acque
- Limite Comunale

INQUADRAMENTO

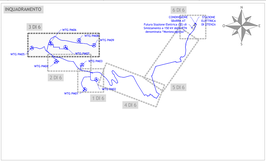

Regione Basilicata
Provincia di Matera
Comuni di Pomarico, Bernalda e Montescaglioso

Impianto per la produzione di energia elettrica da fonte eolica denominato "Lama di Palio", costituito da 9 (nove) aerogeneratori per una potenza nominale totale di 61,20 MW da realizzarsi nei Comuni di Pomarico e Montescaglioso con relative opere connesse ed infrastrutture indispensabili nei comuni di Pomarico, Bernalda e Montescaglioso

Titolo

PLANIMETRIA DELLA SISTEMAZIONE FINALE DEL SITO IN SCALA 1:2000

3 DI 6

Scala	Formato Stampa	Foglio	Numero documento: Commessa	Fase	Tipo doc.	Progr. doc.	Rev.
1:2.000	A1+	1 di 1	2 2 4 3 1 1 3	D	D	0 3 2 3	0 0

Proponente

FRI-EL

FRI-EL S.p.A.
Piazza della Rotonda 2
00186 Roma (RM)
fri-elspa@legalmail.it
P. Iva 01052230218
Cod. Fisc. 07232020153

PROGETTO DEFINITIVO

Elaborato

A.16.a.21.3.

Progettazione

PROGETTO ENERGIA S.R.L.
Via Vito Nicolò Melillo, 19/a-19/b
70125 Bari (BA)
Tel. 080 5042111 - info@progettoenergia.it
Società in Ingegneria Integrata

Progettista

Dott. Ing. Nicola Ferri
Ordine degli Ingegneri della Provincia di Bari
n. 7131

Rev.	Data	Descrizione revisione	Redatto	Controllato	Approvato
00	09-10-2022	EMISSIONE PER AUTORIZZAZIONE	G.Di MURO/M.LO MARIO	G.Di MURO/M.LO MARIO	

Sul presente elaborato vanno LIBRITTI e PROPRIETA', Qualsiasi utilizzo non preventivamente autorizzato sarà perseguito a termini della normativa vigente.