PLANIMETRIA
scala 1:2.000

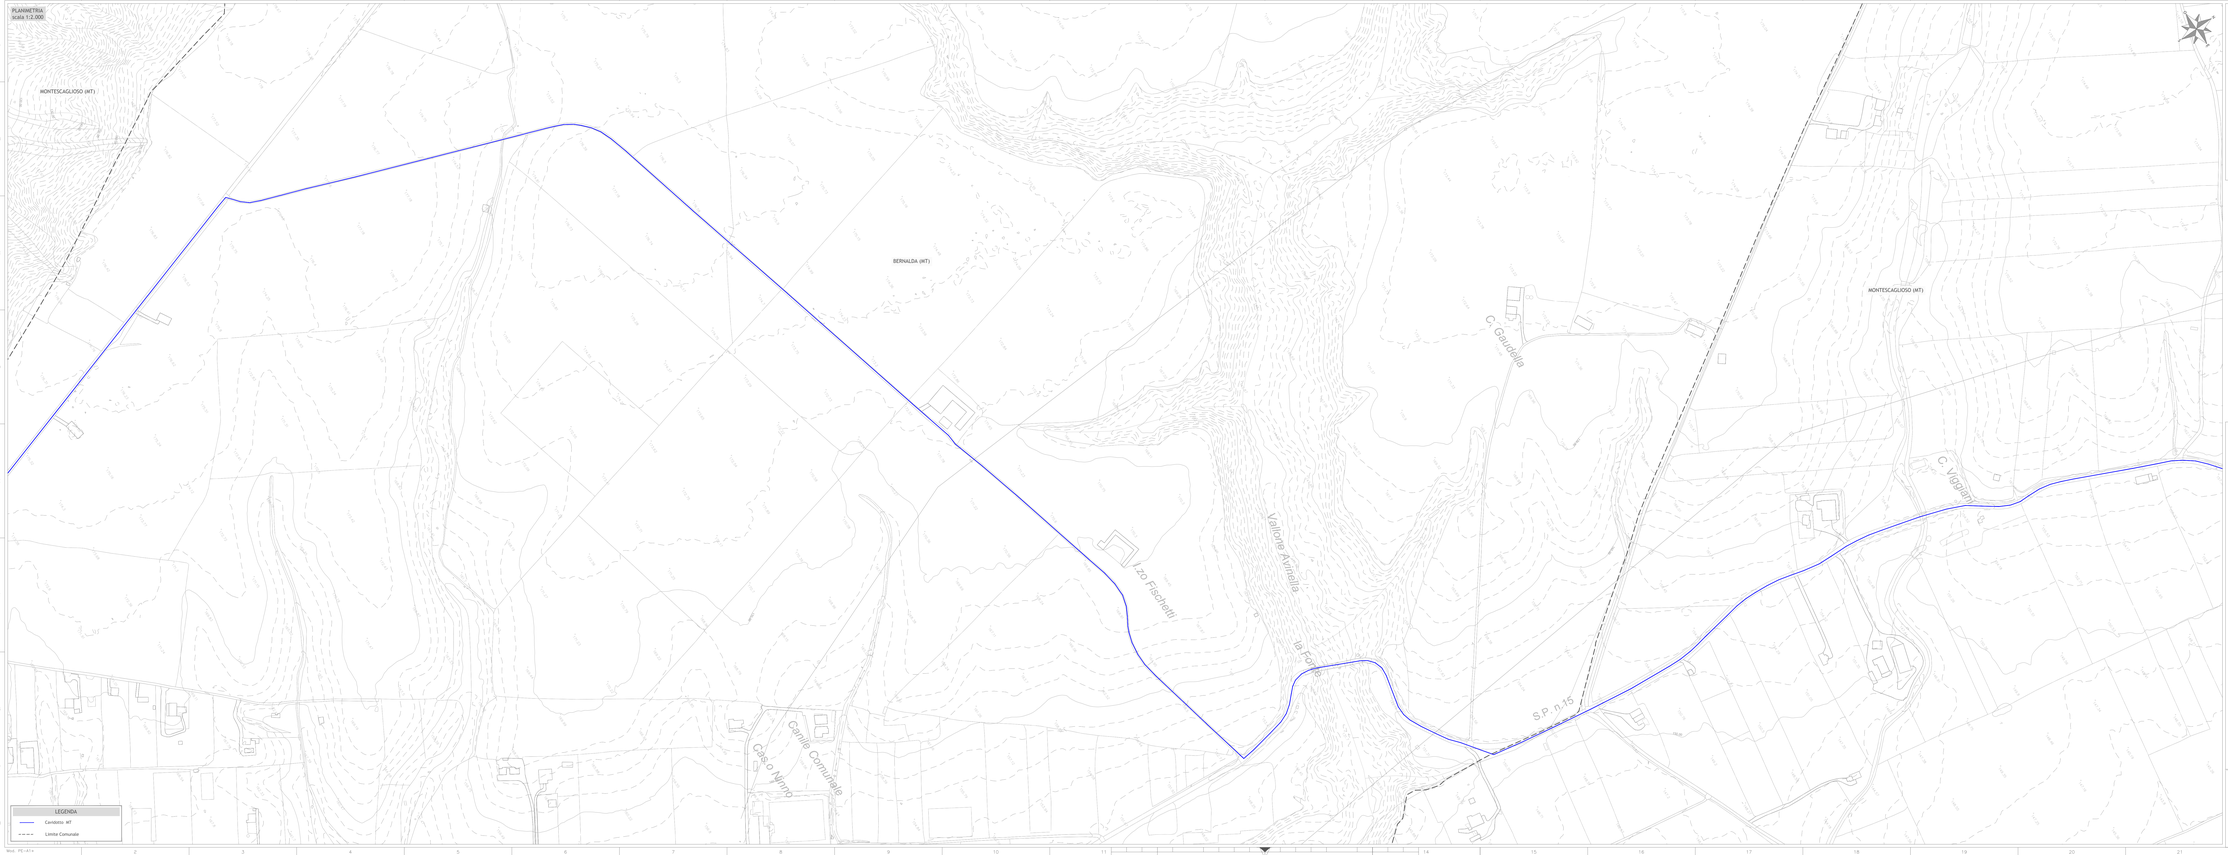

LEGENDA

Cavidotto MT	
Limite Comunale	

INQUADRAMENTO

Regione Basilicata
Provincia di Matera
Comuni di Pomarico, Bernalda e Montescaglioso

Impianto per la produzione di energia elettrica da fonte eolica denominato "Lama di Palio", costituito da 9 (nove) aerogeneratori per una potenza nominale totale di 61,20 MW da realizzarsi nei Comuni di Pomarico e Montescaglioso con relative opere connesse ed infrastrutture indispensabili nei comuni di Pomarico, Bernalda e Montescaglioso

Titolo

PLANIMETRIA DELLA SISTEMAZIONE FINALE DEL SITO IN SCALA 1:2000
5 DI 6

Scala	Formato Stampa	Numero documento					
1:2.000	A1+	Commessa	Fase	Tipo doc.	Progr. doc.	Rev.	
	Foglio 1 di 1	2 2 4 3 1 3	D	D	0 3 2 5	0 0	

Proponente

FRI-EL

FRI-EL S.p.A
Piazza della Rotonda 2
00186 Roma (RM)
fri-elspa@legalmail.it
P. Iva 01652230218
Cod. Fisc. 07321020153

PROGETTO DEFINITIVO

Elaborato

A.16.a.21.5.

Progettazione

PROGETTO ENERGIA S.R.L.
Via Genova 8/A02 - Marano Ionio (AV)
Tel. 0981 1 - 0981 2 - 0981 3
www.progettoenergia.it - info@progettoenergia.it
Società di Ingegneria A/27/0001

Progettista

Sul presente elaborato sussiste il DIRITTO di PROPRIETA'. Qualsiasi utilizzo non preventivamente autorizzato sarà perseguito ai sensi della normativa vigente.

Rev.	Data	Descrizione revisione	Redatto	Controllato	Approvato
00	28.10.2022	EMISSIONE PER AUTORIZZAZIONE	G. LO RUSSO	G. LO RUSSO	G. LO RUSSO
			Cognome e Nome/Firma		

Mod. PE-A1+