


LEGENDA

- Cavidotto MT
- Aerogeneratore
- Piazzole definitive e viabilità
- Nuova Viabilità
- Viabilità comunale/vicinale da potenziare
- Piazzole di costruzione
- Viabilità di costruzione
- Canale di raccolta delle acque
- Trincea drenante
- Strada esistente ma non censita catastalmente
- Limite foglio catastale

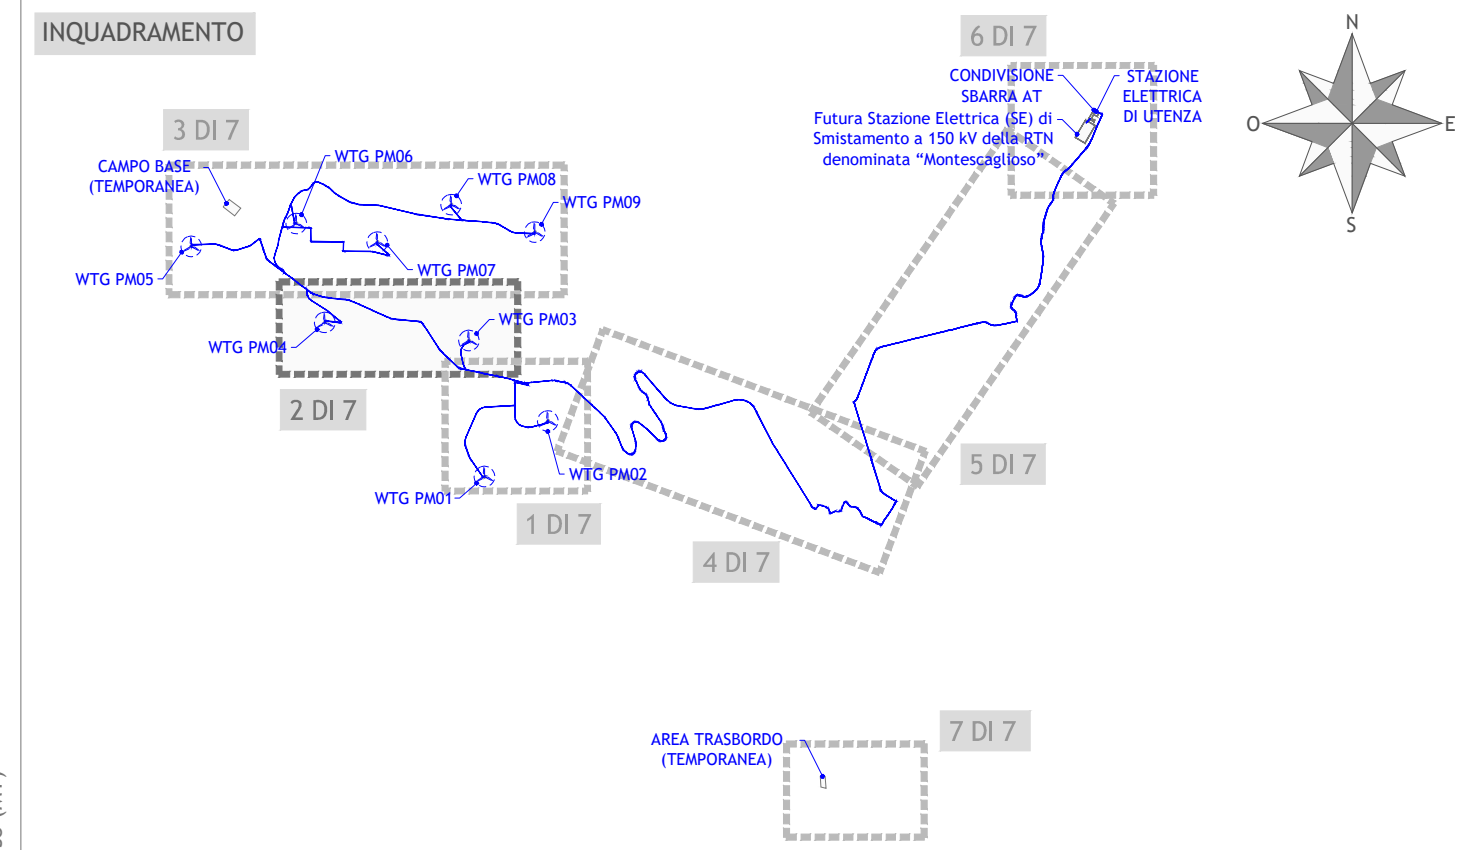


Regione Basilicata
Provincia di Matera
 Comuni di Pomarico, Bernalda e Montescaglioso

Impianto per la produzione di energia elettrica da fonte eolica denominato "Lama di Patio", costituito da 9 (nove) aerogeneratori per una potenza nominale totale di 61,20 MW da realizzarsi nei Comuni di Pomarico e Montescaglioso con relative opere connesse ed infrastrutture indispensabili nei comuni di Pomarico, Bernalda e Montescaglioso

Titolo
 PLANIMETRIA CATASTALE DI PROGETTO
 2 DI 7

Scala	Formato Stampa	Numero documento
1:2.000	A2+	Commissa
	Foglio	Fase
	1 di 1	D
		Tipo doc.
		D
		Progr. doc.
		0 3 3 2
		Rev.
		0 0

Proprietario
FRI-EL
 FRI-EL S.p.A.
 Piazza della Rotonda 2
 00186 Roma (RM)
 fri-elspa@legalmail.it
 P. iva 01652230218
 Cod. Fisc. 07321020153

PROGETTO DEFINITIVO
 Elaborato
 A.16.a.22.2

Progettazione

PROGETTO ENERGIA S.R.L.
 Via Salaria 818/820 - Anagnino (RM) - Italy
 Tel. +39 0682 881313
 www.progettoenergia.biz - info@progettoenergia.biz
 SERVIZI DI INGEGNERIA INTEGRATI
 INTEGRATED ENGINEERING SERVICES

Progettista

MASSIMO LO RUSSO
 ISCRITTO ALL'ALBO PROFESSIONALE COL. N. 1555

Rev.	Data	Descrizione revisione	Redatto	Controllato	Approvato
00	28.10.2022	EMMISSIONE PER AUTORIZZAZIONE	L. CONTE S. SCOPPIETTUCCI	G. LO RUSSO	M. LO RUSSO