


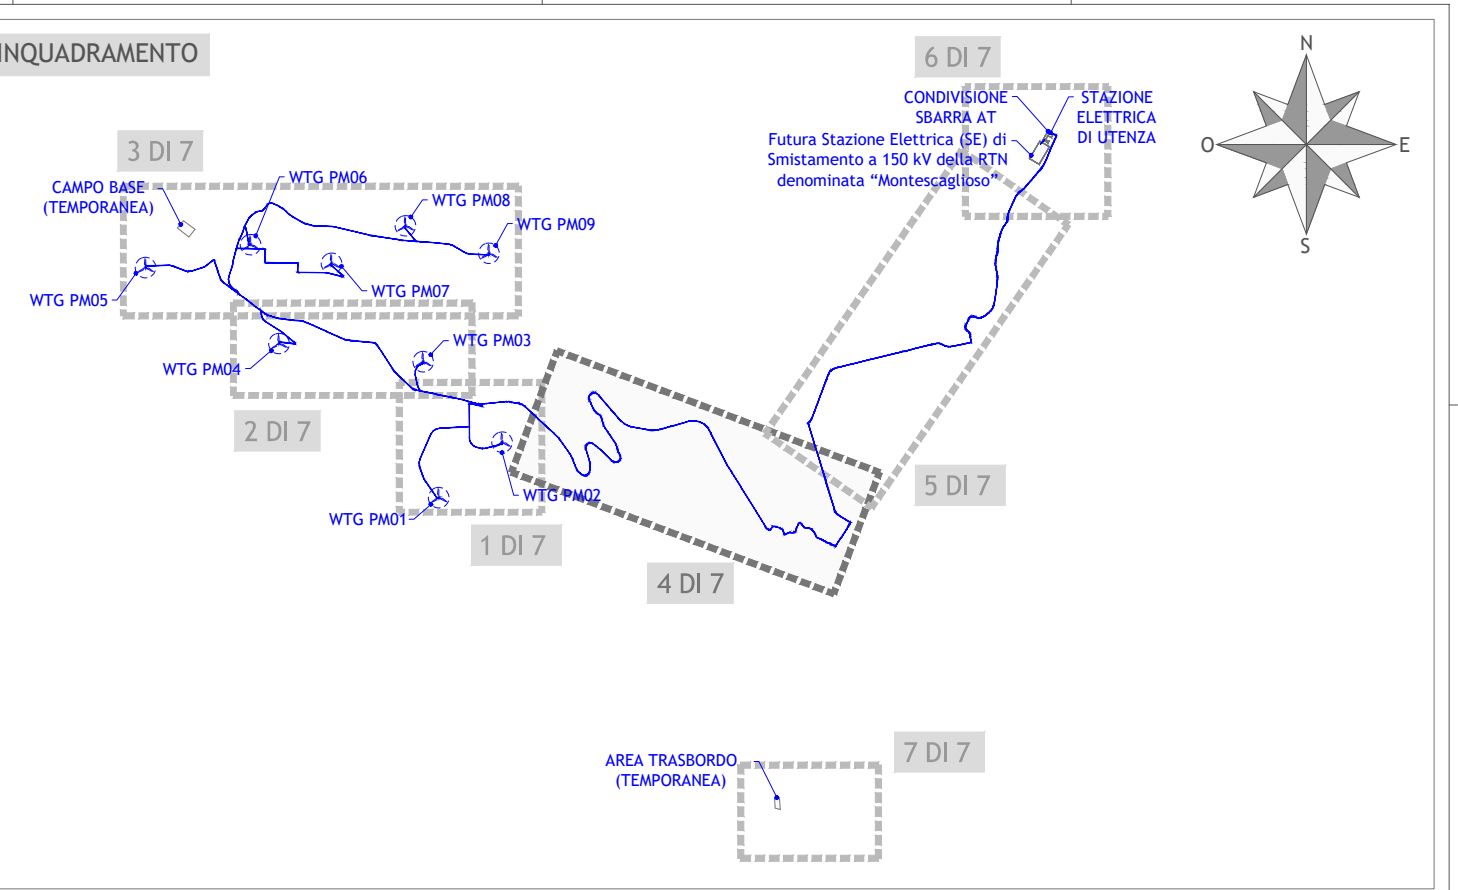

LEGENDA

- Strada esistente ma non censita catastalmente
- Cavocotto MT
- Limite foglio catastale



Regione Basilicata
Provincia di Matera
 Comuni di Pomarico, Bernalda e Montescaglioso

Impianto per la produzione di energia elettrica da fonte eolica denominato "Lama di Palio", costituito da 9 (nove) aerogeneratori per una potenza nominale totale di 61,20 MW da realizzarsi nei Comuni di Pomarico e Montescaglioso con relative opere connesse ed infrastrutture indispensabili nei comuni di Pomarico, Bernalda e Montescaglioso

Titolo
 PLANIMETRIA CATASTALE DI PROGETTO
 4 DI 7

Scala
 1:2.000

Formato Stampa
 A1+

Numero documento
 1 di 1

Comune
 2 2 4 3 1 3

Foglio
 D D 0 3 3 4 0 0

Proprietà
FRI-EL
 FRI-EL S.p.A.
 Piazza della Rotonda 2
 00186 Roma (RM)
 fri-elspa@legaimail.it
 P. IVA 01652230218
 Cod. Fisc. 07321020153

PROGETTO DEFINITIVO
 Elaborato
 A 16.a.22.4

Progettazione
PROGETTO ENERGIA S.R.L.
 Via...
 PIAZZA...
 07010...
 COD. FIS. 07321020153

PROGETTO ENERGIA S.R.L.
 MASSIMO LO RUSSO
 INGEGNERE
 N. 1555/04

Rev.	Data	Descrizione revisione	Redatto	Controllato	Approvato
00	28.10.2022	EMISIONE PER AUTORIZZAZIONE			G. LO RUSSO / M. LO RUSSO