

AREE SOTTOPOSTE A TUTELA DEL PAESAGGIO, DEL PATRIMONIO STORICO, ARTISTICO E ARCHEOLOGICO
scala 1:25.000



Regione Basilicata
Provincia di Matera
Comuni di Pomarico, Bernalda e Montescaglioso



Impianto per la produzione di energia elettrica da fonte eolica denominato "Lama di Palio", costituito da 9 (nove) aerogeneratori per una potenza nominale totale di 61,20 MW da realizzarsi nei Comuni di Pomarico e Montescaglioso con relative opere connesse ed infrastrutture indispensabili nei comuni di Pomarico, Bernalda e Montescaglioso

Titolo
CARTA DEI VINCOLI
ANALISI DI COMPATIBILITA' L.R.54/2015_ALLEGATO C - BENI CULTURALI

Scala: 1:25.000
Formato Stampa: A3+
Foglio: 1 di 1
Numero documento: Commessa 224313, Fase D, Tipo doc. D, Progr. doc. 0172, Rev. 00

Proponente
FRI-EL
FRI-EL S.p.A.
Piazza della Rotonda 2
00186 Roma (RM)
fri-elspa@legalmail.it
P. Iva 01652230218
Cod. Fisc. 07321020153

PROGETTO DEFINITIVO
Elaborato
A.16.a.4.3.

Progettazione
PROGETTO ENERGIA
PROGETTO ENERGIA S.R.L.
Via Serra 6 83031 Ariano Irpino (AV)
Tel. +39 0825 891313
www.progettoenergia.biz - info@progettoenergia.biz
SERVIZI DI INGEGNERIA INTEGRATI
INTEGRATED ENGINEERING SERVICES



LEGENDA

- Aerogeneratore
- Limite comunale

BENI CULTURALI


- Buffer 3000 m - Beni monumentali
- Beni paesaggistici (art. 142 let. m) D. Lgs 42 / 2004)
- Comparti

1. L'Ager Vemusinus	9. La chora metapontina interna
2. Il territorio di Muro Lucano	10. Il territorio di Metaponto
3. Il territorio di Tito	11. L'area enotria
4. Il Potentino	12. La chora di Policoro
5. Il territorio di Anzi	13. L'alto Lagonegrese
6. Il territorio di Irsina	14. Il Basso lagonegrese
7. Il materano	15. Maratea
8. L'Ager Grumentino	16. Cersosimo

*L'area di impianto non rientra in nessun comparto

Aree non riportate graficamente poiché distanti dagli aerogeneratori

- Siti patrimonio UNESCO con area buffer 8000m
- Beni monumentali (art. 10,12 e 46 del D. Lgs 42 / 2004 - Esterni al perimetro dei centri urbani)

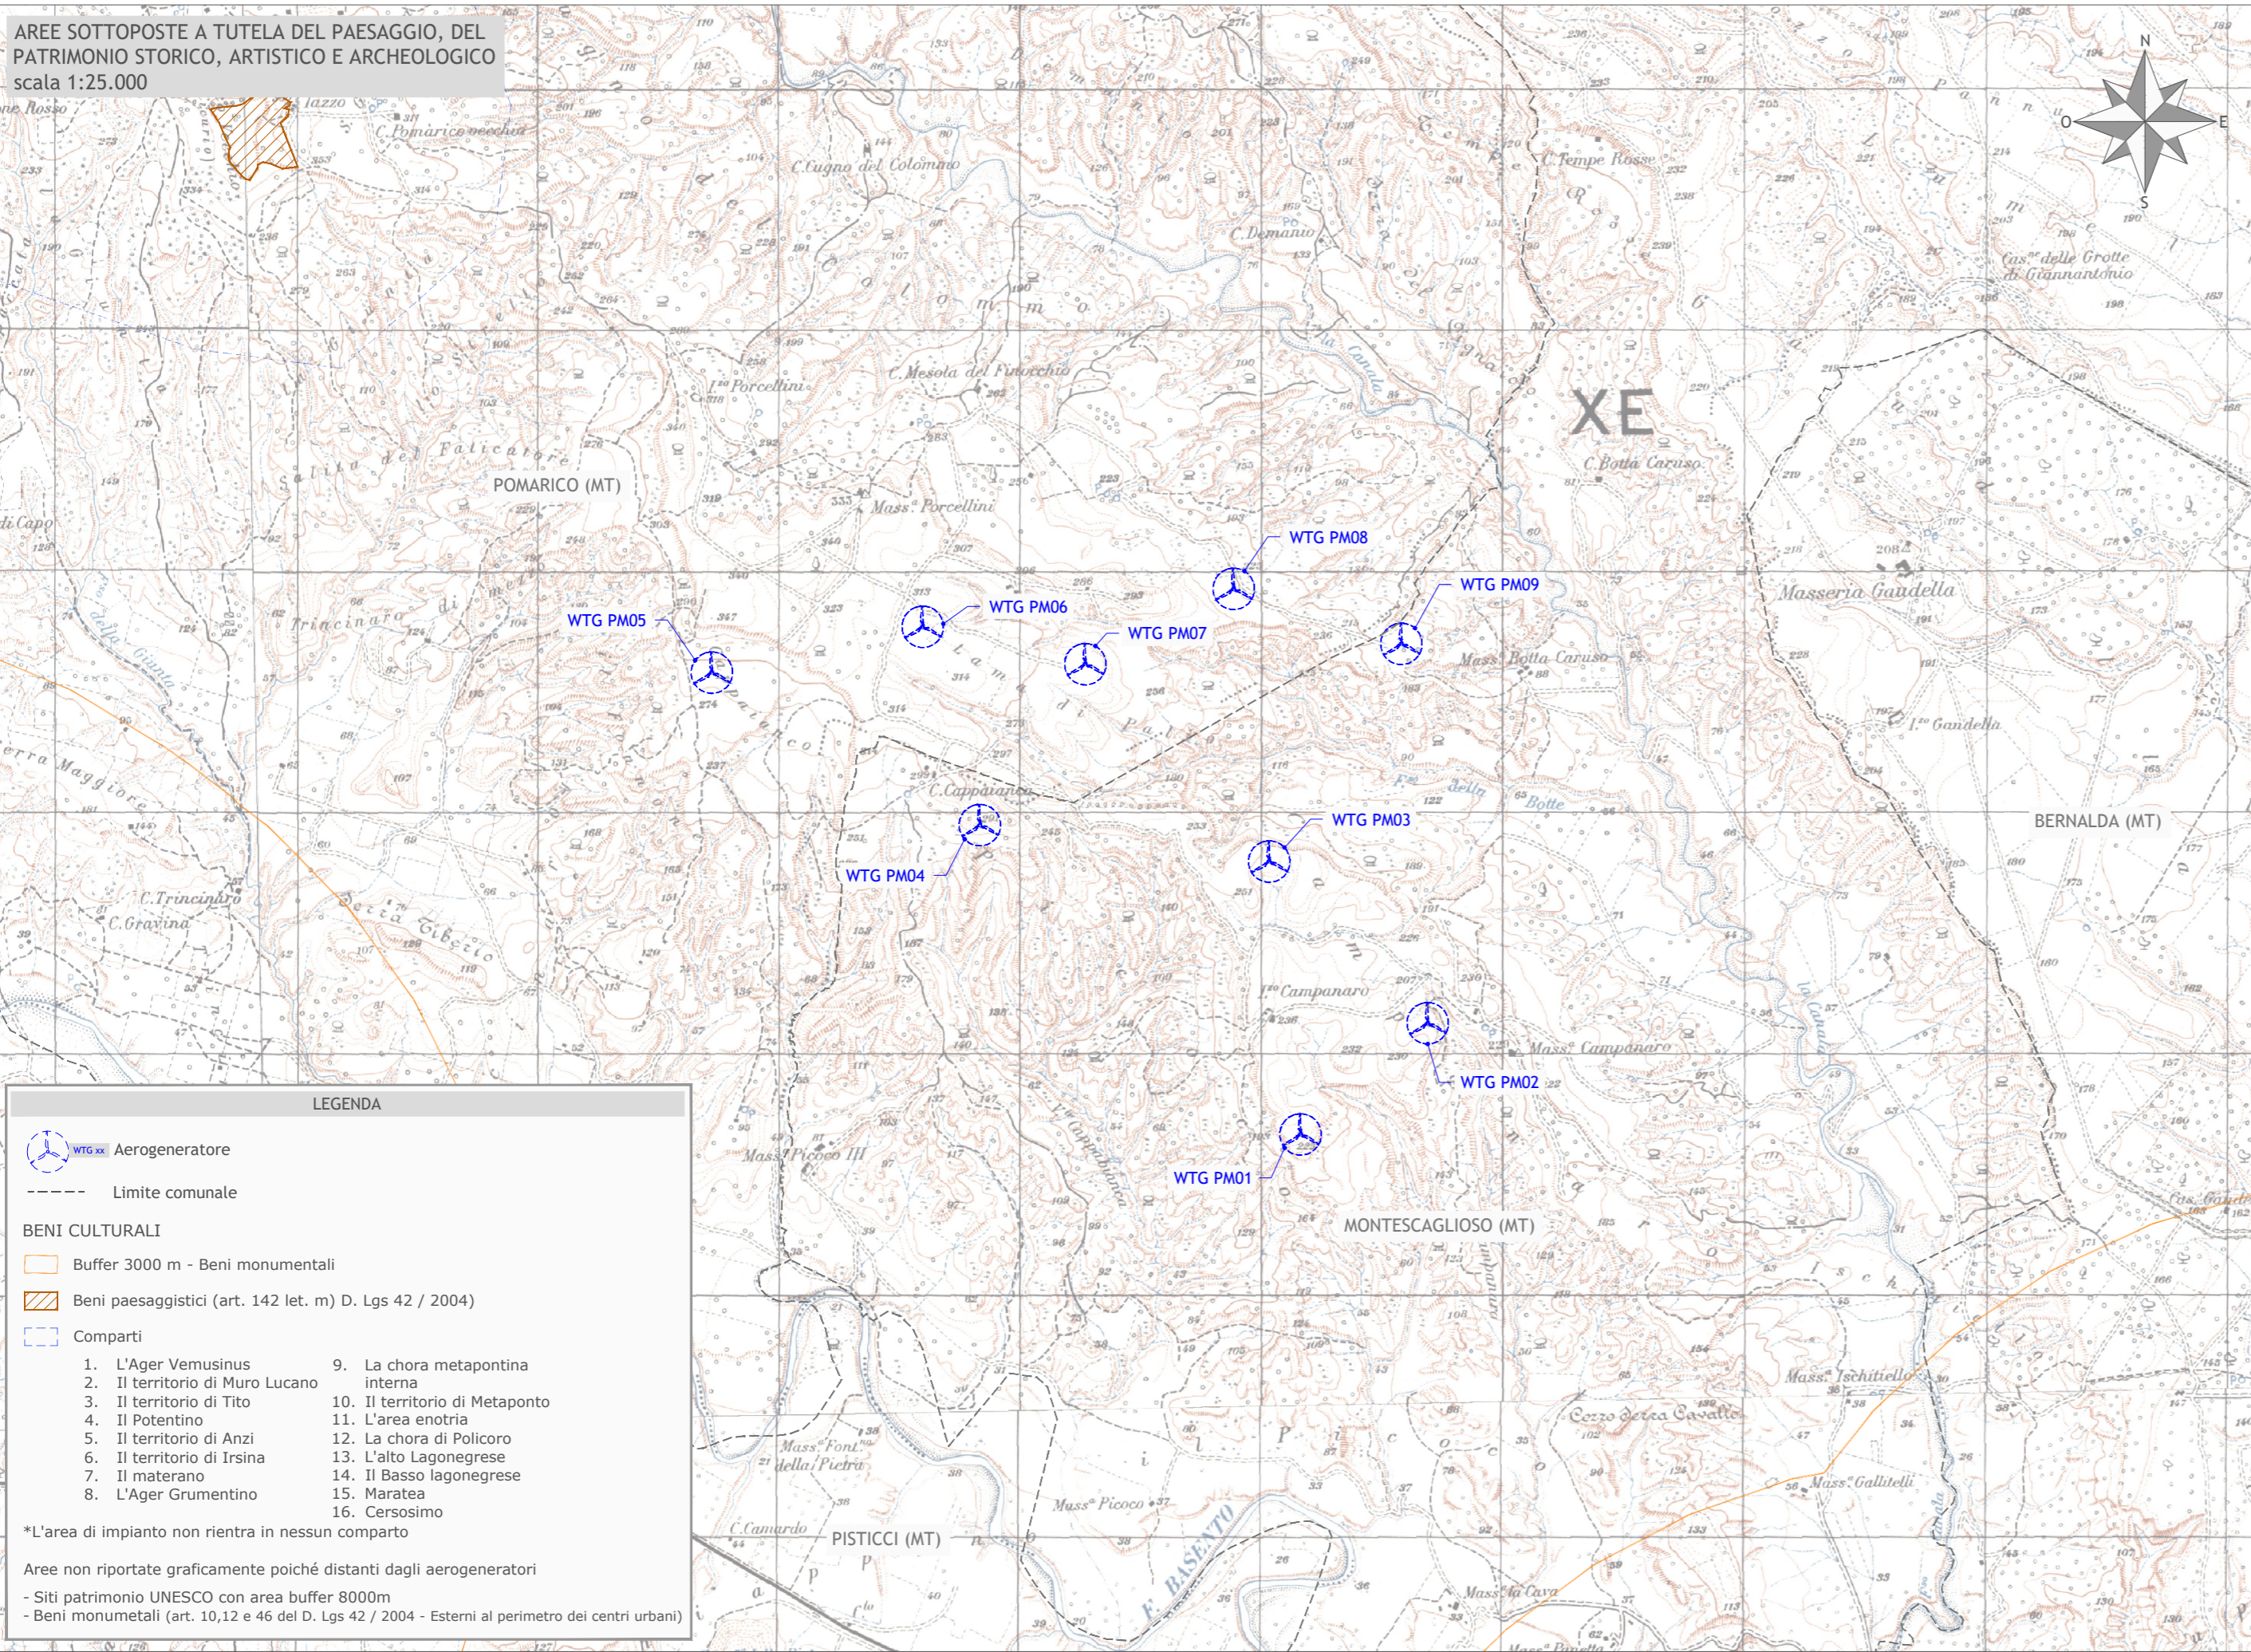

Sul presente elaborato sussiste il DIRITTO DI PROPRIETA'. Qualsiasi utilizzo non preventivamente autorizzato sarà perseguito ai sensi della normativa vigente.

Rev.	Data	Descrizione revisione	Redatto	Controllato	Approvato
00	28.10.2022	EMISSIONE PER AUTORIZZAZIONE	S. P. IACOVIELLO	A. FIORENTINO	M. LO RUSSO