


AREE COMPRESSE NEL SISTEMA ECOLOGICO  
FUNZIONALE TERRITORIALE ED AREE AGRICOLE  
scala 1:25.000

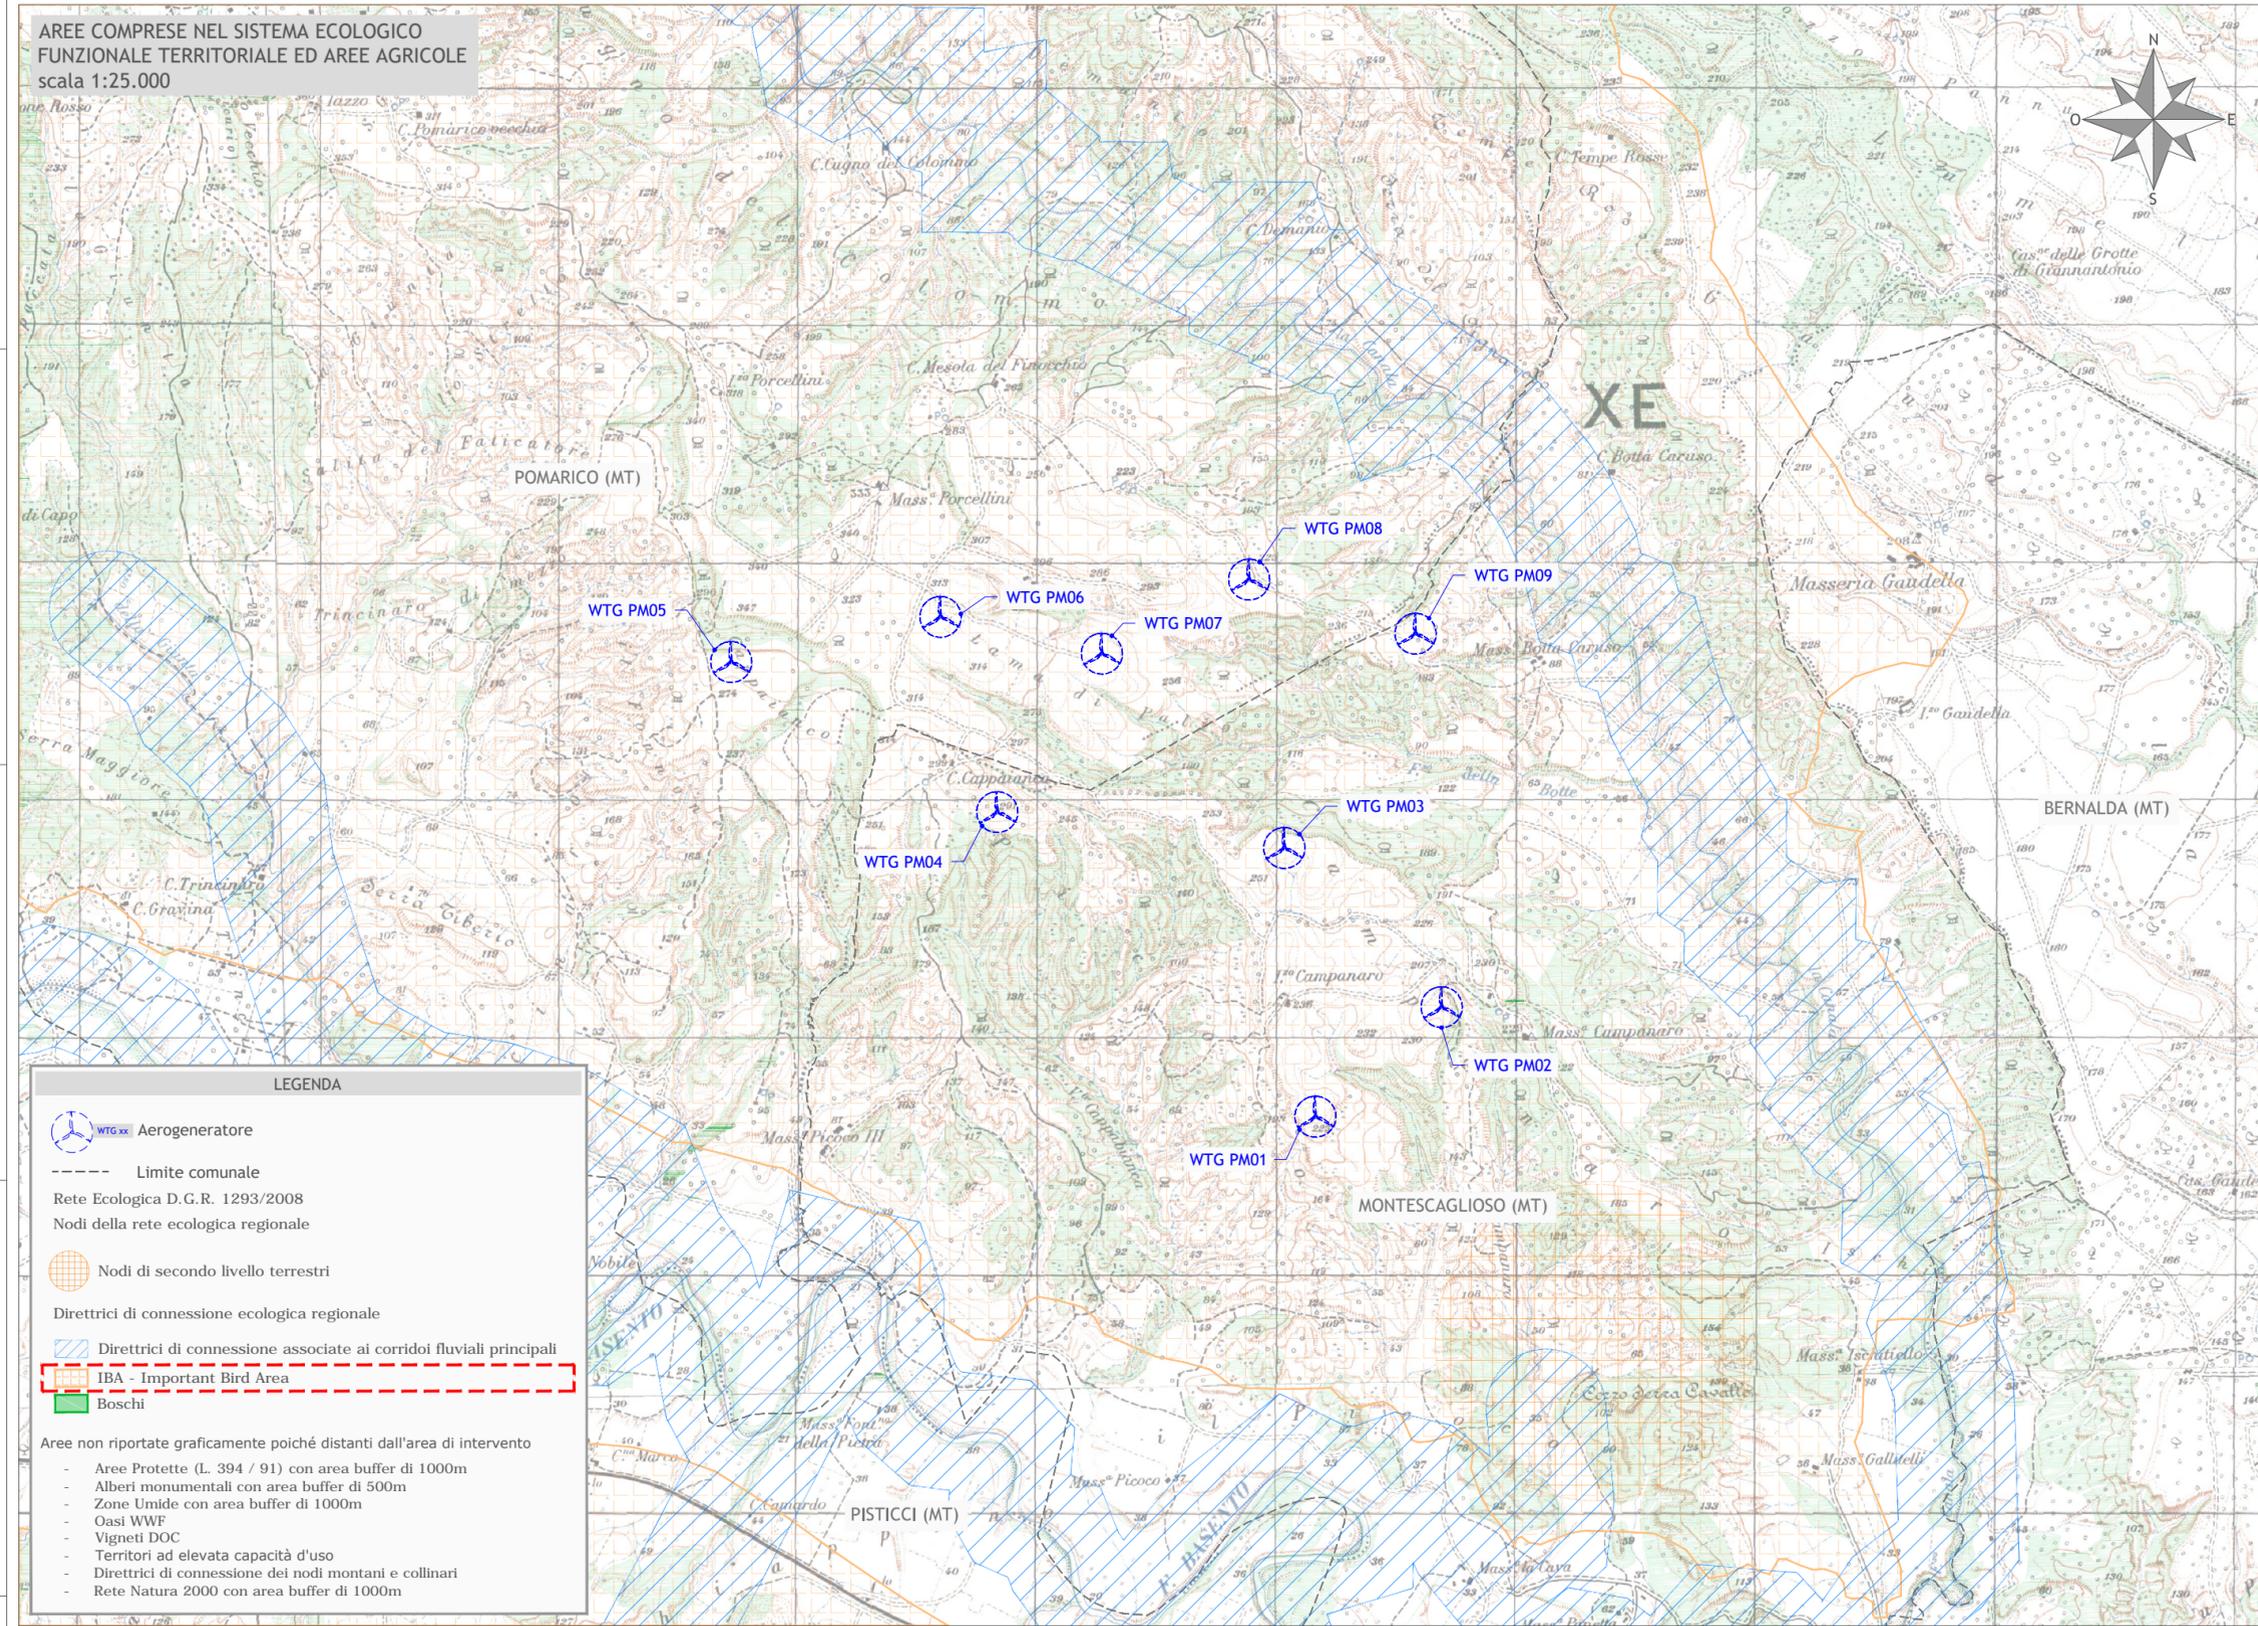

**LEGENDA**

- WTG xx Aerogeneratore
- Limite comunale
- Rete Ecologica D.G.R. 1293/2008
- Nodi della rete ecologica regionale
- Nodi di secondo livello terrestri
- Direttrici di connessione ecologica regionale
- Direttrici di connessione associate ai corridoi fluviali principali
- IBA - Important Bird Area
- Boschi

Arete non riportate graficamente poiché distanti dall'area di intervento

- Aree Protette (L. 394 / 91) con area buffer di 1000m
- Alberi monumentali con area buffer di 500m
- Zone Umide con area buffer di 1000m
- Oasi WWF
- Vigneti DOC
- Territori ad elevata capacità d'uso
- Direttrici di connessione dei nodi montani e collinari
- Rete Natura 2000 con area buffer di 1000m



Regione Basilicata  
Provincia di Matera  
Comuni di Pomarico, Bernalda e Montescaglioso



Impianto per la produzione di energia elettrica da fonte eolica denominato "Lama di Palio", costituito da 9 (nove) aerogeneratori per una potenza nominale totale di 61,20 MW da realizzarsi nei Comuni di Pomarico e Montescaglioso con relative opere connesse ed infrastrutture indispensabili nei comuni di Pomarico, Bernalda e Montescaglioso

Titolo  
CARTA DEI VINCOLI - ANALISI DI COMPATIBILITA' L.R.54/2015\_ALLEGATO C  
SISTEMA ECOLOGICO FUNZIONALE TERRITORIALE ED AREE AGRICOLE

Scala	Formato Stampa	Numero documento
1:25.000	A3+	Commissa
	Foglio	Fase
	1 di 1	D
		Tipo doc.
		D
		Progr. doc.
		0174
		Rev.
		00

Proponente

**FRI-EL**

FRI-EL S.p.A.  
Piazza della Rotonda 2  
00186 Roma (RM)  
fri-elspa@legalmail.it  
P. Iva 01652230218  
Cod. Fisc. 07321020153

**PROGETTO DEFINITIVO**

Elaborato

A.16.a.4.5.

Progettazione

**PROGETTO ENERGIA**

**PROGETTO ENERGIA S.R.L.**  
Via Serra 8 83031 Ariano Irpino (AV)  
Tel. +39 0825 891313  
www.progettoenergia.biz - info@progettoenergia.biz

SERVIZI DI INGEGNERIA INTEGRATI  
INTEGRATED ENGINEERING SERVICES

Progettista

Ing. Massimo Lo Russo

MASSIMO LO RUSSO  
ISCRITTO ALL'ALBO  
PROFESSIONALE  
COL N. 1555  
ON 11/12/2011

Sul presente elaborato sussiste il DIRITTO DI PROPRIETA'. Qualsiasi utilizzo non preventivamente autorizzato sarà perseguito ai sensi della normativa vigente.

Rev.	Data	Descrizione revisione	Redatto	Controllato	Approvato
00	28.10.2022	EMISSIONE PER AUTORIZZAZIONE	S. P. IACOVIELLO	A. FIORENTINO	M. LO RUSSO