
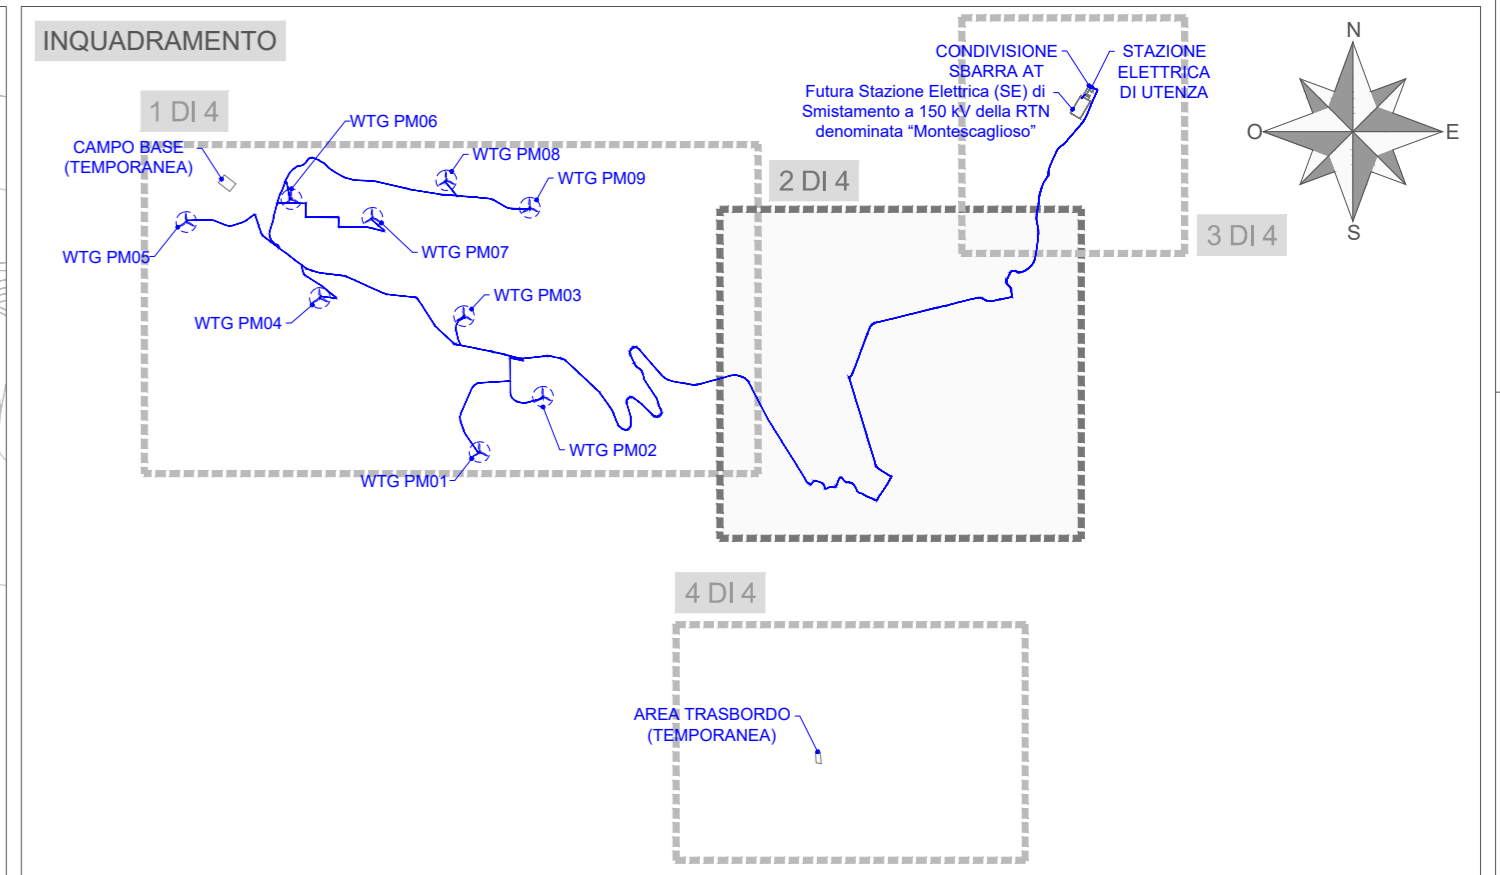


PLANIMETRIA
scala 1:5.000

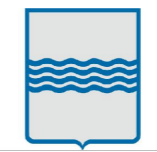


Regione Basilicata
 Provincia di Matera
 Comuni di Pomarico, Bernalda e Montescaglioso

Impianto per la produzione di energia elettrica da fonte eolica denominato "Lama di Palio", costituito da 9 (nove) aerogeneratori per una potenza nominale totale di 61,20 MW da realizzarsi nei Comuni di Pomarico e Montescaglioso con relative opere connesse ed infrastrutture indispensabili nei comuni di Pomarico, Bernalda e Montescaglioso

TITOLO
 LAY-OUT IMPIANTO
 2 DI 4

Scala	Formato Stampa	Numero documento
1:5.000	A1	
	Foglio	Commissa
	1 di 1	224313
		Fase
		D
		Tipologia
		D
		Progr. doc.
		0356
		Rev.
		00

PROGETTO DEFINITIVO
 Elaborato
 A.16.b.5.2.

Progettazione

PROGETTO ENERGIA S.R.L.
 Via Sora 8 08031 Aviano (RM) Italy
 Tel. +39 0625 893119
 www.progettoenergia.it - info@progettoenergia.it
 SERVIZI DI INGEGNERIA INTEGRATI
 INTEGRATED ENGINEERING SERVICES

Progettista

MASSIMO LO RUSSO
 INGEGNERE
 COL. N. 1555

LEGENDA
 - - - - - Caviddoto MT
 - - - - - Limite Comunale

Sul presente elaborato sussiste il DIRITTO DI PROPRIETA'. Qualsiasi utilizzo non preventivamente autorizzato sarà perseguito ai sensi della normativa vigente.

Rev.	Data	Descrizione revisione	Redatto	Controllato	Approvato
00	28.10.2022	EMISSIONE PER AUTORIZZAZIONE	L. CONTI S. SCOPPIETTUCCI	G. LO RUSSO	M. LO RUSSO