





Futura Stazione Elettrica (SE) di Smistamento a 150 kV della RTN denominata "Montescaglioso"  
SCALA 1:1.000

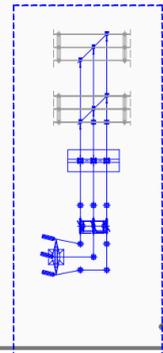


Impianto di rete per la connessione  
STALLO

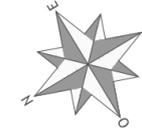

PLANIMETRIA Elettromeccanica STALLO  
Scala1: 200

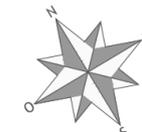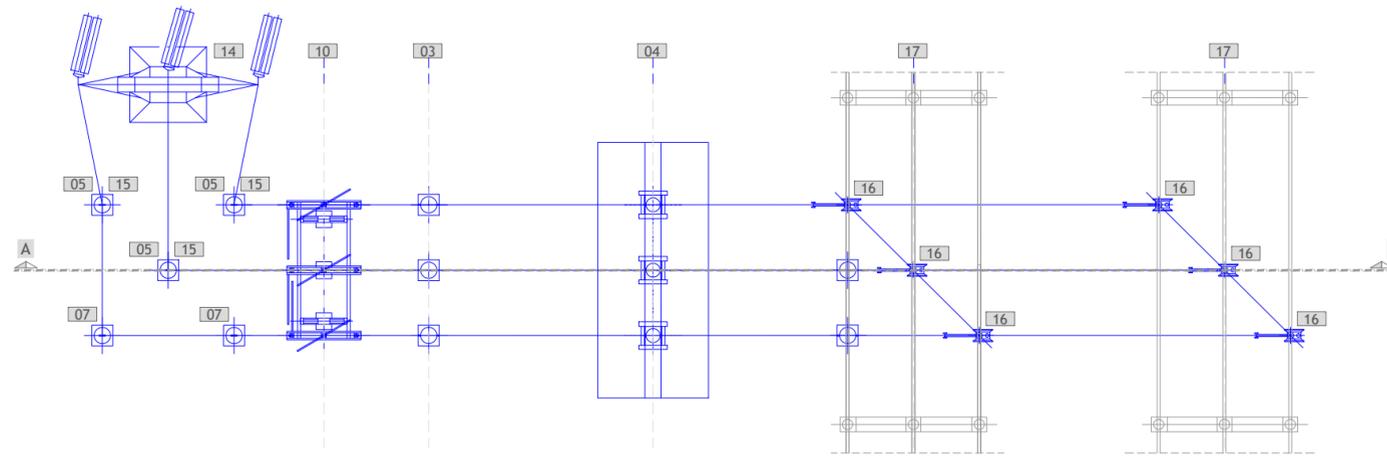

SEZIONE A-A STALLO  
Scala1: 200

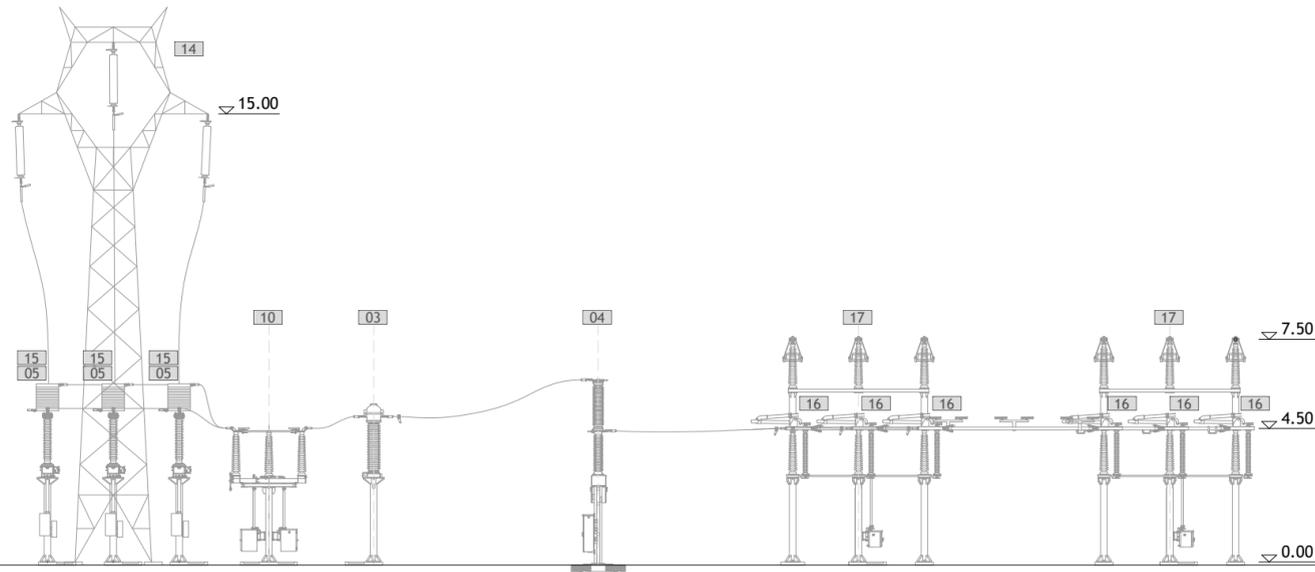

LEGENDA OPERE IN PROGETTO	
RIF.	DESCRIZIONE
03	Trasformatore di corrente
04	Interruttore tripolare
05	TV Protezione
10	Sezionatore di linea
14	Terminale AT (palo Gatto)
15	Bobina di sbarramento onde convogliate (BOC)
16	Sezionatore di sbarra
17	Portale sbarre



Regione Basilicata  
Provincia di Matera  
Comuni di Pomarico, Bernalda e Montescaglioso



Impianto per la produzione di energia elettrica da fonte eolica denominato "Lama di Palio", costituito da 9 (nove) aerogeneratori per una potenza nominale totale di 61,20 MW da realizzarsi nei Comuni di Pomarico e Montescaglioso con relative opere connesse ed infrastrutture indispensabili nei comuni di Pomarico, Bernalda e Montescaglioso

Titolo

DISEGNI ARCHITETTONICI CABINE ELETTRICHE E BOX PUNTO DI CONSEGNA  
IMPIANTO DI RETE - PLANIMETRIE E SEZIONI Elettromeccaniche

Scala

1:200  
1:1.000

Formato Stampa

A3+

Foglio

1 di 1

Numero documento

Commessa

2 2 4 3 1 3

Fase

D

Tipo doc.

D

Progr. doc.

0 3 7 0

Rev.

0 0

Proponente

**FRI-EL**

FRI-EL S.p.A.  
Piazza della Rotonda 2  
00186 Roma (RM)  
fri-elspa@legalmail.it  
P. Iva 01652230218  
Cod. Fisc. 07321020153

PROGETTO DEFINITIVO

Elaborato

A.16.b.9.5.

Progettazione



PROGETTO ENERGIA S.R.L.

Via Serra 6 83031 Ariano Irpino (AV)  
Tel. +39 0825 891313  
www.progettoenergia.biz - info@progettoenergia.biz

SERVIZI DI INGEGNERIA INTEGRATI  
INTEGRATED ENGINEERING SERVICES



Progettista



Sul presente elaborato sussiste il DIRITTO di PROPRIETA'. Qualsiasi utilizzo non preventivamente autorizzato sarà perseguito ai sensi della normativa vigente.

Rev.	Data	Descrizione revisione	Redatto	Controllato	Approvato
00	28.10.2022	EMMISSIONE PER AUTORIZZAZIONE	L. CONTE	D. LO RUSSO	M. LO RUSSO