



LITOTIPI ESTRAIBILI

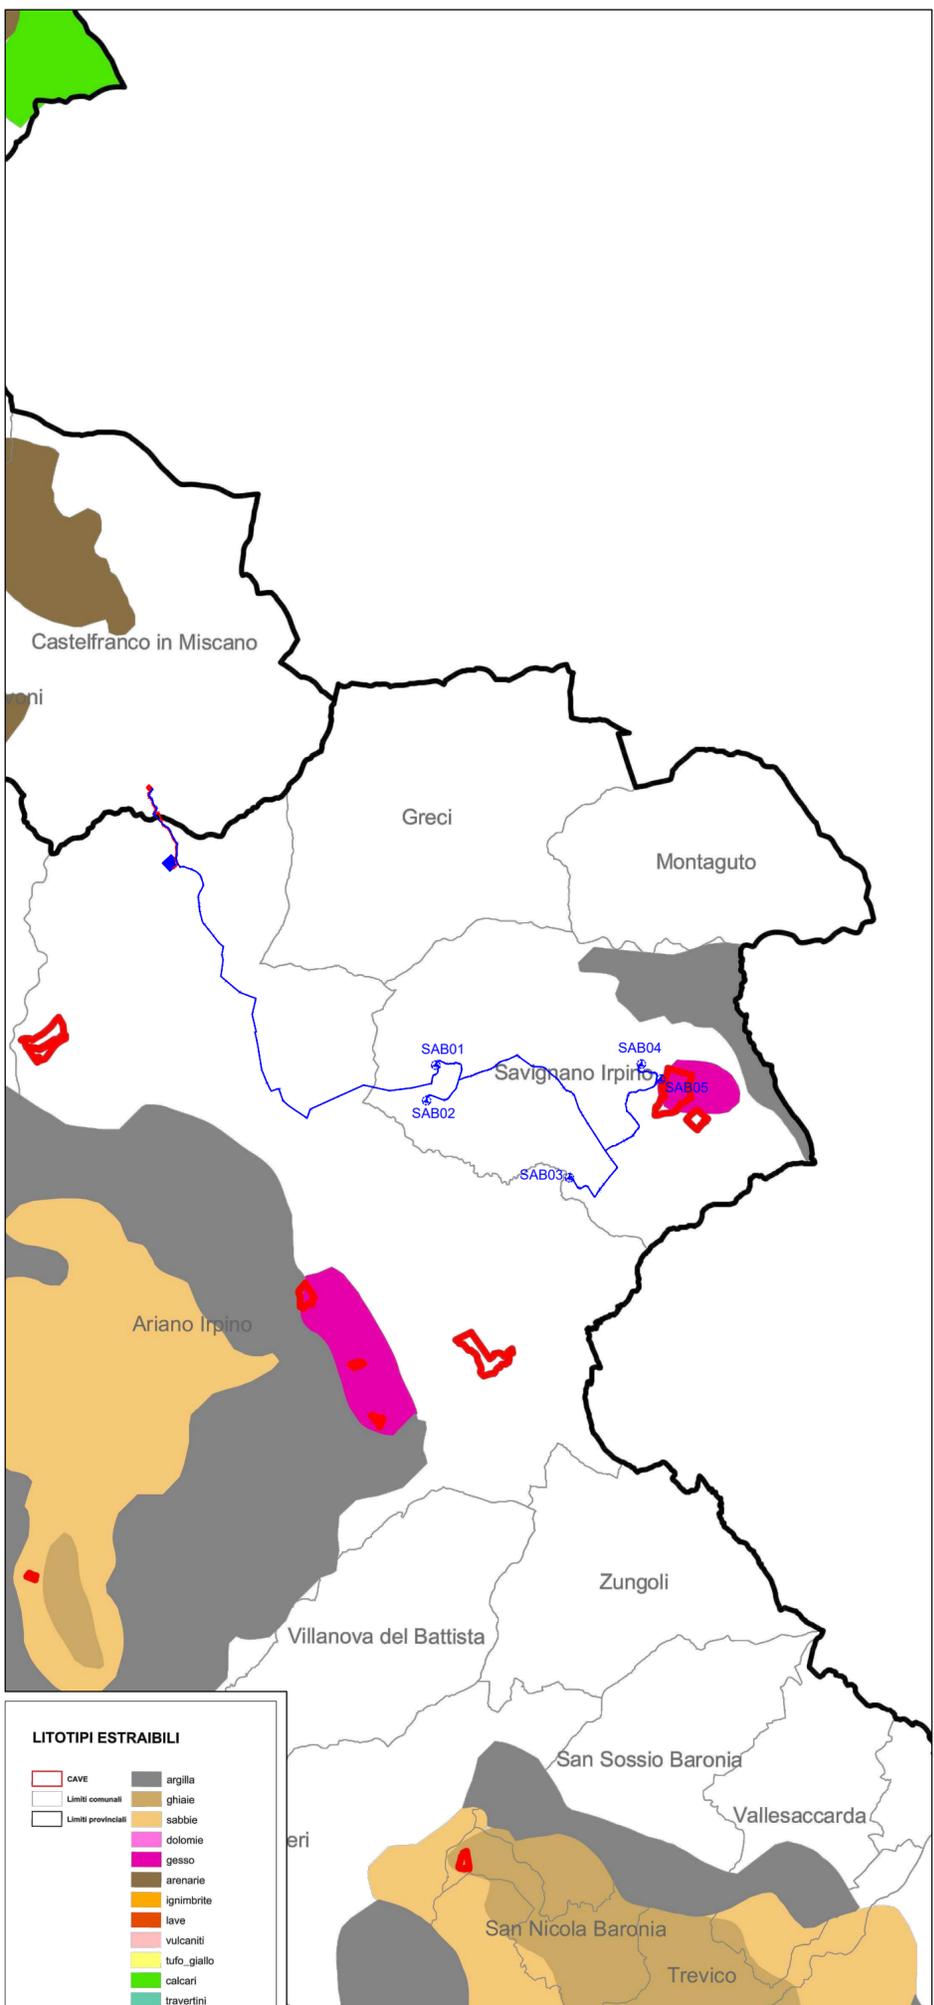

LITOTIPI ESTRAIBILI

CAVE	argilla
Limiti comunali	ghiaie
Limiti provinciali	sabbie
	dolomie
	gesso
	arenarie
	ignimbrite
	lave
	vulcaniti
	tufo_giallo
	calcari
	travertini

AREE SUSCETTIBILI DI NUOVE ESTRAZIONI, AREE RISERVA E AREE DI CRISI

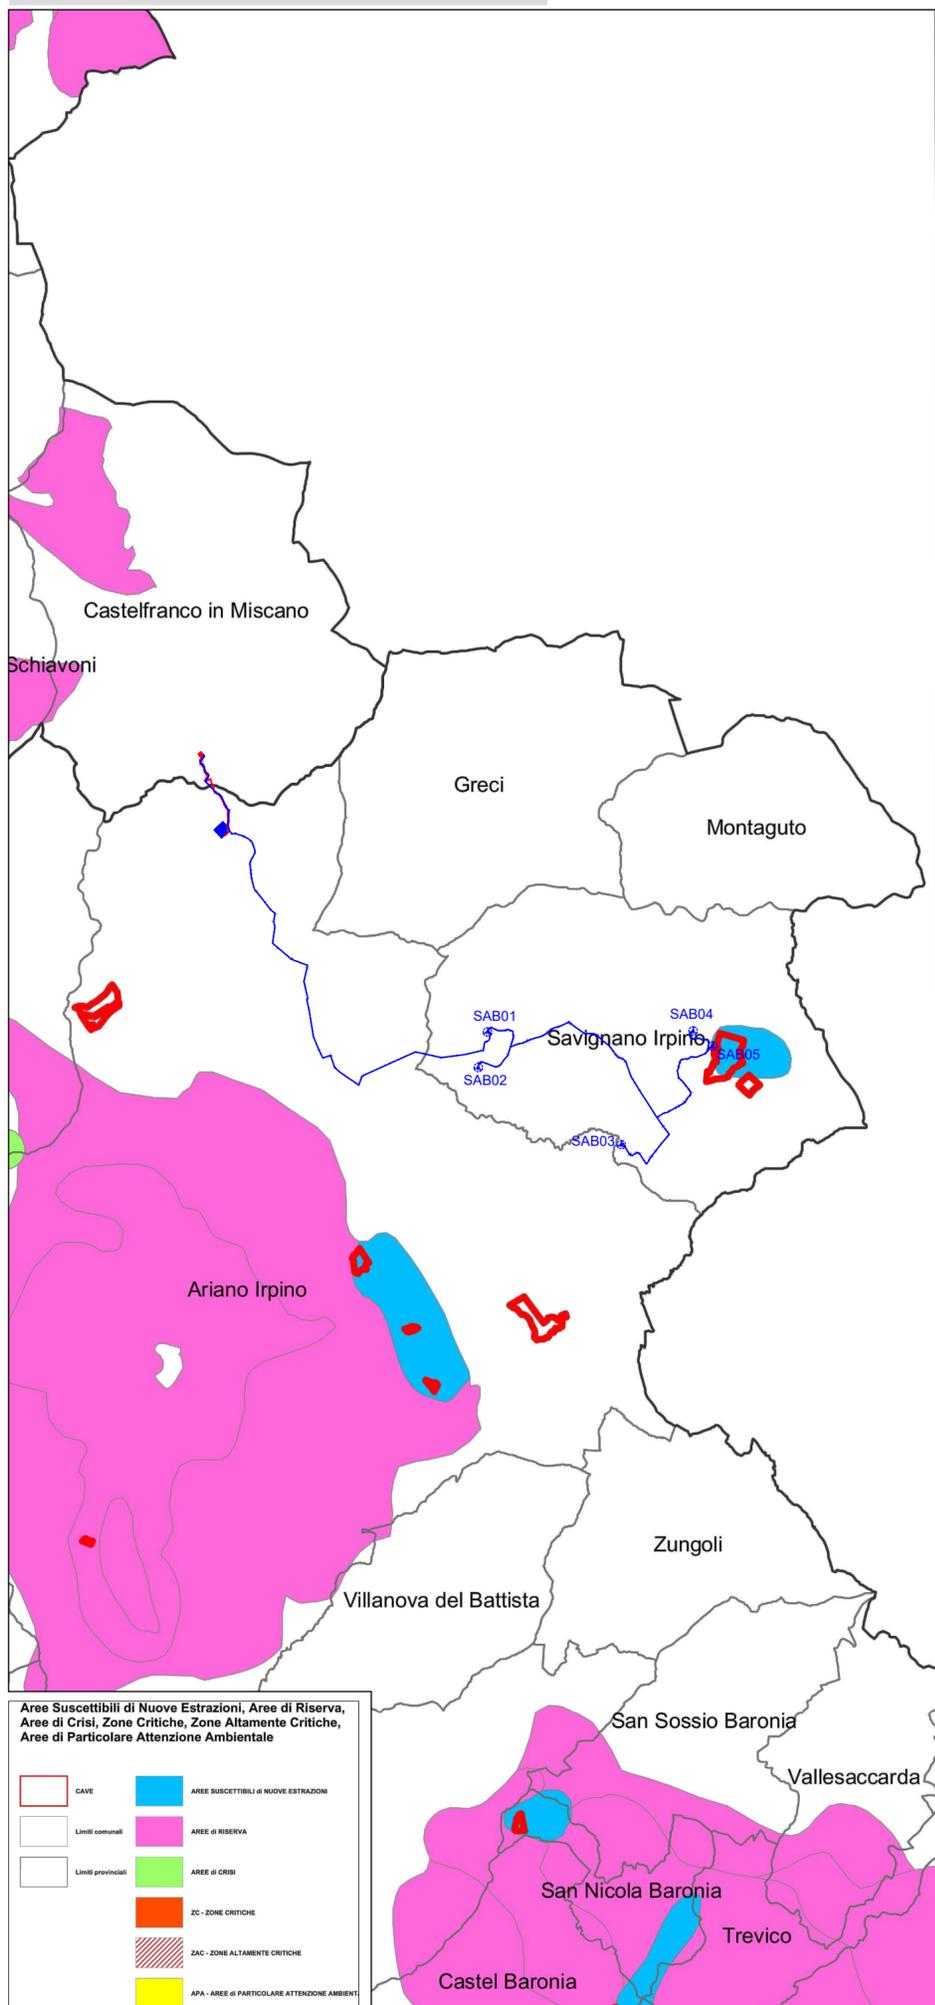

Aree Suscettibili di Nuove Estrazioni, Aree di Riserva, Aree di Crisi, Zone Critiche, Zone Altamente Critiche, Aree di Particolare Attenzione Ambientale

CAVE	AREE SUSCETTIBILI DI NUOVE ESTRAZIONI
Limiti comunali	AREE DI RISERVA
Limiti provinciali	AREE DI CRISI
	ZC - ZONE CRITICHE
	ZAC - ZONE ALTAMENTE CRITICHE
	APA - AREE DI PARTICOLARE ATTENZIONE AMBIENTALE

Legenda

	Aerogeneratore di progetto
	Cavidotto MT 30kV
	Cavidotto AT 150kV
	SE di trasformazione - utenza 30/150kV
	Punto di connessione alla RTN - Stazione autorizzata Terna 150/380 kV

REGIONE CAMPANIA

PROVINCIA DI AVELLINO

COMUNE DI SAVIGNANO IRPINO

PROVINCIA DI BENEVENTO

COMUNE DI CASTELFRANCO IN MISCANO

COMUNE DI ARIANO IRPINO

PROGETTO DEFINITIVO PER LA REALIZZAZIONE DI UN PARCO EOLICO DA 34 MW NEL COMUNE DI SAVIGNANO IRPINO (AV), CON OPERE DI CONNESSIONE IN CASTELFRANCO IN MISCANO (BN) E ARIANO IRPINO (AV)

Proponente	 GIGLIO RINNOVABILI S.R.L. Largo Augusto n.3 20122 Milano pec: gigliorinnovabili@legalmail.it				
Progettazione	 INSE Viale Michelangelo, 71 80129 Napoli TEL.081 579 7998 mail: tecnico@inse srl	Amm. Francesco Di Maso Ing. Nicola Galbiere Ing. Pasquale Esposito			
Elaborato	Nome Elaborato: STRALCIO PIANO DELLE ATTIVITA' ESTRATTIVE- PRAE CAMPANIA				
00	Giugno 2022	PRIMA EMISSIONE	INSE Srl	INSE Srl	Giglio rinnovabili s.r.l.
Rev.	Data	Oggetto della revisione	Elaborazione	Verifica	Approvazione
Scala:	1:100.000				
Formato:	A2	Codice Pratica	S251	Codice Elaborato	FS251-UR05-D