


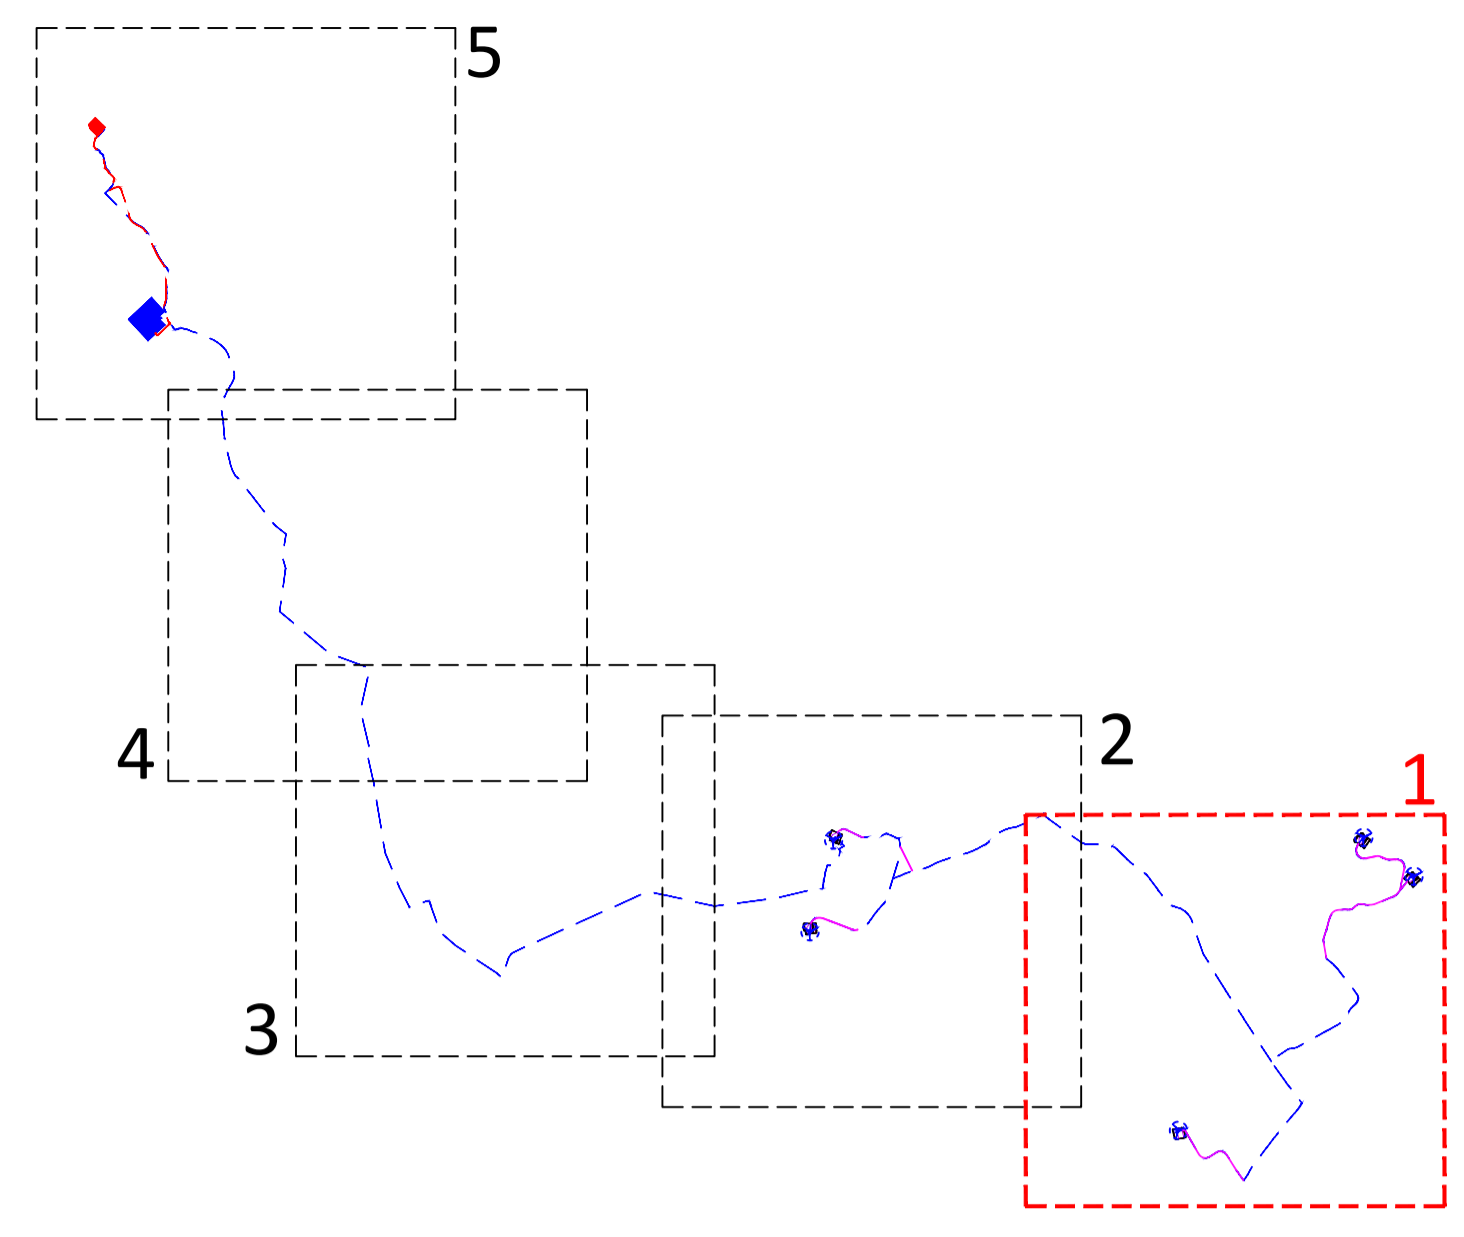

Quadro di unione



Legenda

	Aerogeneratore di progetto
	Cavidotto MT 30kV
	Cavidotto AT 150kV
	Piazzola in fase di costruzione
	Piazzola in fase di esercizio
	SE di trasformazione - utenza 30/150kV
	Punto di connessione alla RTN - Stazione autorizzata Terna 150/380 kV
	Viabilità di nuova costruzione

REGIONE CAMPANIA

PROVINCIA DI AVELLINO

COMUNE DI SAVIGNANO IRPINO

PROVINCIA DI BENEVENTO

COMUNE DI CASTELFRANCO IN MISCANO

COMUNE DI ARIANO IRPINO

PROGETTO DEFINITIVO PER LA REALIZZAZIONE DI UN PARCO EOLICO DA 34 MW NEL COMUNE DI SAVIGNANO IRPINO (AV), CON OPERE DI CONNESSIONE IN CASTELFRANCO IN MISCANO (BN) E ARIANO IRPINO (AV)

Proprietario: GIGLIO RINNOVABILI S.R.L.
Largo Augusto n.3
20122 Milano
pec: gigliorinnovabili@legalmail.it

Progettazione: INSE
Viale Michelangelo, 71
80129 Napoli
TEL.081 579 7998
mail: tecnico@inse.it

Arch. Nicola Casale
Arch. C. Casaduro
Arch. F. Quarto
Arch. M. Mauro
Studio Rinnovabili Srl


Nome Elaborato: INQUADRAMENTO TERRITORIALE SU ORTOFOTO - AEROGENERATORI E OPERE CONNESSE - 1 di 5

00	Giugno 2022	PRIMA EMISSIONE	INSE Srl	INSE Srl	Giglio rinnovabili s.r.l.
Rev.	Data	Oggetto della revisione	Elaborazione	Verifica	Approvazione

Scala: **1:5.000**
 Formato: **A1** Codice Pratica: **S251** Codice Elaborato: **GS251-OC13-D**



Quadro di unione

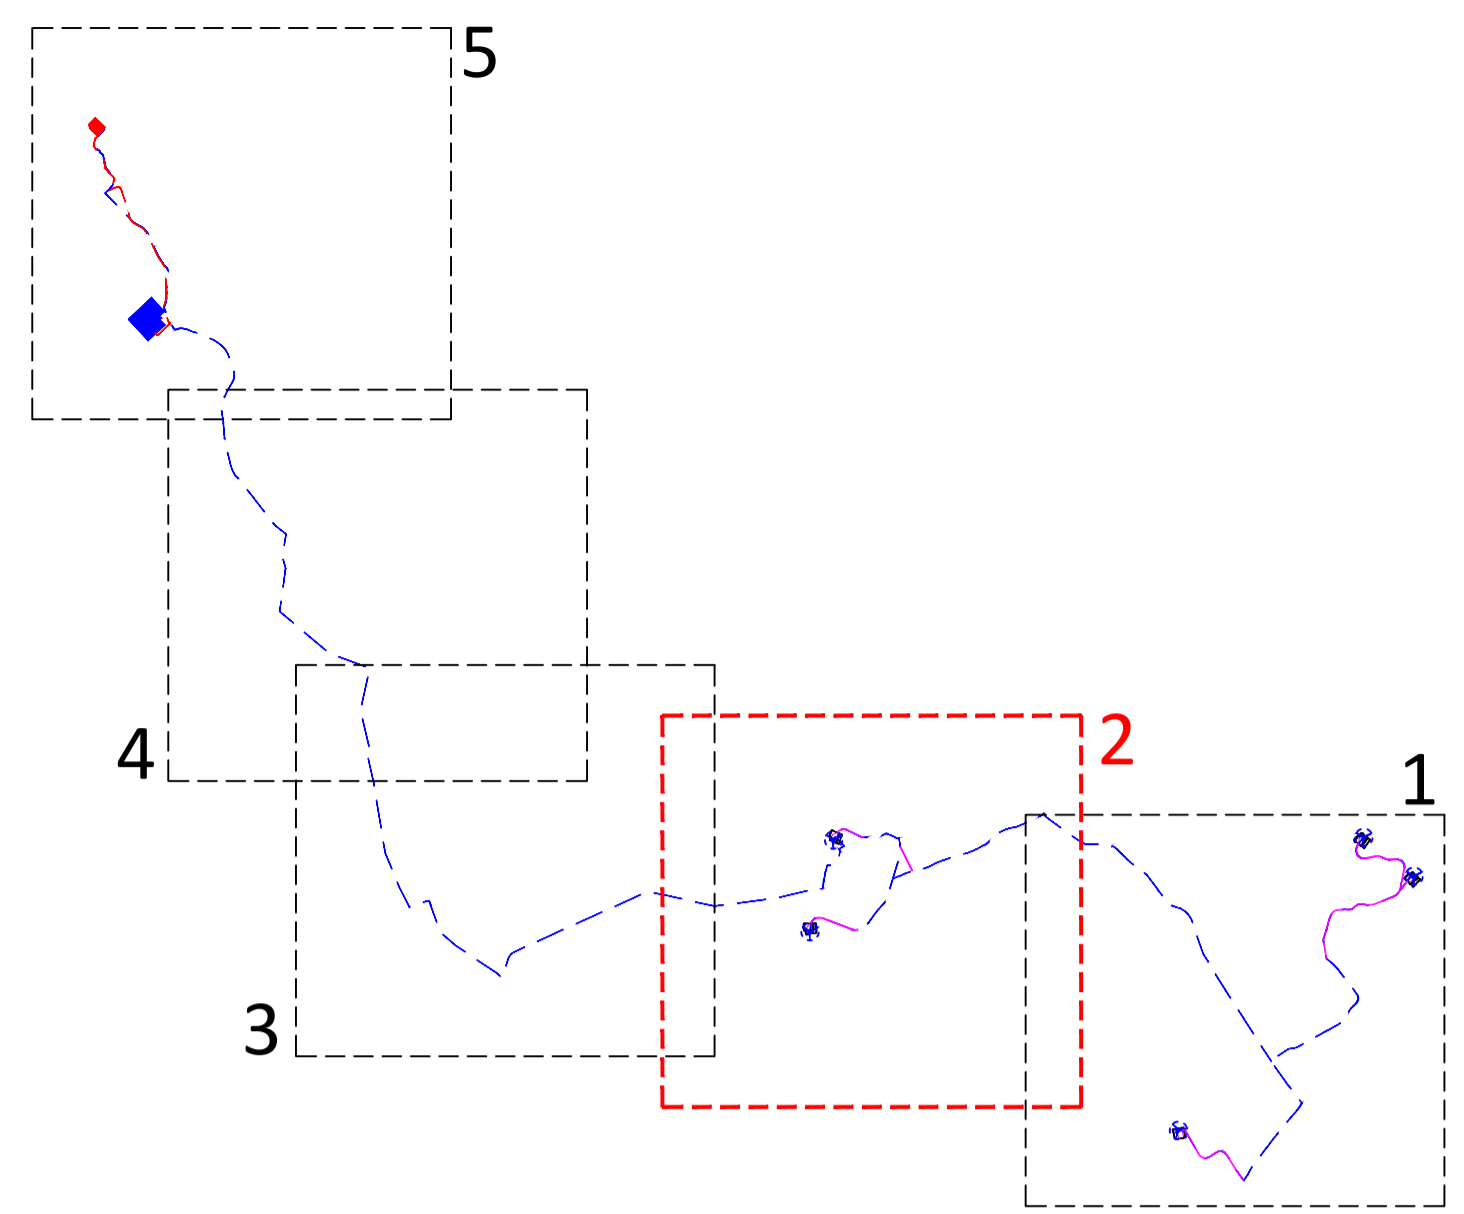

Legenda

	Aerogeneratore di progetto
	Cavidotto MT 30kV
	Cavidotto AT 150kV
	Piazzola in fase di costruzione
	Piazzola in fase di esercizio
	SE di trasformazione - utenza 30/150kV
	Punto di connessione alla RTN - Stazione autorizzata Terna 150/380 kV
	Viabilità di nuova costruzione

REGIONE CAMPANIA

PROVINCIA DI AVELLINO

COMUNE DI SAVIGNANO IRPINO

PROVINCIA DI BENEVENTO

COMUNE DI CASTELFRANCO IN MISCANO

COMUNE DI ARIANO IRPINO

PROGETTO DEFINITIVO PER LA REALIZZAZIONE DI UN PARCO EOLICO DA 34 MW NEL COMUNE DI SAVIGNANO IRPINO (AV), CON OPERE DI CONNESSIONE IN CASTELFRANCO IN MISCANO (BN) E ARIANO IRPINO (AV)

Proprietario: GIGLIO RINNOVABILI S.R.L.
Largo Augusto n.3
20122 Milano
pec: gigliorinnovabili@legalmail.it

Progettazione: INSE
Viale Michelangelo, 71
80129 Napoli
TEL.081.579.7998
mail: tecnico@inse.it

Collaboratori:
Arch. Francesco Di Maso
Ing. Nicola Guadagno
Ing. Pasquale Esposito

Collaboratori:
Arch. A. Sestini
Arch. A. Vella
Arch. M. Perillo
Arch. C. Casaduro
Ing. F. Quarto
Arch. M. Mauro
Studio Rinnovabili Srl


Elaborato: INQUADRAMENTO TERRITORIALE SU ORTOFOTO - AEROGENERATORI E OPERE CONNESSE - 2 di 5

00	Giugno 2022	PRIMA EMISSIONE	INSE Srl	INSE Srl	Giglio rinnovabili s.r.l.
Rev.	Data	Oggetto della revisione	Elaborazione	Verifica	Approvazione

Scala: **1:5.000**
Formato: **A1** Codice Pratica: **S251** Codice Elaborato: **GS251-OC13-D**



Quadro di unione

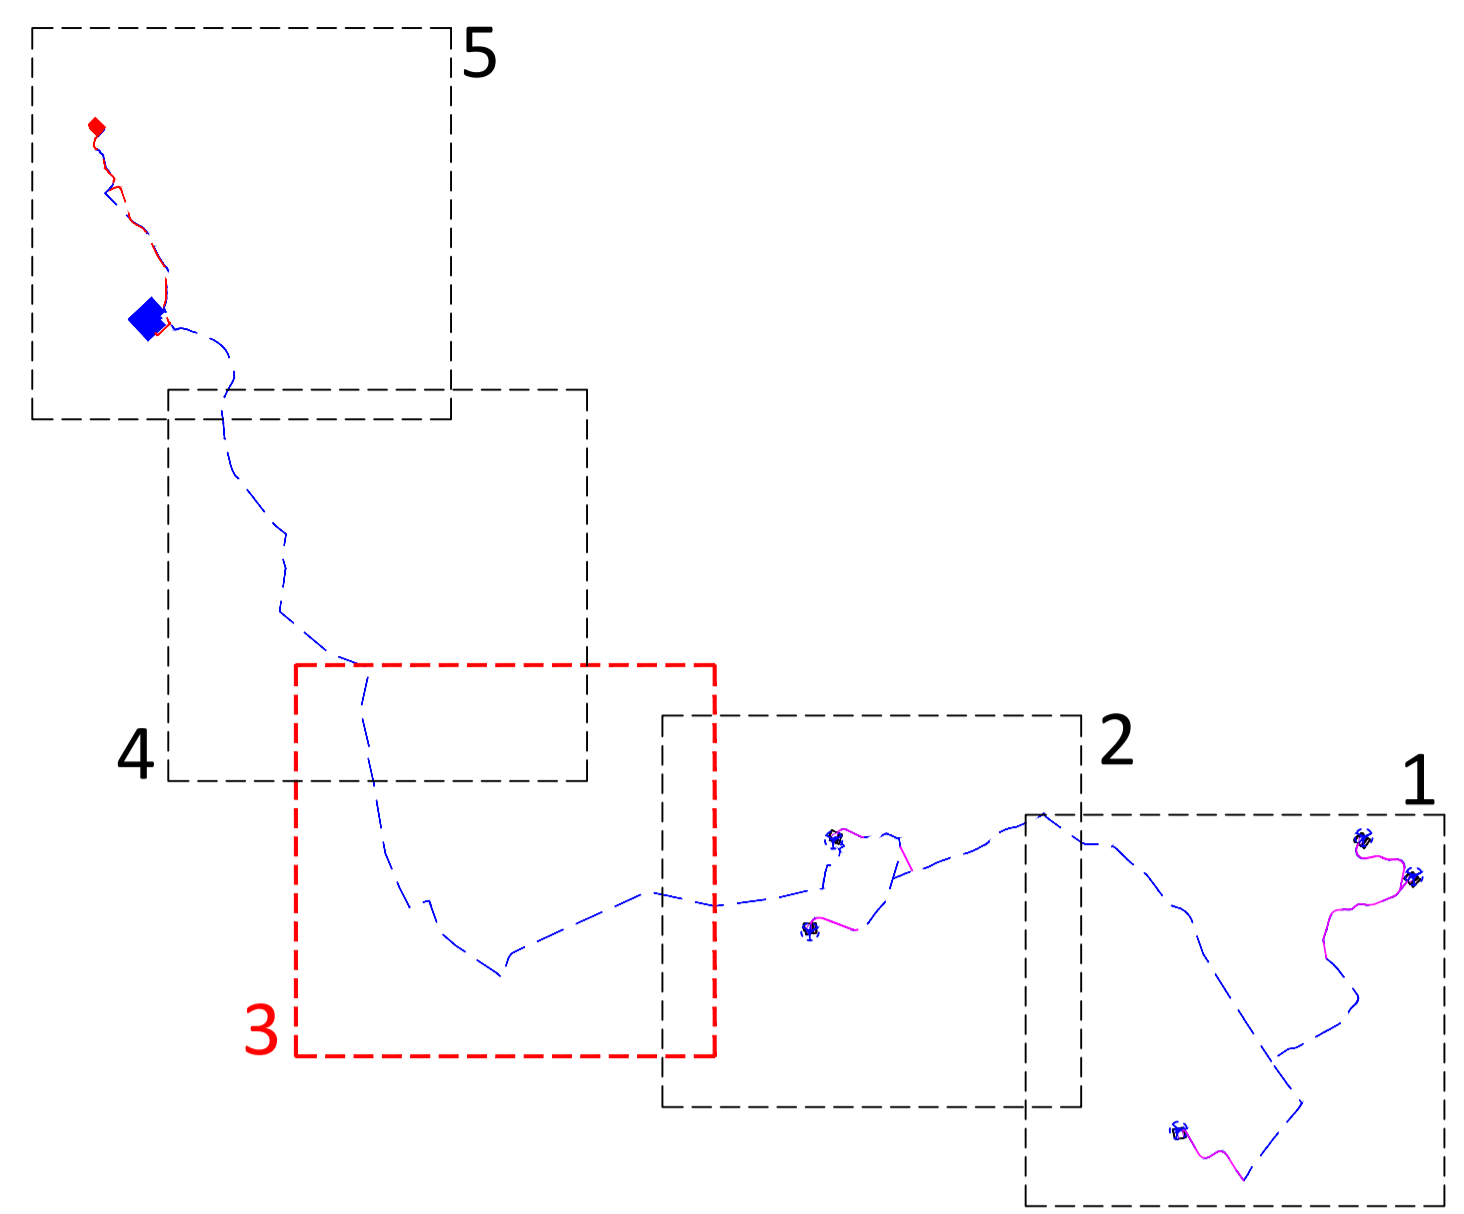

Legenda

	Aerogeneratore di progetto
	Cavidotto MT 30kV
	Cavidotto AT 150kV
	Piazzola in fase di costruzione
	Piazzola in fase di esercizio
	SE di trasformazione - utenza 30/150kV
	Punto di connessione alla RTN - Stazione autorizzata Terna 150/380 kV
	Viabilità di nuova costruzione








PROGETTO DEFINITIVO PER LA REALIZZAZIONE DI UN PARCO EOLICO DA 34 MW NEL COMUNE DI SAVIGNANO IRPINO (AV), CON OPERE DI CONNESSIONE IN CASTELFRANCO IN MISCANO (BN) E ARIANO IRPINO (AV)



Proprietario

GIGLIO RINNOVABILI S.R.L.
 Largo Augusto n.3
 20122 Milano
 pec: gigliorinnovabili@legalmail.it

Progettazione

INSE
 Viale Michelangelo, 71
 80129 Napoli
 TEL.081 579 7998
 mail: tecnico@inse.it

Elaborato

Nome Elaborato:
INQUADRAMENTO TERRITORIALE SU ORTOFOTO - AEROGENERATORI E OPERE CONNESSE - 3 di 5

00 Giugno 2022 PRIMA EMISSIONE

Rev. Data Oggetto della revisione

Scala: **1:5.000**

Formato: **A1**

Codice Pratica **S251**

Codice Elaborato **GS251-OC13-D**

INSE Srl

Elaborazione

INSE Srl


Verifica

Giglio rinnovabili s.r.l.

Approvazione



Quadro di unione

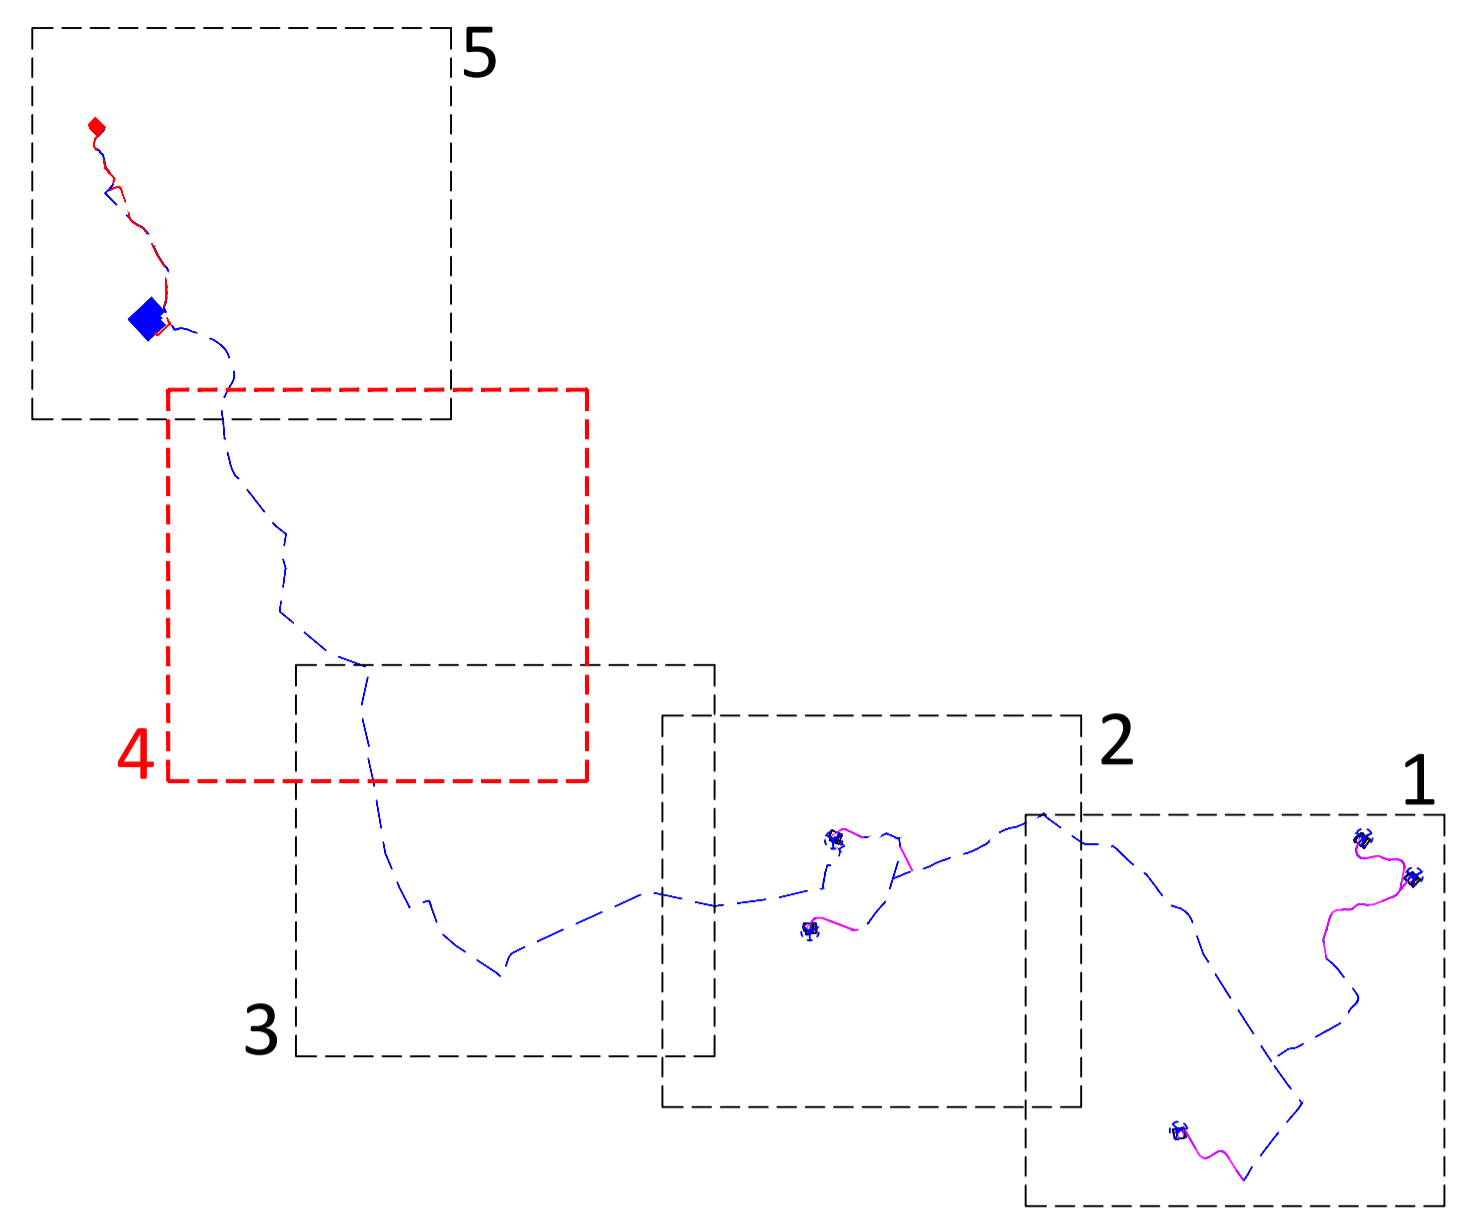

Legenda

	Aerogeneratore di progetto
	Cavidotto MT 30kV
	Cavidotto AT 150kV
	Piazzola in fase di costruzione
	Piazzola in fase di esercizio
	SE di trasformazione - utenza 30/150kV
	Punto di connessione alla RTN - Stazione autorizzata Terna 150/380 kV
	Viabilità di nuova costruzione



PROGETTO DEFINITIVO PER LA REALIZZAZIONE DI UN PARCO EOLICO DA 34 MW NEL COMUNE DI SAVIGNANO IRPINO (AV), CON OPERE DI CONNESSIONE IN CASTELFRANCO IN MISCANO (BN) E ARIANO IRPINO (AV)



Proprietà: **GIGLIO RINNOVABILI S.R.L.**
 Largo Augusto n.3
 20122 Milano
 pec: gigliorinnovabili@legalmail.it

Progettazione: **INSE**
 Viale Michelangelo, 71
 80123 Napoli
 TEL.081.579.7998
 mail: tecnico@inse.it

Ass. Francesco Di Masi
 Ing. Nicola Guadagno
 Ing. Pasquale Esposito

Arch. A. Vella
 Arch. M. Perillo
 Arch. C. Casodoro
 Ing. F. Quarto
 Arch. M. Mauro
 Studio Rinnovabili Srl

INGEGNERI DELLA PROVINCIA DI AVELLINO
 N° ISCRIZIONE: 17370


INGEGNERI DELLA PROVINCIA DI BENEVENTO
 N° ISCRIZIONE: 17962

Nome Elaborato:
INQUADRAMENTO TERRITORIALE SU ORTOFOTO - AEROGENERATORI E OPERE CONNESSE - 4 di 5

00	Giugno 2022	PRIMA EMISSIONE	INSE Srl	INSE Srl	Giglio rinnovabili s.r.l.
Rev.	Data	Oggetto della revisione	Elaborazione	Verifica	Approvazione
Scala:	1:5.000				
Formato:	A1	Codice Pratica	S251	Codice Elaborato	GS251-OC13-D



Quadro di unione

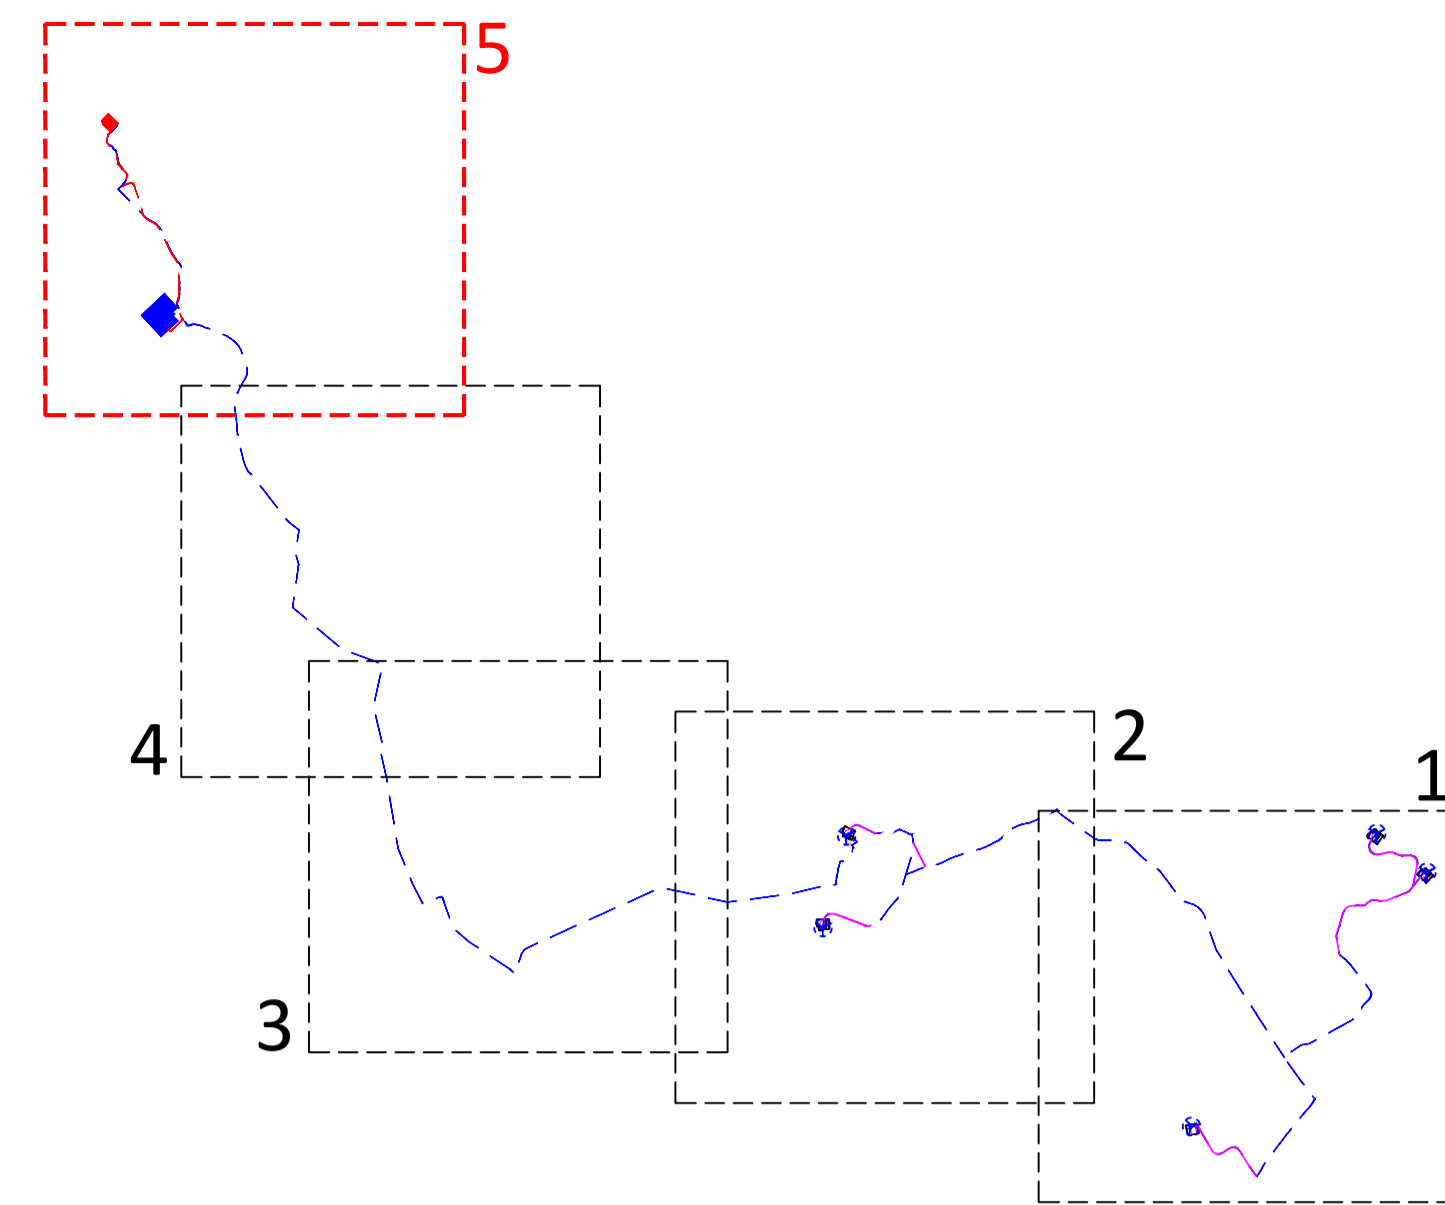

Legenda

	Aerogeneratore di progetto
	Cavidotto MT 30kV
	Cavidotto AT 150kV
	Piazzola in fase di costruzione
	Piazzola in fase di esercizio
	SE di trasformazione - utenza 30/150kV
	Punto di connessione alla RTN - Stazione autorizzata Terna 150/380 kV
	Viabilità di nuova costruzione








PROGETTO DEFINITIVO PER LA REALIZZAZIONE DI UN PARCO EOLICO DA 34 MW NEL COMUNE DI SAVIGNANO IRPINO (AV), CON OPERE DI CONNESSIONE IN CASTELFRANCO IN MISCANO (BN) E ARIANO IRPINO (AV)



Proprietario: GIGLIO RINNOVABILI S.R.L.
Largo Augusto n.3
20122 Milano
pec: gigliorinnovabili@legalmail.it

Progettazione: INSE
Viale Michelangelo, 71
80123 Napoli
TEL.081.579.7998
mail: tecnico@inse.it

INGEGNERI DELLA PROVINCIA DI AVELLINO
N. ISCRIZIONE: 17370
*
VIGORINI

INGEGNERI DELLA PROVINCIA DI BENEVENTO
N. ISCRIZIONE: 17962
*
VIGORINI

Arch. Francesco Di Maso
Ing. Nicola Galdero
Ing. Pasquale Esposito

Arch. M. Perillo
Arch. C. Casidoro
Ing. F. Quarto
Arch. M. Mauro
Studio Rinnovabili Srl

Elaborato: INQUADRAMENTO TERRITORIALE SU ORTOFOTO - AEROGENERATORI E OPERE CONNESSE - 5 di 5

00	Giugno 2022	PRIMA EMISSIONE	INSE Srl	INSE Srl	Giglio rinnovabili s.r.l.
Rev.	Data	Oggetto della revisione	Elaborazione	Verifica	Approvazione

Scala: **1:5.000**
Formato: **A1** Codice Pratica: **S251** Codice Elaborato: **GS251-OC13-D**