Piazzola SAB 02

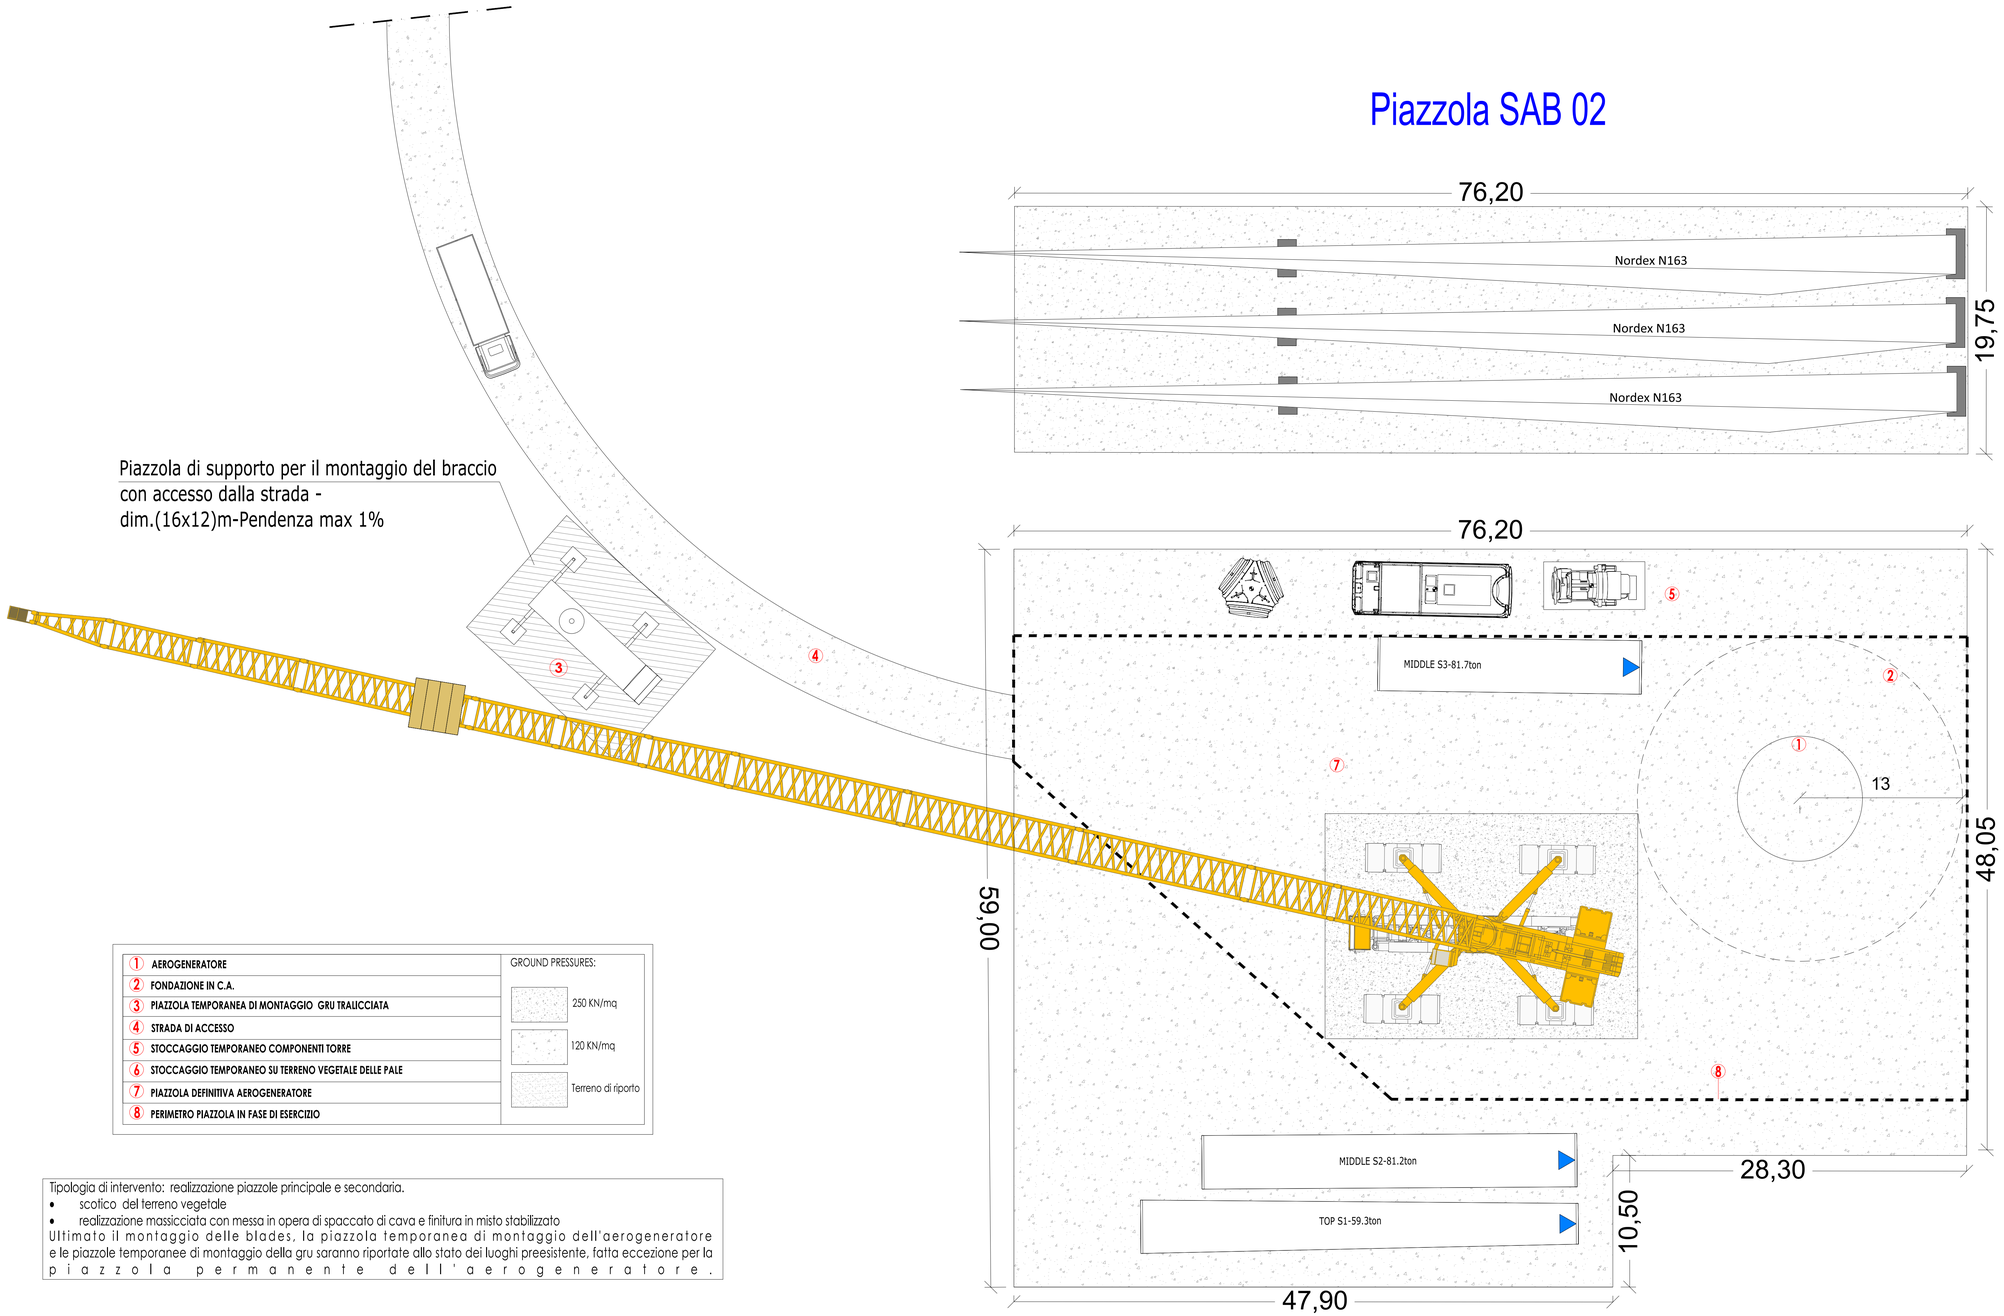

1	AEROGENERATORE	GROUND PRESSURES:
2	FONDAZIONE IN C.A.	
3	PIAZZOLA TEMPORANEA DI MONTAGGIO GRU TRALICCIATA	250 KN/mq
4	STRADA DI ACCESSO	
5	STOCCAGGIO TEMPORANEO COMPONENTI TORRE	120 KN/mq
6	STOCCAGGIO TEMPORANEO SU TERRENO VEGETALE DELLE PALE	
7	PIAZZOLA DEFINITIVA AEROGENERATORE	Terreno di riporto
8	PERIMETRO PIAZZOLA IN FASE DI ESERCIZIO	

Tipologia di intervento: realizzazione piazzole principale e secondaria.

- scotico del terreno vegetale
- realizzazione massicciata con messa in opera di spaccato di cava e finitura in misto stabilizzato

Ultimato il montaggio delle blades, la piazzola temporanea di montaggio dell'aerogeneratore e le piazzole temporanee di montaggio della gru saranno riportate allo stato dei luoghi preesistente, fatta eccezione per la piazzola permanente dell'aerogeneratore.

REGIONE CAMPANIA | PROVINCIA DI AVELLINO | COMUNE DI SAVIGNANO IRPINO | PROVINCIA DI BENEVENTO | COMUNE DI CASTELFRANCO IN MISCANO | COMUNE DI ARIANO IRPINO

PROGETTO DEFINITIVO PER LA REALIZZAZIONE DI UN PARCO EOLICO DA 34 MW NEL COMUNE DI SAVIGNANO IRPINO (AV) , CON OPERE DI CONNESSIONE IN CASTELFRANCO IN MISCANO (BN) E ARIANO IRPINO (AV)

Proponente

GIGLIO RINNOVABILI S.R.L.
Largo Augusto n.3
20122 Milano
pec: giglionnovabili@legalmail.it

Progettazione

INSE Ingegneria & Servizi
Viale Michelangelo, 71
80129 Napoli
TEL:081 579 7998
mail: tecnico@inseservi.it

Amm. Francesco Di Maso
Ing. Nicola Galdiero
Ing. Pasquale Esposito

Geol. V.S. Gerardino
Agr. A. Ianiro
Archeol. A.Vella
Arch. M. Perillo
Arch. C. Gaudiero
Ing. F. Quarto
Arch. M. Mauro
Studio Rinnovabili Srl

Elaborato

Nome Elaborato:

SCHEMA PIAZZOLA AEROGENERATORE

Rev.	Data	Oggetto della revisione	Elaborazione	Verifica	Approvazione
00	Giugno 2022	PRIMA EMISSIONE	INSE Srl	INSE Srl	Giglio rinnovabili s.r.l.

Scala: **1:200**

Formato: **1030x594**

Codice Pratica: **S251**

Codice Elaborato: **GS251-OC17-D**