

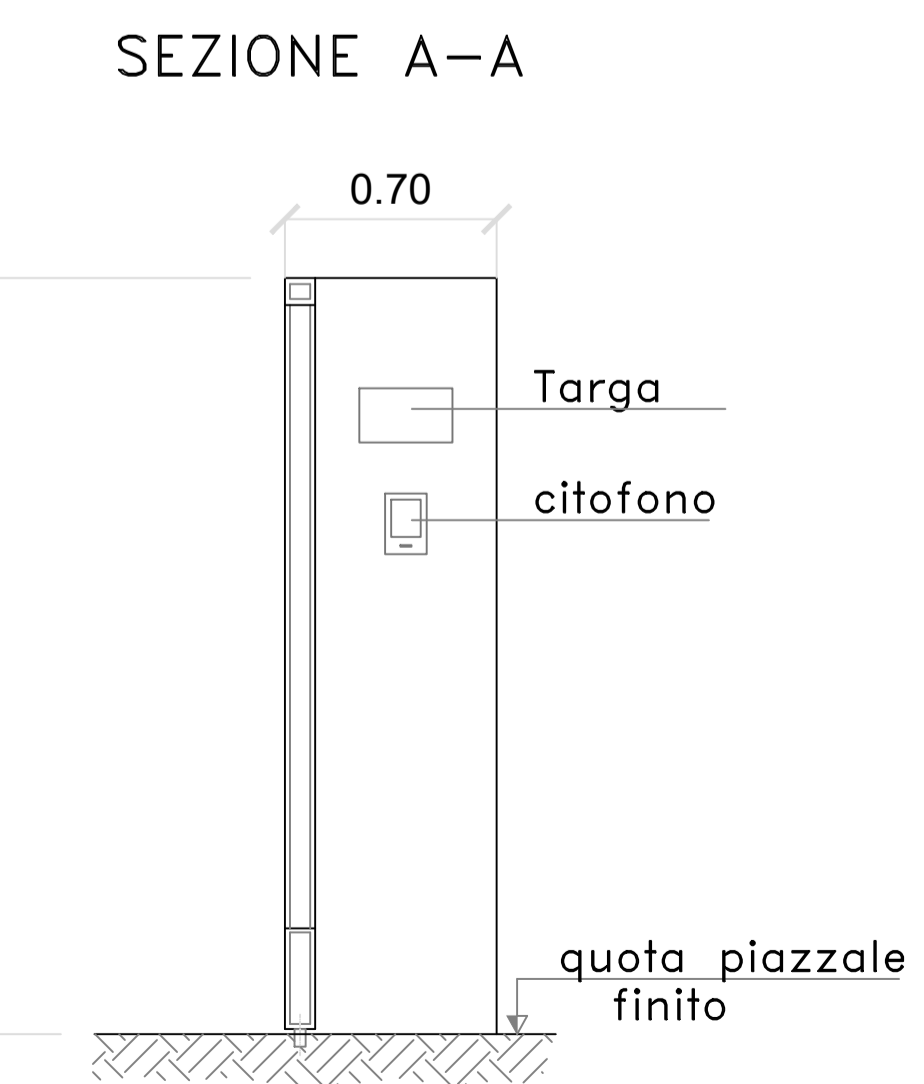
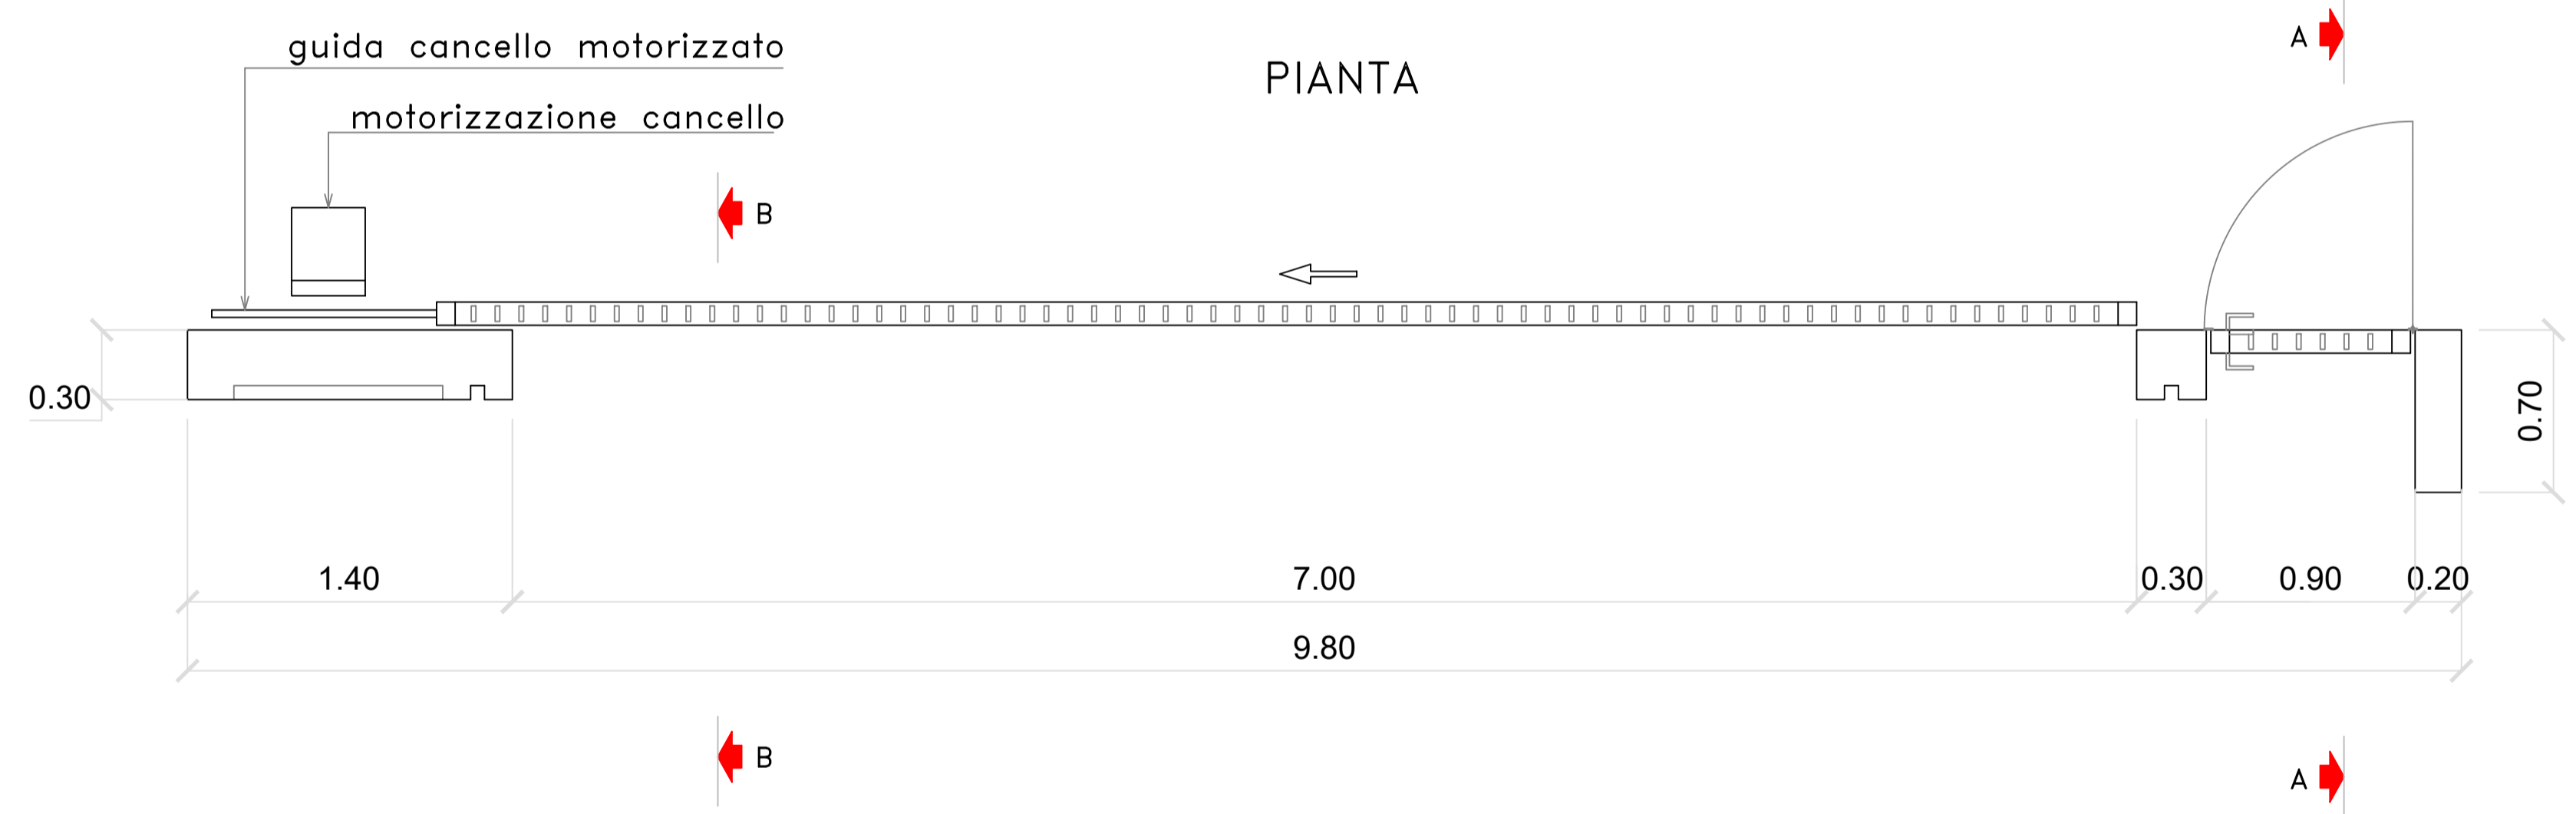



CANCELLO
scala 1:25

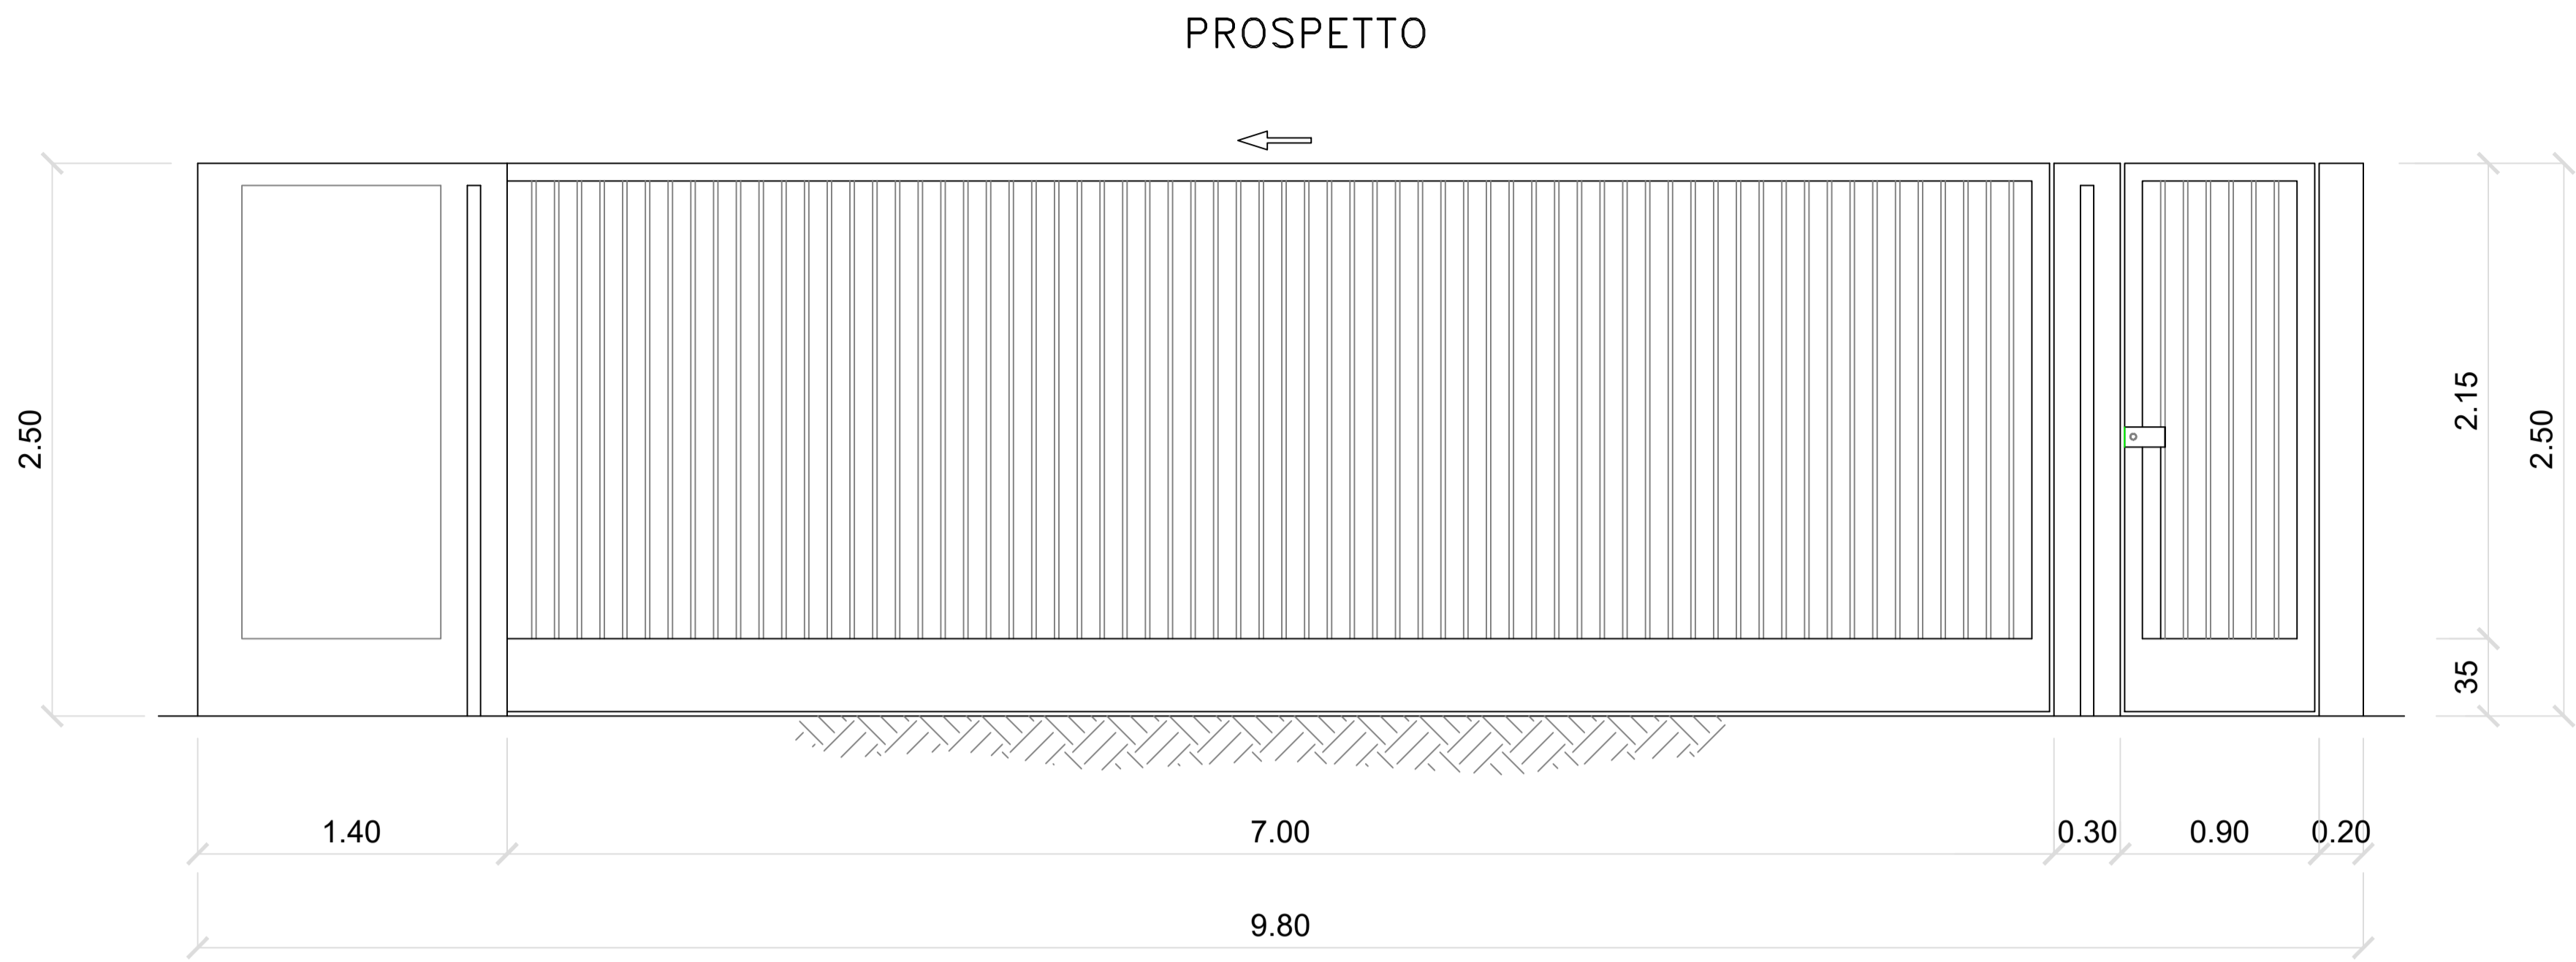

RECINZIONE
scala 1:20

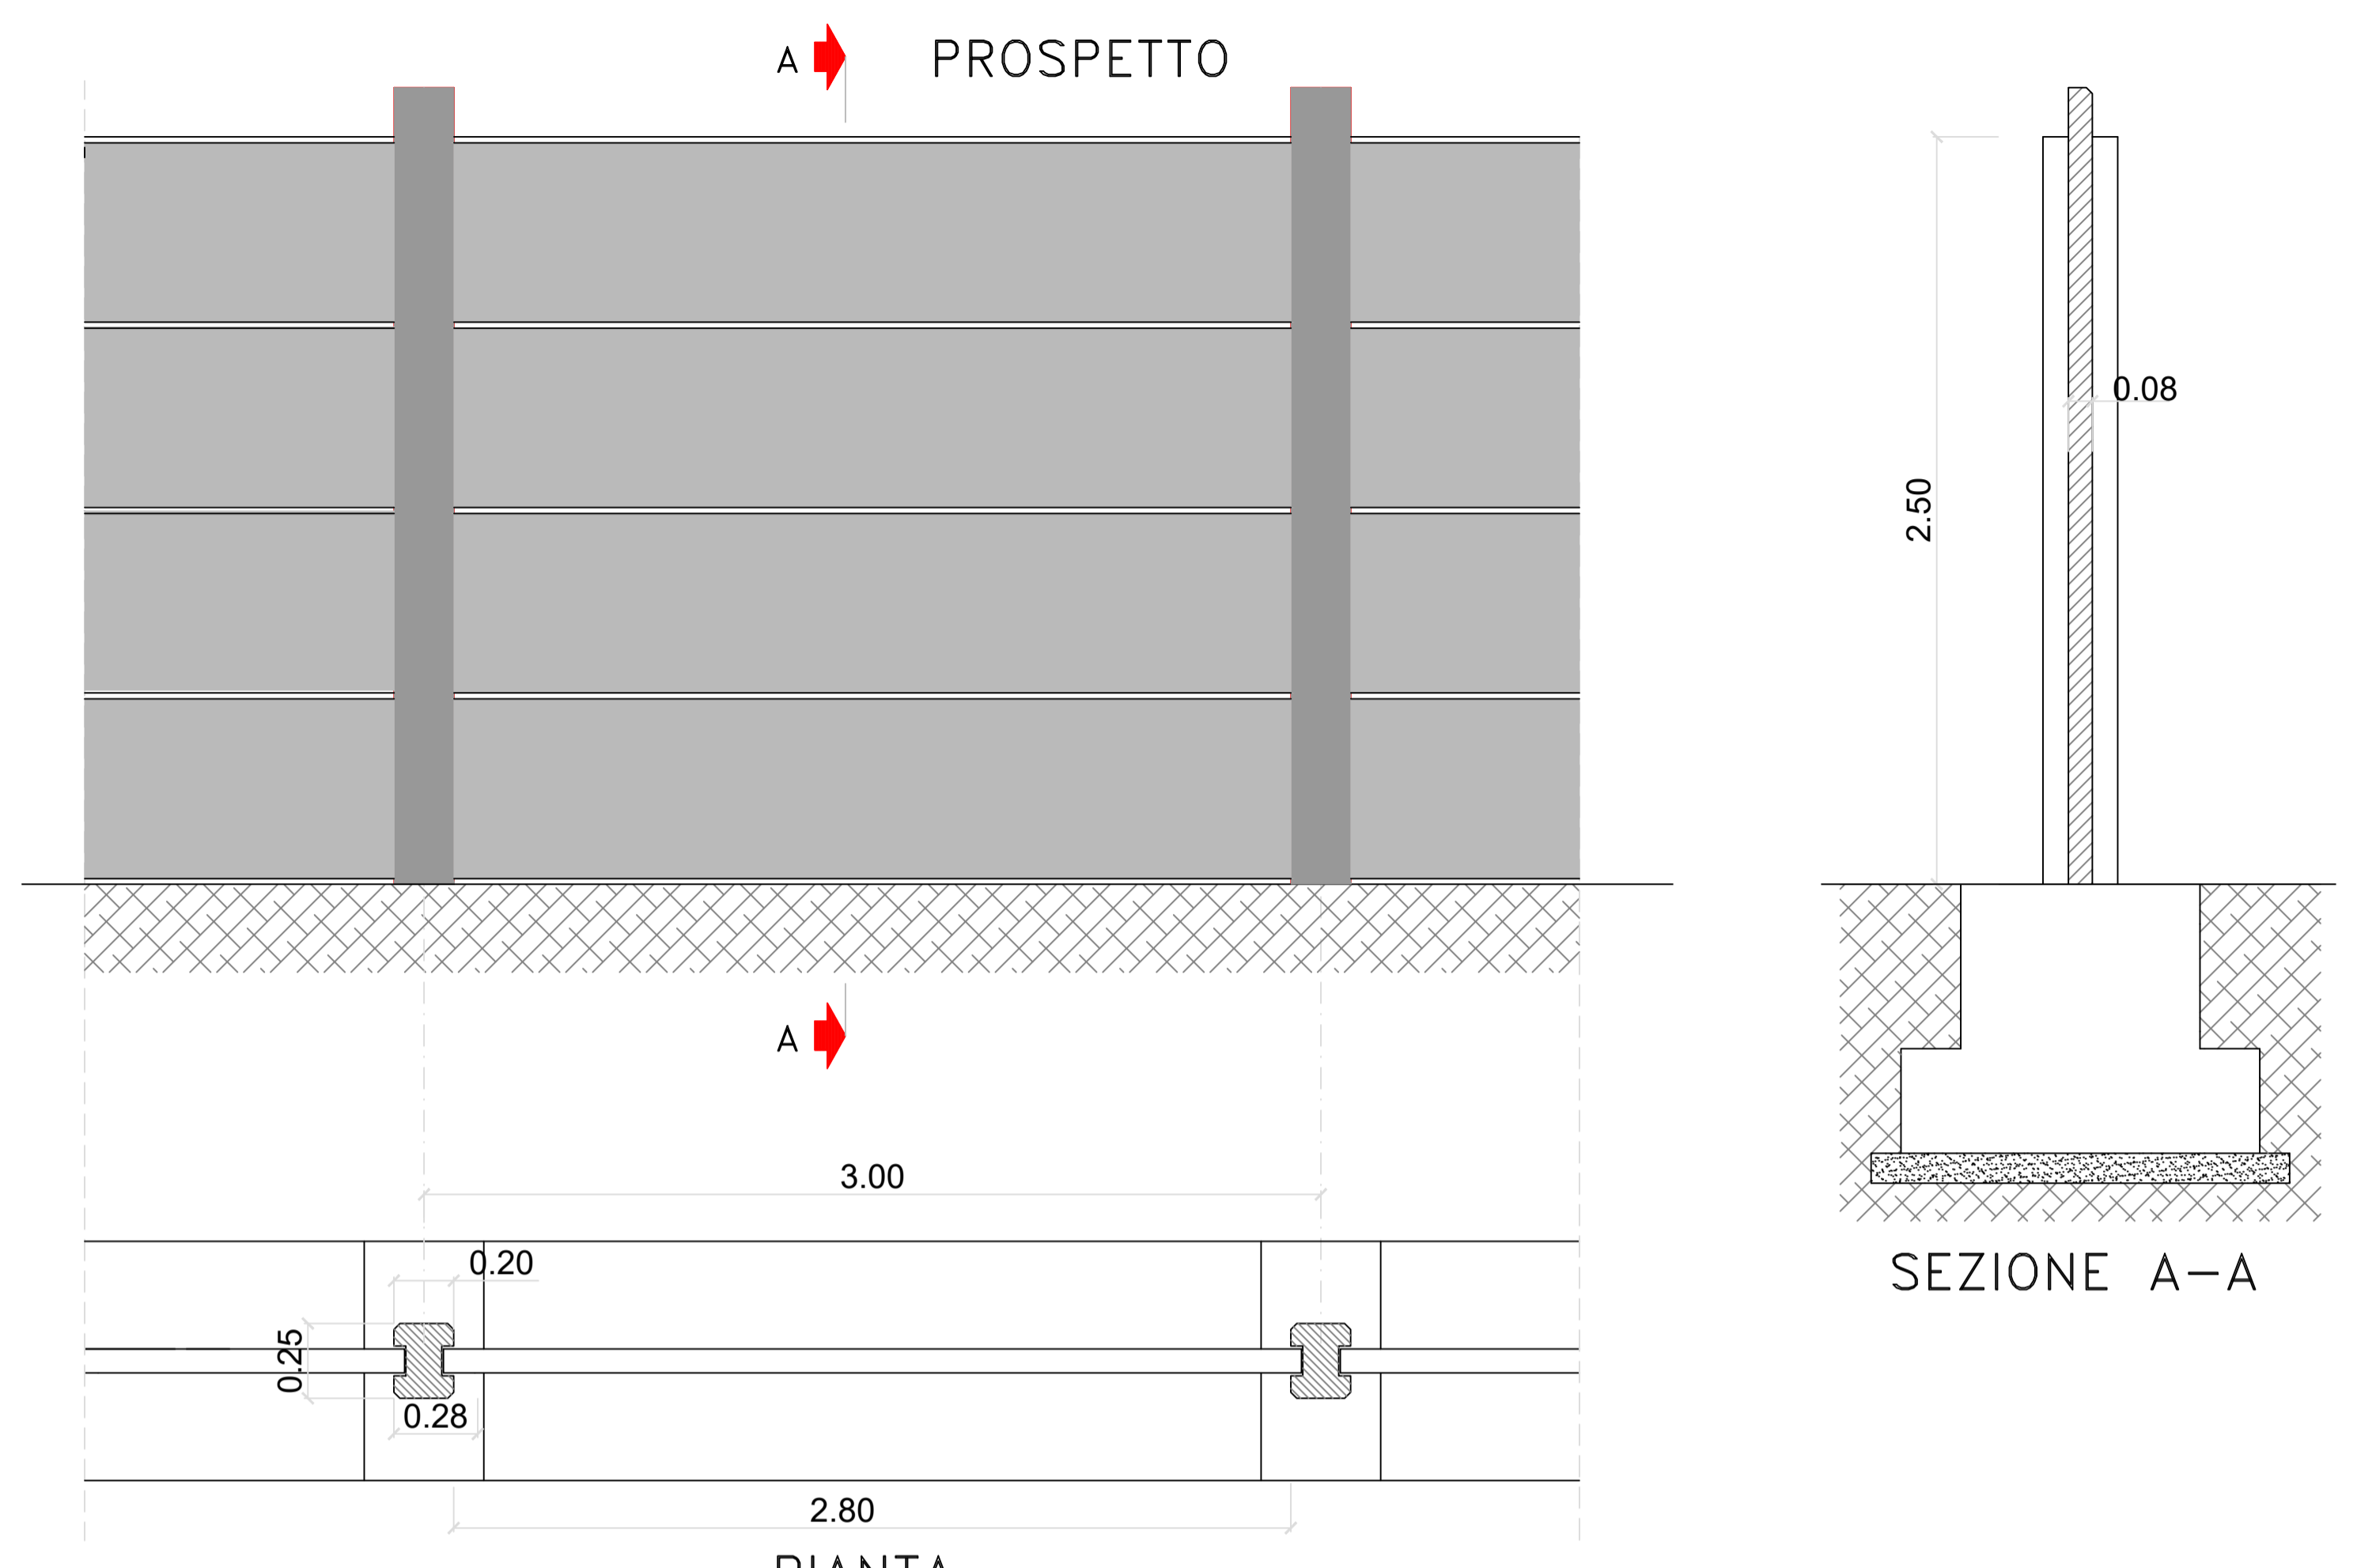

PALINA DI ILLUMINAZIONE

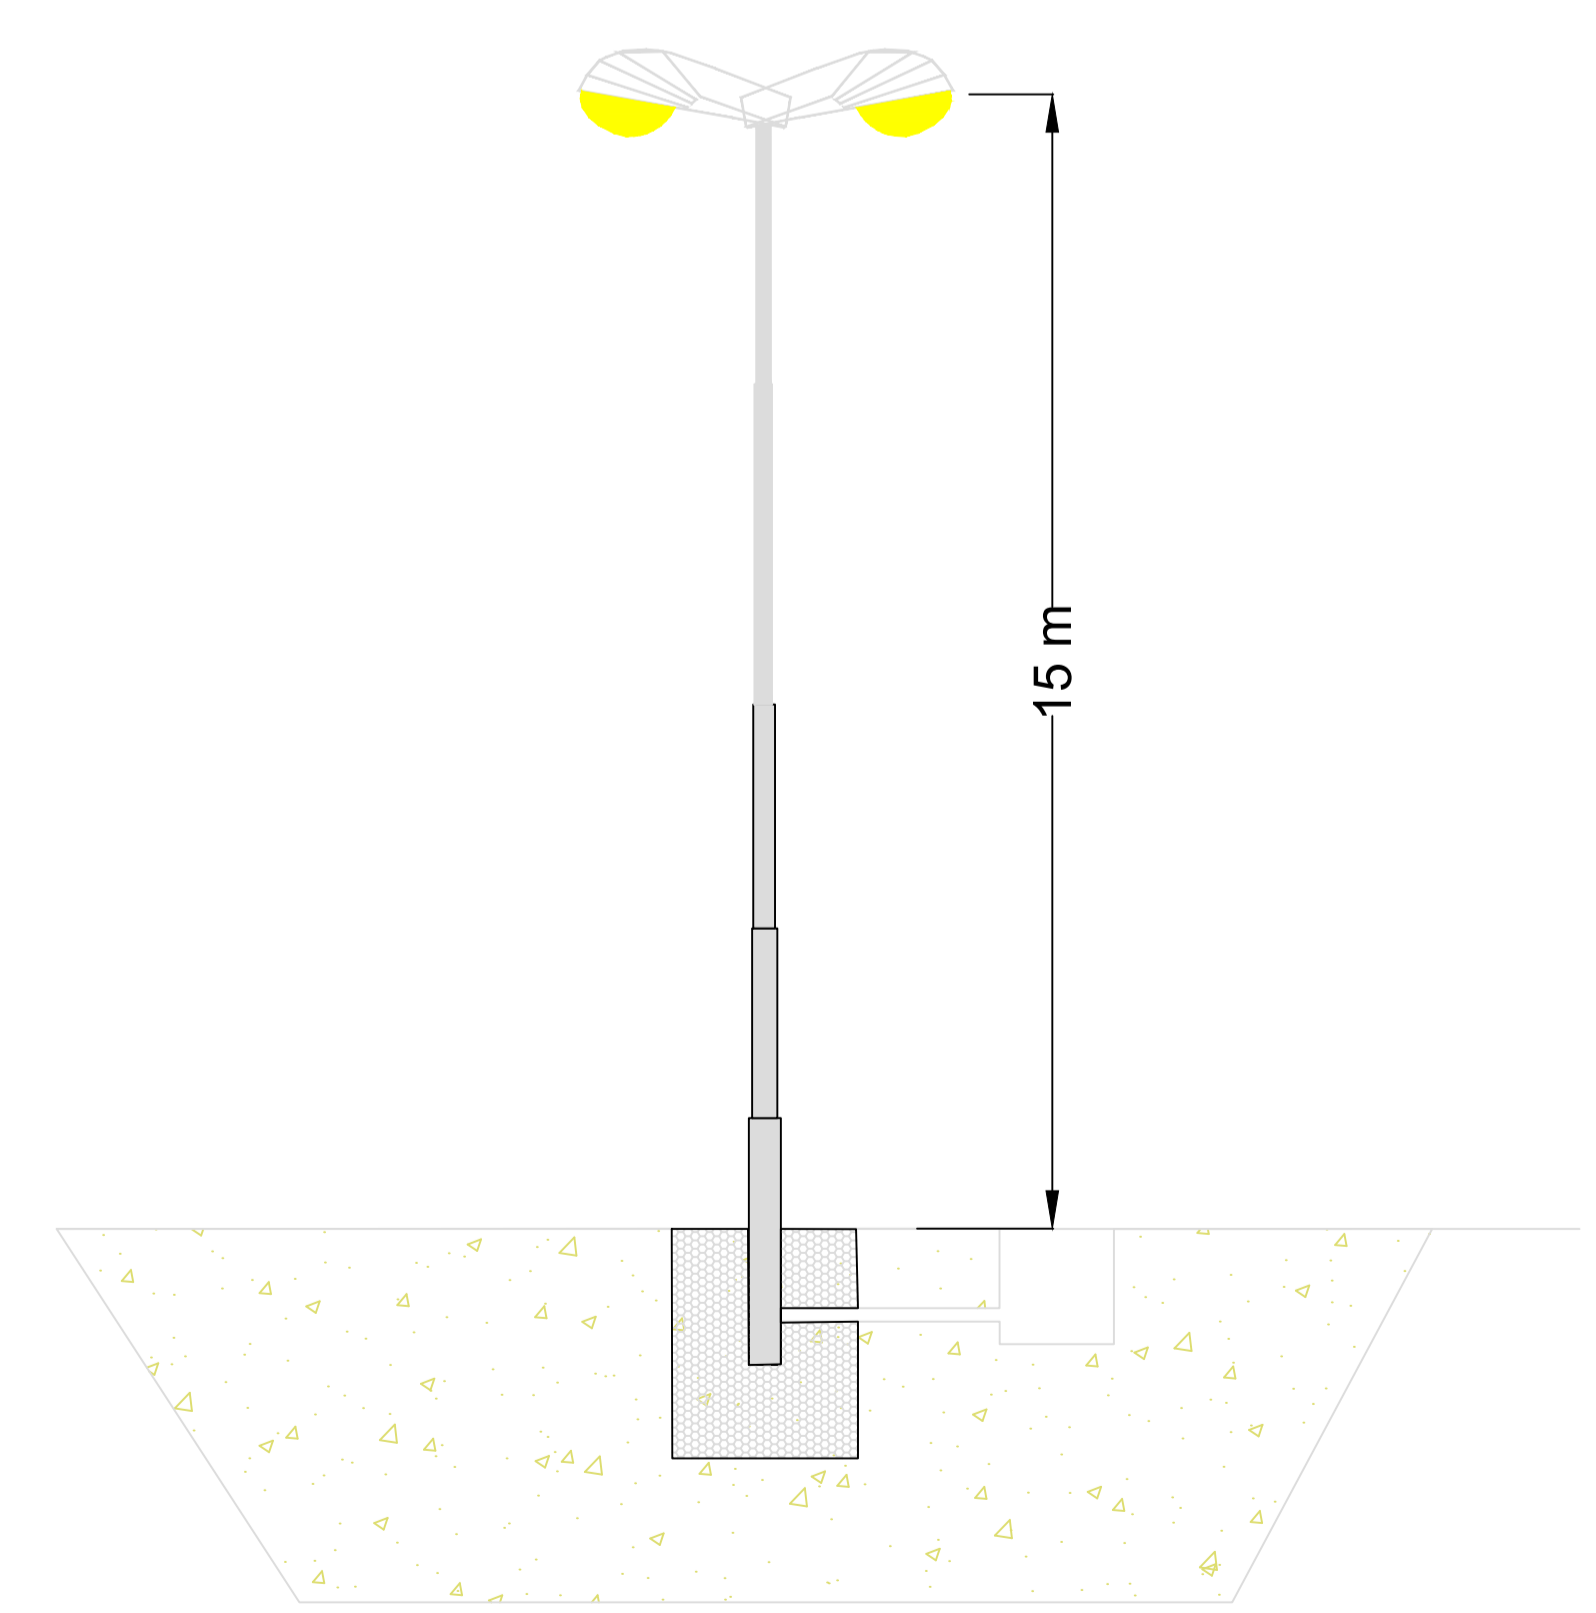

Stazione elettrica condivisa 30/150 kV di trasformazione è autorizzata con D.G.R. Regione Campania n.22 del 21.03.2016

REGIONE CAMPANIA, PROVINCIA DI AVELLINO, COMUNE DI SAVIGNANO IRPINO, PROVINCIA DI BENEVENTO, COMUNE DI CASTELFRANCO IN MISCANO, COMUNE DI ARIANO IRPINO

PROGETTO DEFINITIVO PER LA REALIZZAZIONE DI UN PARCO EOLICO DA 34 MW NEL COMUNE DI SAVIGNANO IRPINO (AV), CON OPERE DI CONNESSIONE IN CASTELFRANCO IN MISCANO (BN) E ARIANO IRPINO (AV)

Proprietà: GIGLIO RINNOVABILI S.p.A. Largo Augusto n.3 20122 Milano pec: gigliorinnovabili@pec.giglio.it

Progettazione: INSE Viale Michelangelo, 71 80129 Napoli TEL. 081.5.79.7298 mail: tecnico@inse.it

Elaborato: CANCELLO - RECINZIONE - PALINE ILLUMINAZIONE

00	Giugno 2022	PRIMA EMISSIONE	INSE Srl	INSE Srl	Giglio rinnovabili s.r.l.
Rev.	Data	Oggetto della revisione	Elaborazione	Verifica	Approvazione
Scale:	-/-				
Formato:	1110X610	Codice Pratica:	S251	Codice Elaborato:	MS251-OEL14-D