



INQUADRAMENTO DI DETTAGLIO SU MAPPA CATASTALE - LOTTO 5

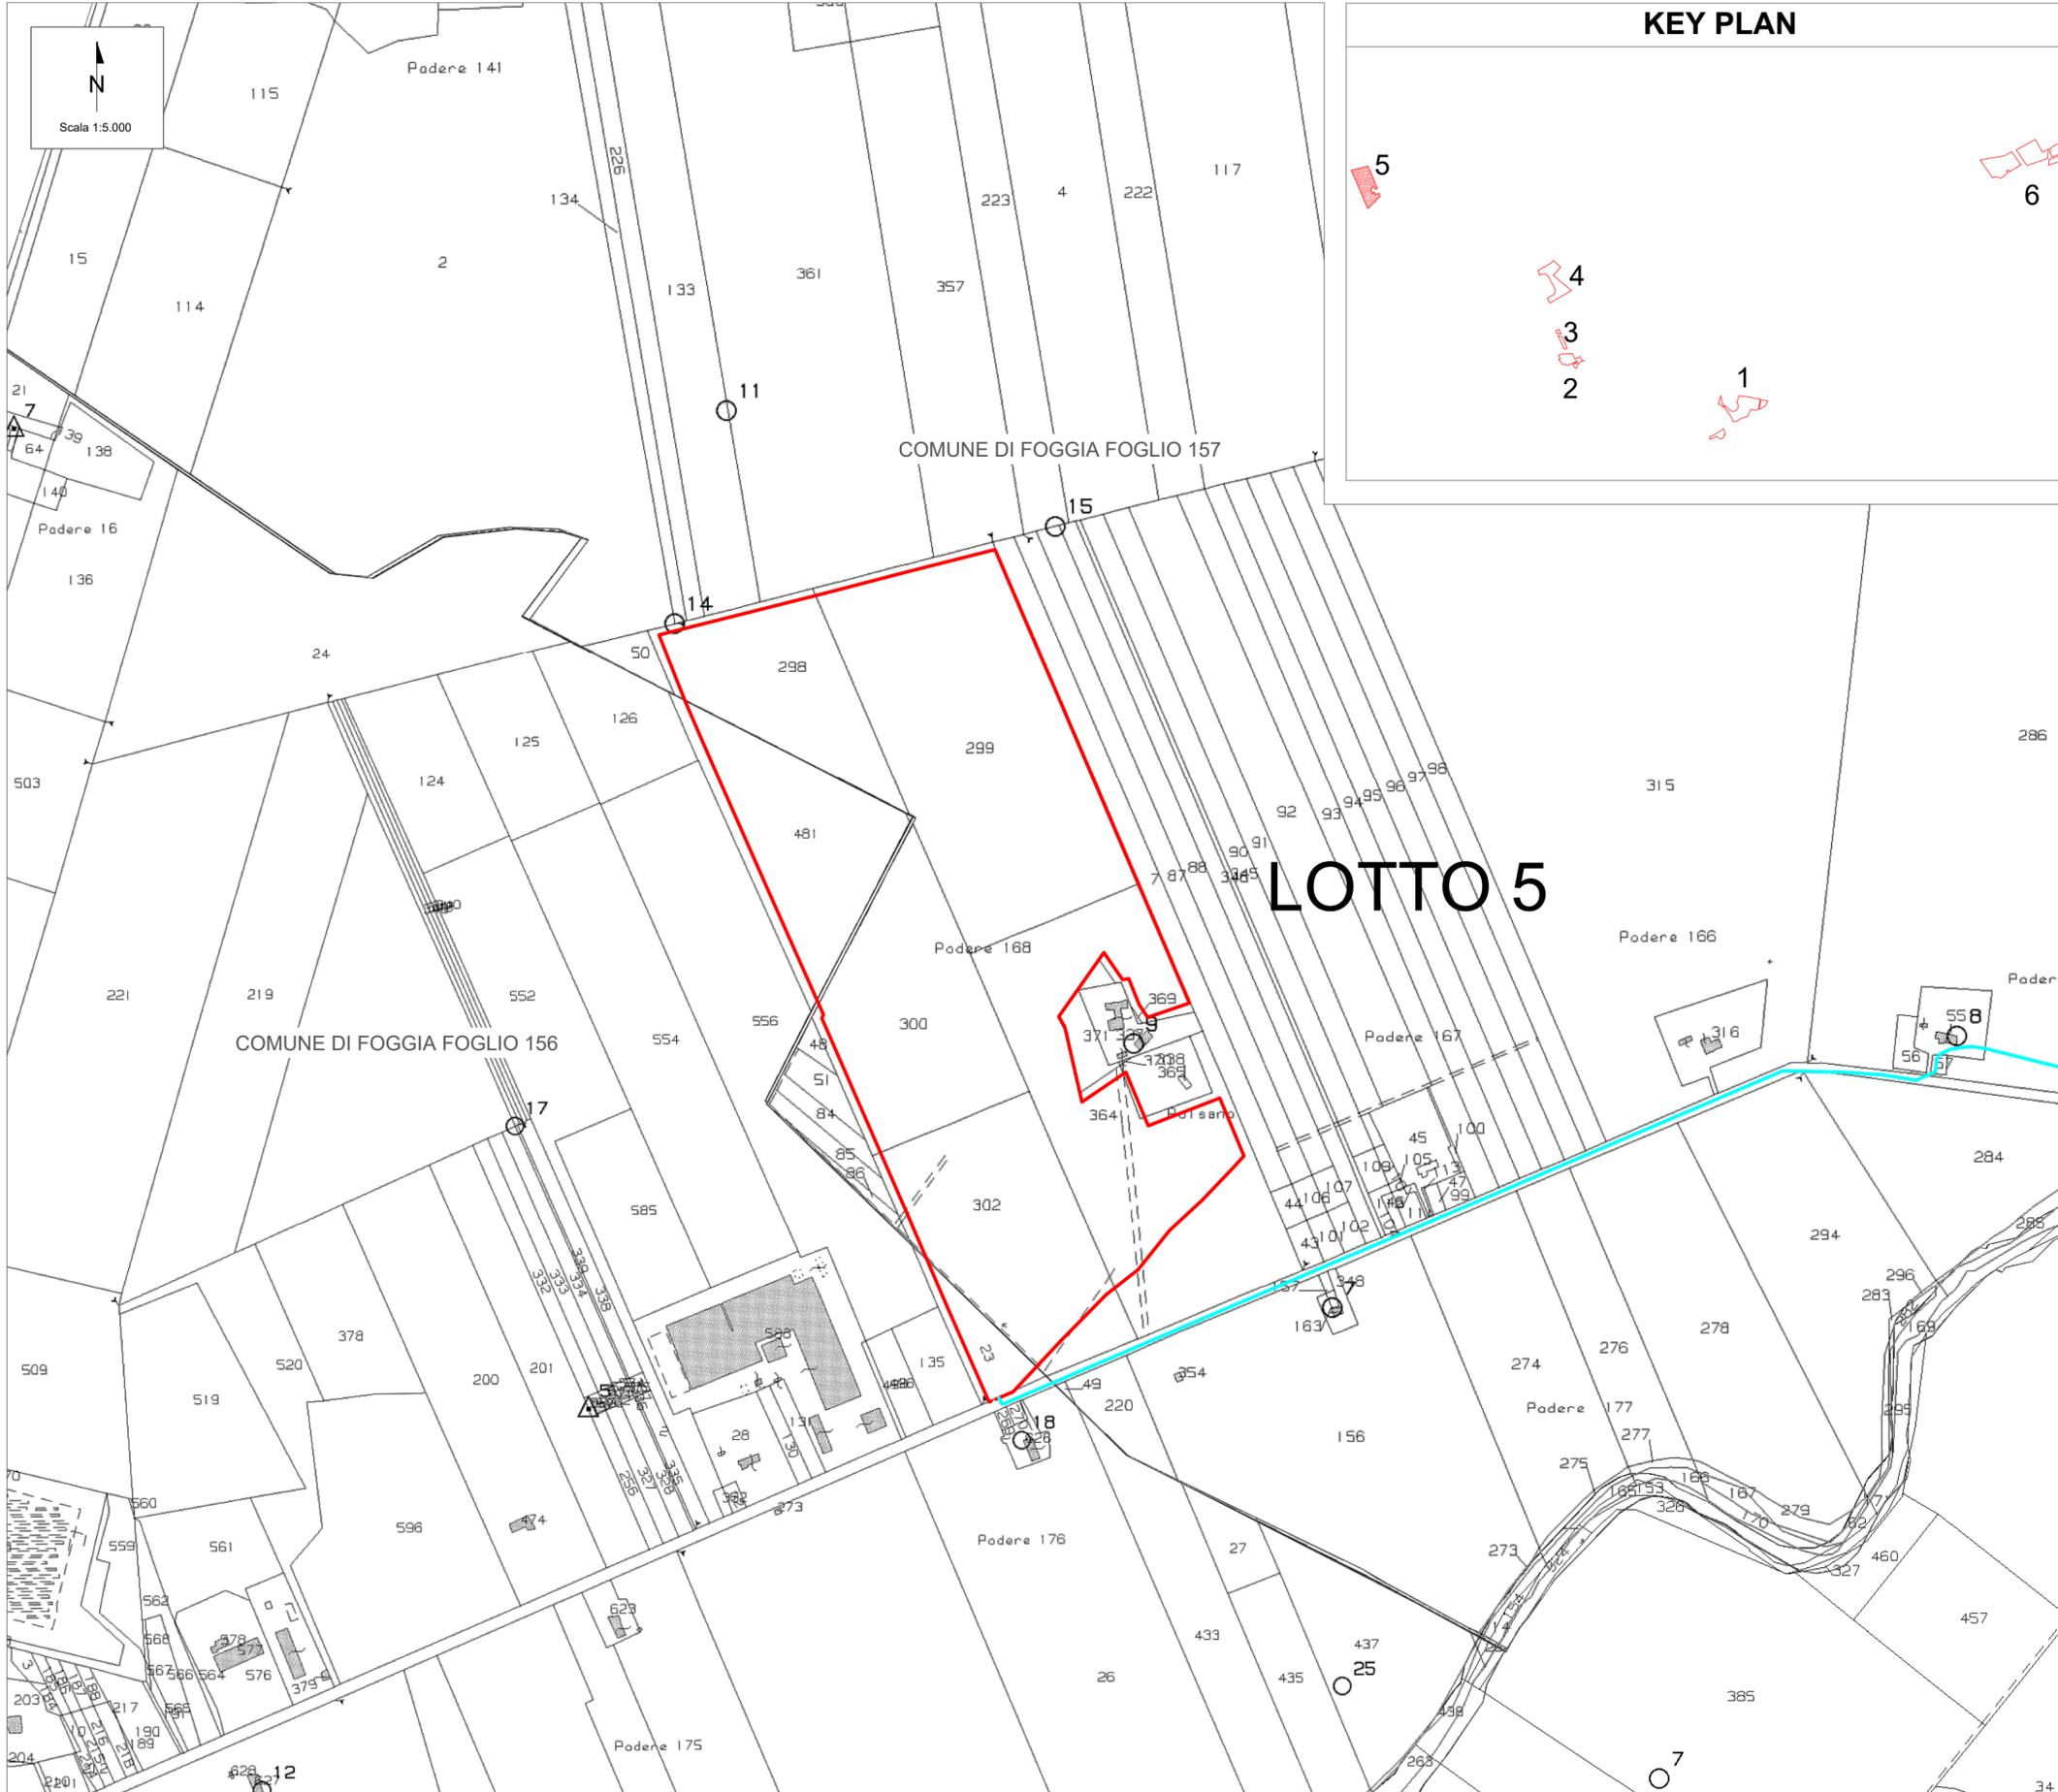

KEY PLAN

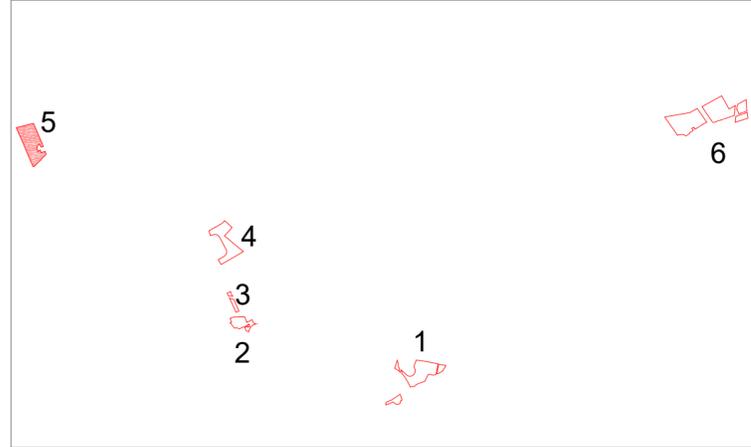

LEGENDA

— Area di impianto

ELENCO DELLE PARTICELLE INTERESSATE DALL'INTERVENTO

COMUNE DI FOGGIA
 Area di impianto
 Foglio 157 pa.lle 298,299,364,300,302,338,365
 Foglio 156 pa.lle 23,481,482

00	07/02/2023	Emissione Definitiva	F. Perugino	A. Fata	V. Bretti
REV	DATE	DESCRIPTION	PREPARED	CHECKED	APPROVED
		PROJECT: Progetto di un impianto agrivoltaico della potenza complessiva di 103.314,00 kWp e relative opere di connessione alla rete, da realizzarsi nei Comuni di Foggia, Manfredonia (FG) e Zapponea (FG)			
CLIENT'S INFO Foggia Solar 2 S.r.l.		CLASSIFICATION: Company	FORMAT: A2	SCALE: 1:5.000	PLOT SCALE: 1:1
		SHEET: 5 di / of 6			
		TITLE: Inquadramento di dettaglio dei singoli lotti su mappa catastale			
CLIENT VALIDATION					
VALIDATED BY:	UTILIZATION SCOPE:		CLIENT CODE		
VERIFIED BY:	Basic Design		IMP	GROUP	DOC
COLLABORATORS:	FOM ENG TAV 008 00		PROGRESSIVE	REVISION	00