


INQUADRAMENTO DELL'INTERVENTO SUL PIANO DI TUTELA DELLE ACQUE

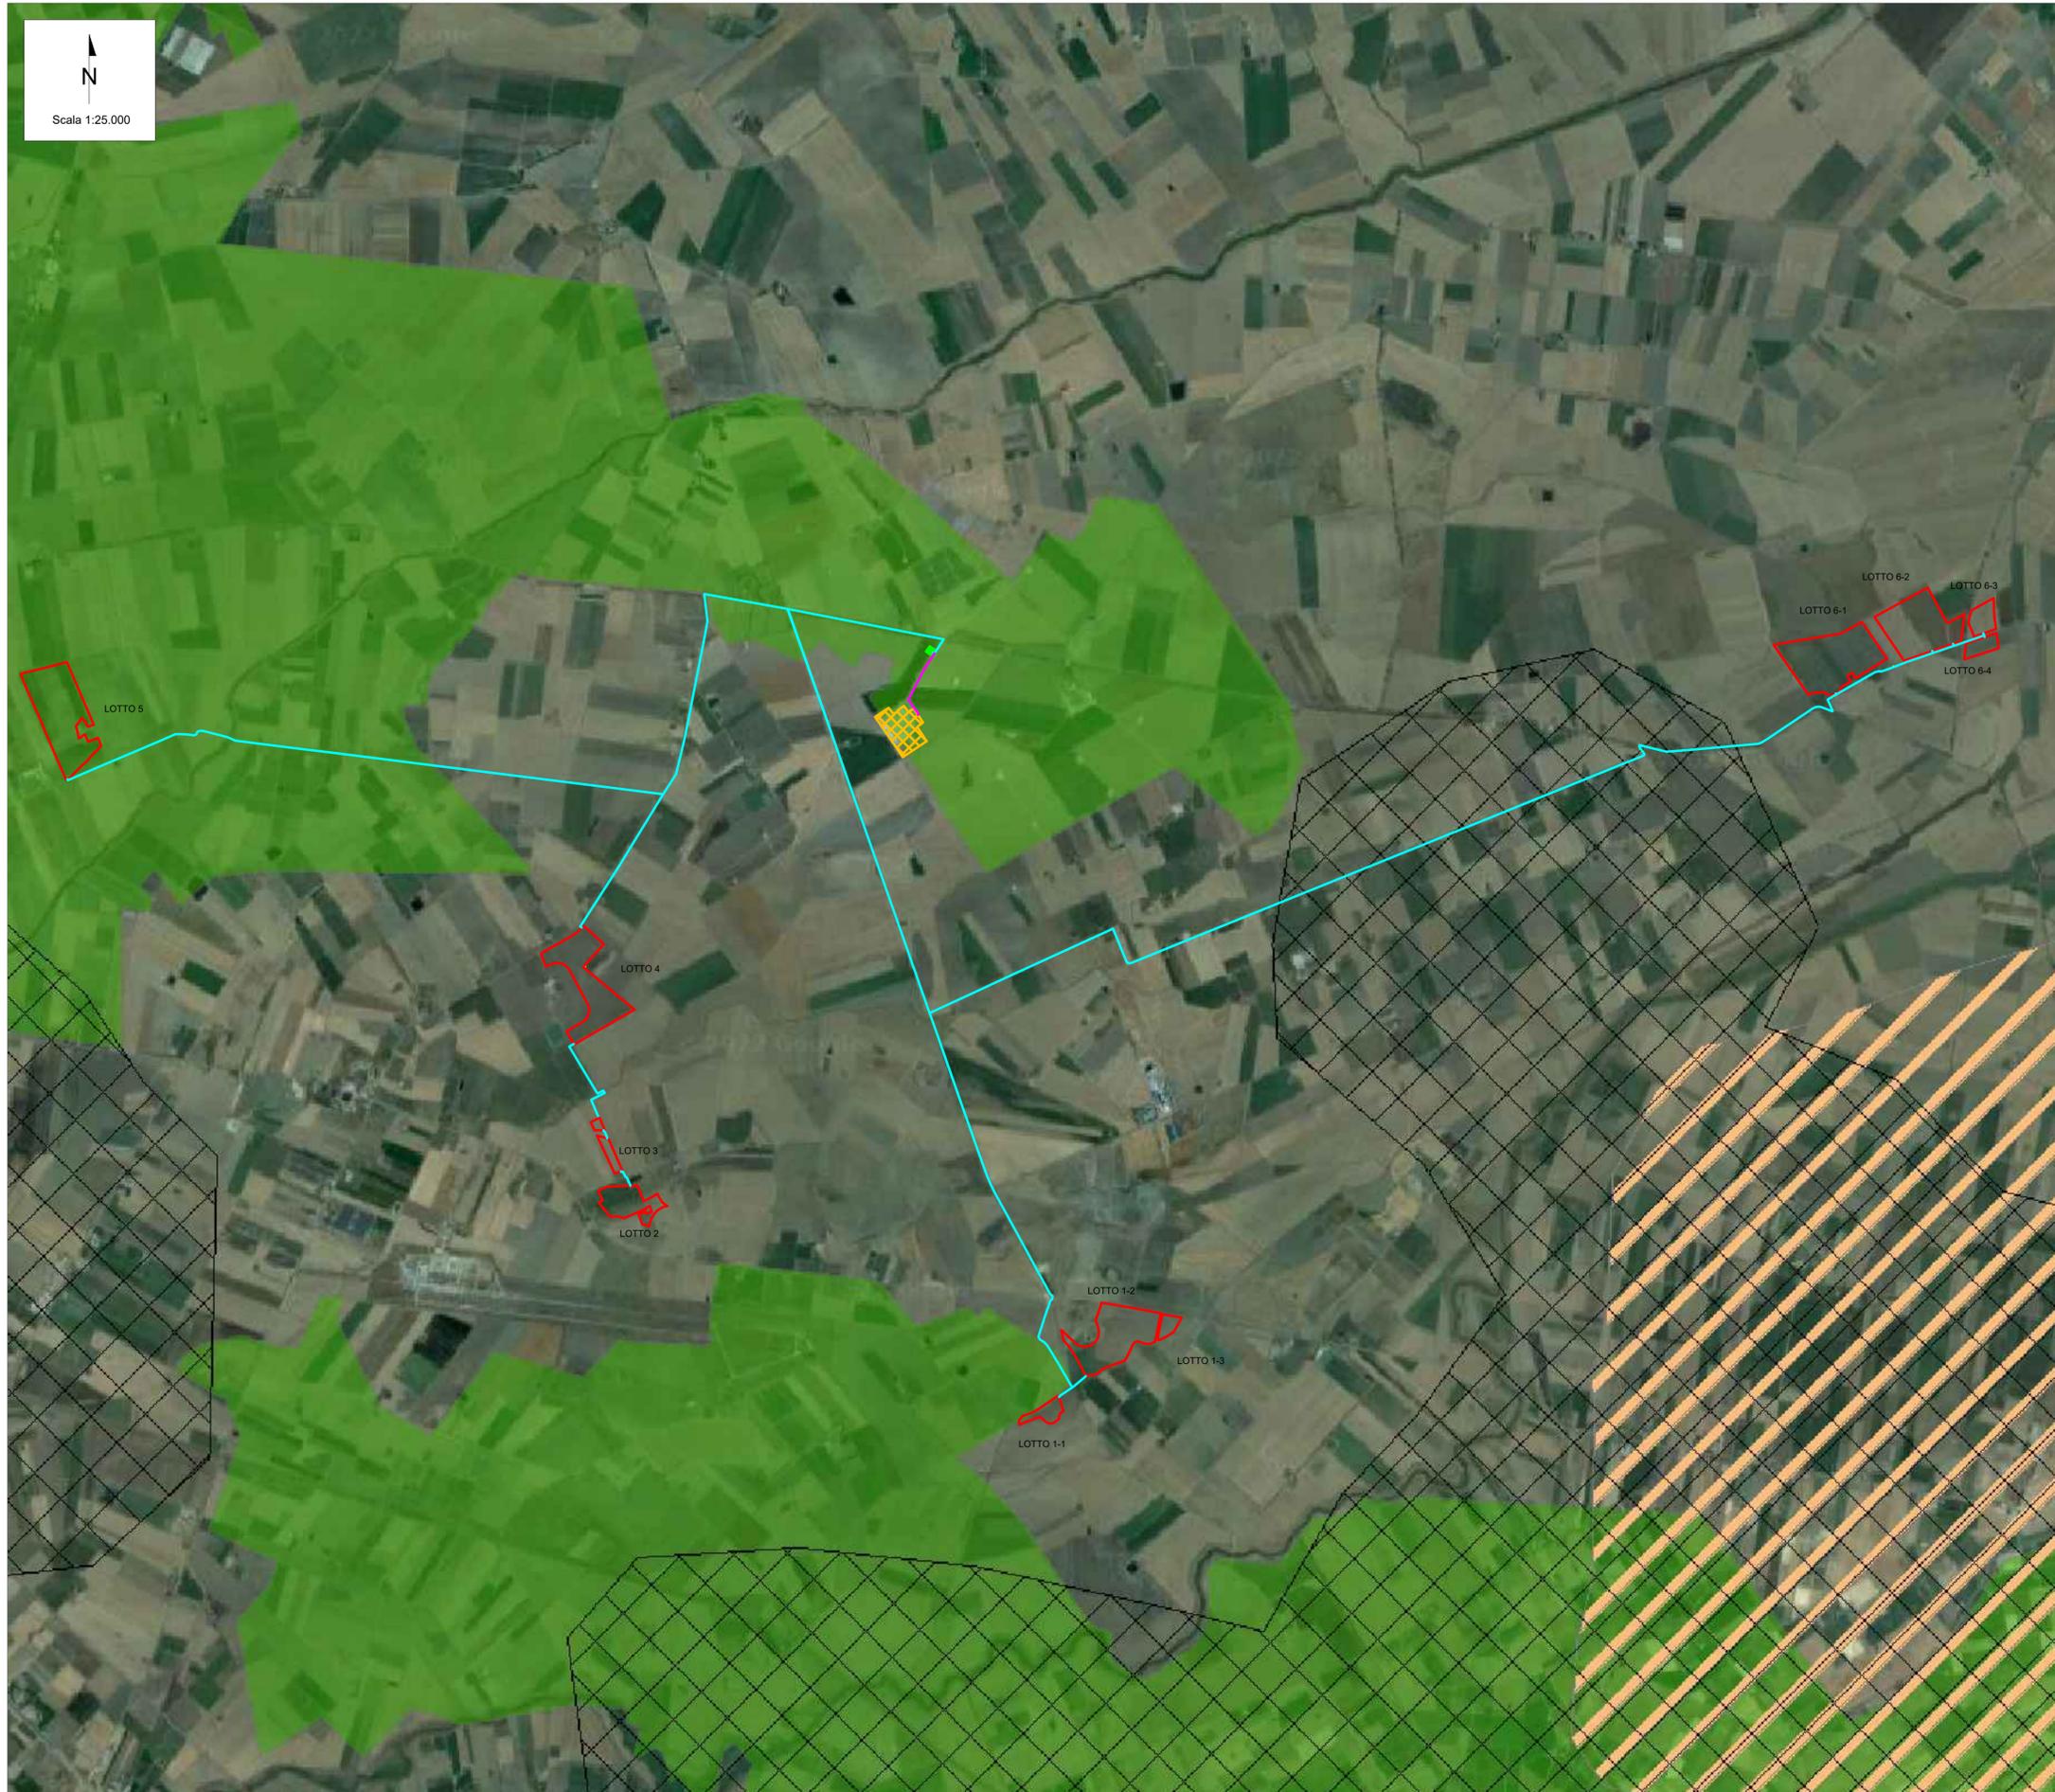

LEGENDA

-  Cavidotto MT
 -  Cavidotto AT
 -  Area di impianto
 -  SEU
 -  SE Manfredonia 380/150 kV
- Legenda
-  Canale Principale dell'Acquedotto Pugliese/Aree di tutela per approvvigionamento idrico di emergenza /Aree di tutela quali-quantitativa/Aree vulnerabili alla contaminazione salina/Aree di tutela quantitativa
 -  Perimetrazione Area Sensibile/Bacino Area Sensibile
 -  Zone vulnerabili da nitrati di origine agricola (ZVN)

00	07/02/2023	Emissione Definitiva	F. Perugino	L. Spaccino	A. Fata	V. Bretti
REV.	DATE	DESCRIPTION	PREPARED	CHECKED	APPROVED	
		PROJECT: Progetto di un impianto agrivoltaico della potenza complessiva di 103.314,00 kWp con sistema di accumulo di capacità pari a 20 MW e relativo opere di connessione alla rete. Da realizzarsi nei Comuni di Foggia, Manfredonia (FG) e Zapponea (FG)				
CLIENT'S LOGO Foggia Solar S.r.l.		FILE NAME: FOM.ENG.TAV.017.00 INQUADRAMENTO DELL'INTERVENTO SUL PIANO DI TUTELA DELLE ACQUE.DWG				
CLASSIFICATION:	FORMAT:	SCALE:	PLOT SCALE:	SHEET:		
Company	A1	1:25.000	1:1	1 di / of 1		
TITLE: Inquadramento dell'intervento sul piano di tutela delle acque						
CLIENT VALIDATION						
VALIDATED BY:	UTILIZATION SCOPE:		CLIENT CODE			
VERIFIED BY:	Basic Design		IMP	GROUP	DOC	PROGRESSIVE
COLLABORATORS:			FOM.ENG.TAV.017.00			