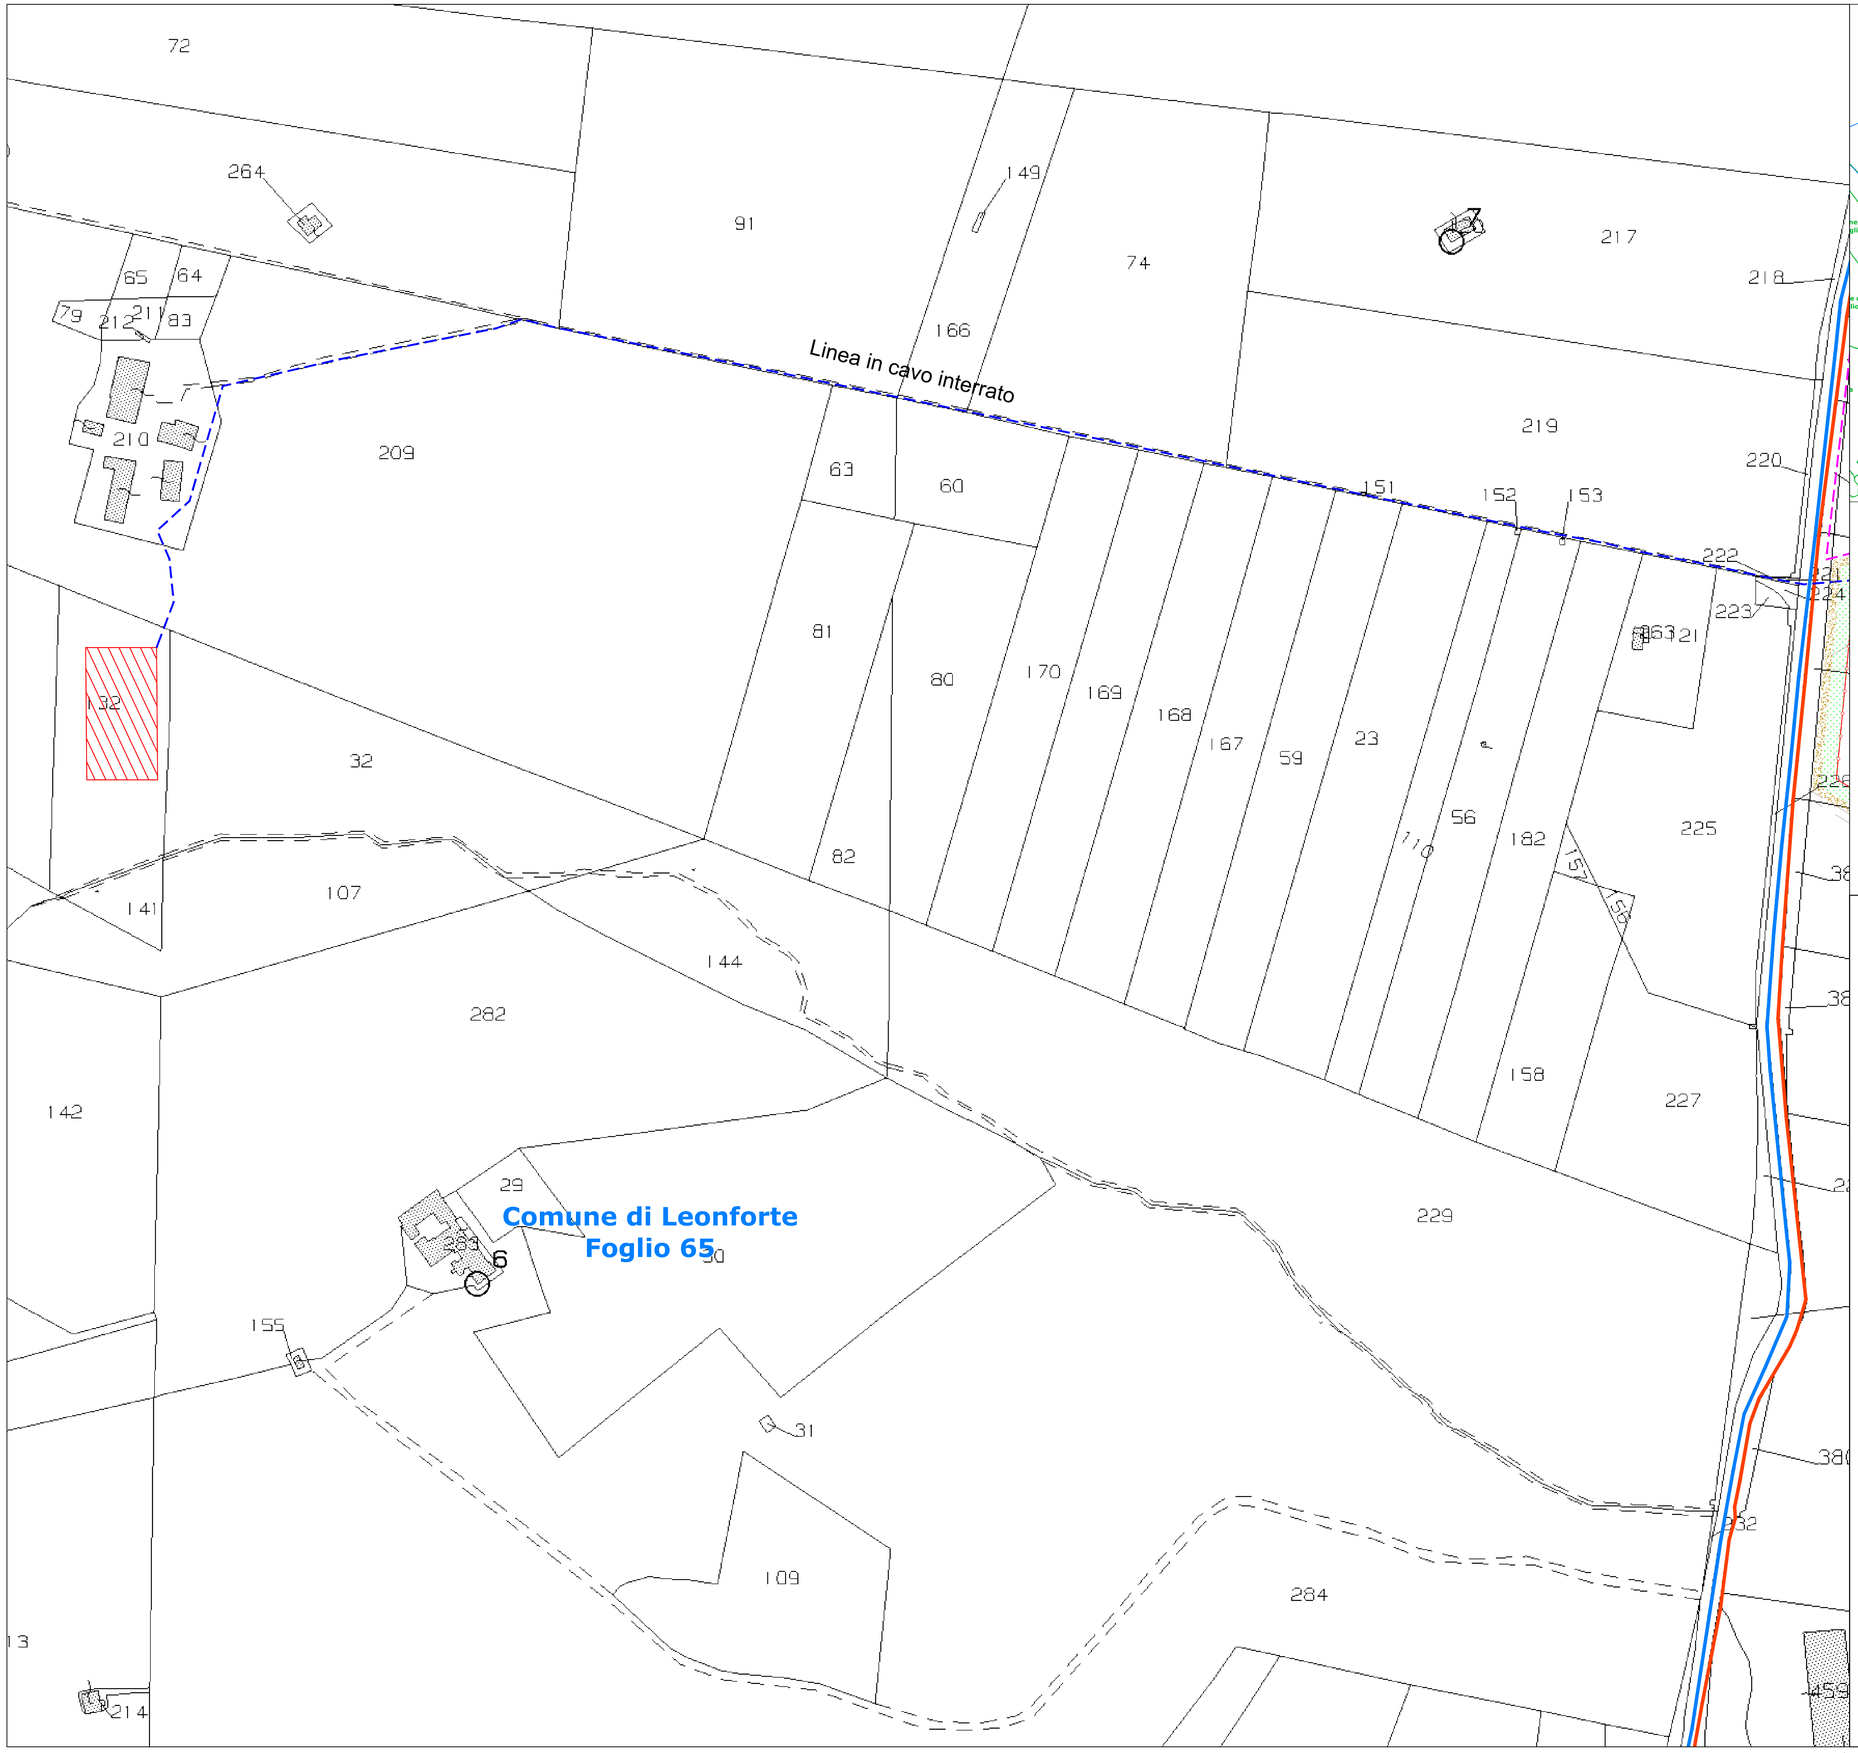

LEGENDA:

- Elettrodotto MT di collegamento
- Elettrodotto MT impianto
- Area impianto
- Moduli Fotovoltaici
- Cabina MT/BT
- Cabina Inverter
- Control room
- Power Station
- SE MT/AT
- Fascia di mitigazione 10 m
- Fascia tagliafuoco 5 m
- Accessi
- Viabilità interna
- Limite foglio catastale Comune di Enna
- Limite foglio catastale Comune di Assoro
- Limite foglio catastale Comune di Leonforte

REGIONE SICILIA
PROVINCIA DI ENNA

Progetto per la realizzazione di un impianto agrivoltaico da 36,556 MW sito nel Comune di Assoro (EN)

COMUNE DI ASSORO

COMMITTENTE

Assoro 1 PV s.r.l.
Piazzale Luigi Cadorna, 6 - 20123 Milano
p.iva 16601071000

PROGETTAZIONE

HORUS Green Energy Investment
Viale Parioli n. 10
00197 Roma

FDGL s.r.l.
Via Ferriera n. 39
83100 Avellino
www.fdgl.it

Progettista:
Ing. Fabrizio Davidde

Collaboratori:
Ing. Carlo Russo
Ing. Mario Lucadamo
Ing. Angelo Mazza

Firmato digitalmente da:
DAVIDDE FABRIZIO
Data: 07/02/2023 09:41:53

PROGETTO DEFINITIVO

Elaborato:

DEF-TAV.06C - Layout su catastale

SCALA	DATA	FORMATO STAMPA
1:2.000	01/2023	A1

REDATTO	APPROVATO	DESCRIZIONE E REVISIONE DOCUMENTO	DATA:	REV.N°