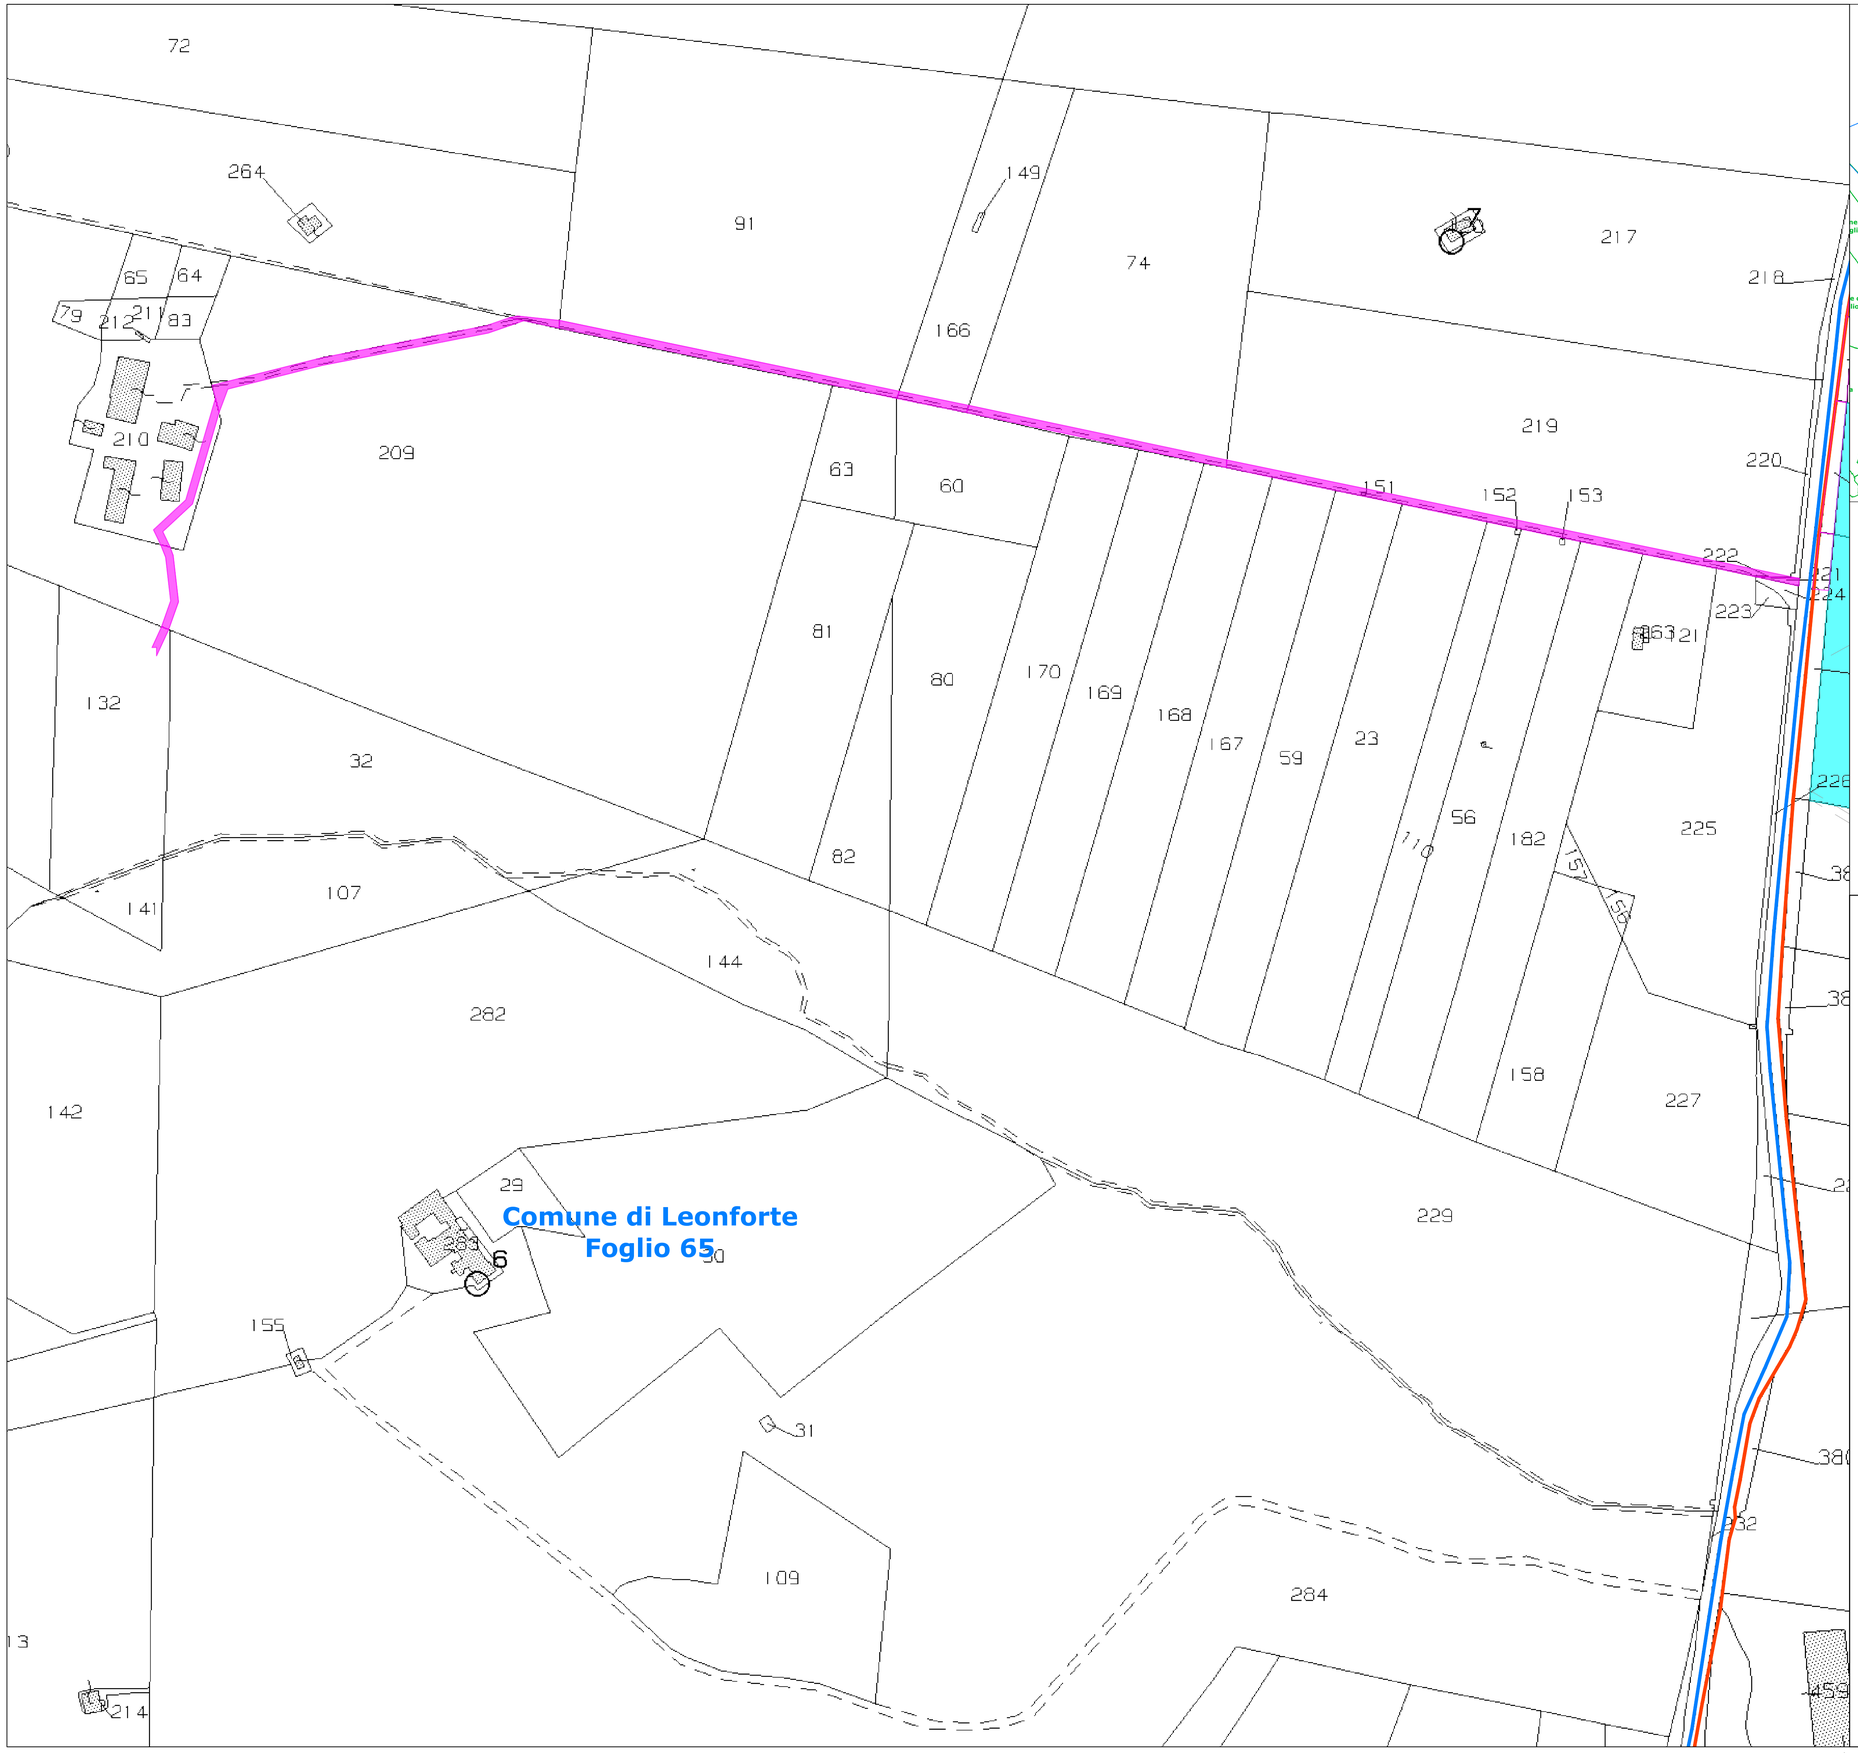

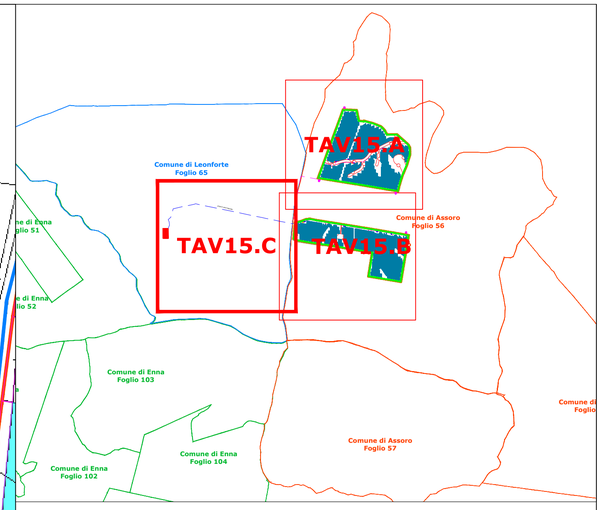

LEGENDA:

Superficie contrattualizzata

Superficie da asservire

Firmato digitalmente da: ANTONIO PAESE
Limitazioni d'uso: Explicit Text: Certificato issued through Actalis Qualified Certification Service (2019) digitale rilasciato da un prestatore di servizi fiduciari identificato ai sensi del Regolamento (UE) n. 910/2014
Data: 14/02/2023 02:24:40

Antonio Paese

REGIONE SICILIA
PROVINCIA DI ENNA

Progetto per la realizzazione di un impianto agrivoltaico da 36,556 MW sito nel Comune di Assoro (EN)

COMUNE DI ASSORO

COMMITTENTE

Assoro 1 PV s.r.l.
Piazzale Luigi Cadorna, 6 - 20123 Milano
p.iva 16601071000

PROGETTAZIONE

HORUS Green Energy Investment
Viale Parioli n. 10
00197 Roma

FDGL s.r.l.
Via Ferriera n. 39
83100 Avellino
www.fdgl.it

Progettista:
Ing. Fabrizio Davidde

Firmato digitalmente da: DAVIDDE FABRIZIO
Data: 08/02/2023 17:55:06

Collaboratori:
Ing. Carlo Russo
Ing. Mario Lucadamo
Ing. Angelo Mazza

PROGETTO DEFINITIVO

Elaborato:

DEF-TAV.15C - Piano Particellare di esproprio grafico

SCALA	DATA	FORMATO STAMPA
1:2.000	01/2023	A1

REDATTO	APPROVATO	DESCRIZIONE E REVISIONE DOCUMENTO	DATA:	REV.N°