


# LEGENDA

- SSE TERNA
- SSE UTENTE
- AREA TECNICA PER STOCCAGGIO IMPIANTO IN FASE DI DISMISSIONE
- CAMPI FV
- FASCIA DI MITIGAZIONE AMBIENTALE
- AREA SOGGETTA A VINCOLO
- ULIVETO
- PROGETTO DI LINEA DI INTERCONNESSIONE SMISTAMENTO-SSE DELLE SEZIONI DI IMPIANTO
- PROGETTO DI LINEA DI INTERCONNESSIONE TRASF-SMISTAMENTO DELLE SEZIONI DI IMPIANTO
- PROGETTO DI LINEA DI INTERCONNESSIONE BT DELLE SEZIONI DI IMPIANTO

- Parchi Nazionali/Riserve Regionali/Aree Marine/Riserve in fase di istituzione/Parchi Regionali
- Zona 1
- Zona 2
- Zona 3
- Geositi grado di interesse
- Internazionale
- Nazionale
- Regionale
- Locale
- IBA - Aree importanti per avifauna
- Zone cuscinetto (Buffer zones)/Corridoi lineari/Corridoi diffusi
- Beni paesaggistici Sicilia
- Siti di attenzione idraulica
- Pericolosità Idraulica
- P1
- P2
- P3
- P4
- Aree non idonee\_PAI
- Aree non idonee\_Riserve\_Geositi\_Iba
- Aree non idonee\_Parchi\_Corridoi\_Lineari\_Diffusi
- Aree non idonee\_Vincoli Paesaggistici
- Aree non idonee\_Aree\_da\_attenzionare
- Siti attenzione

## QUADRO DI UNIONE

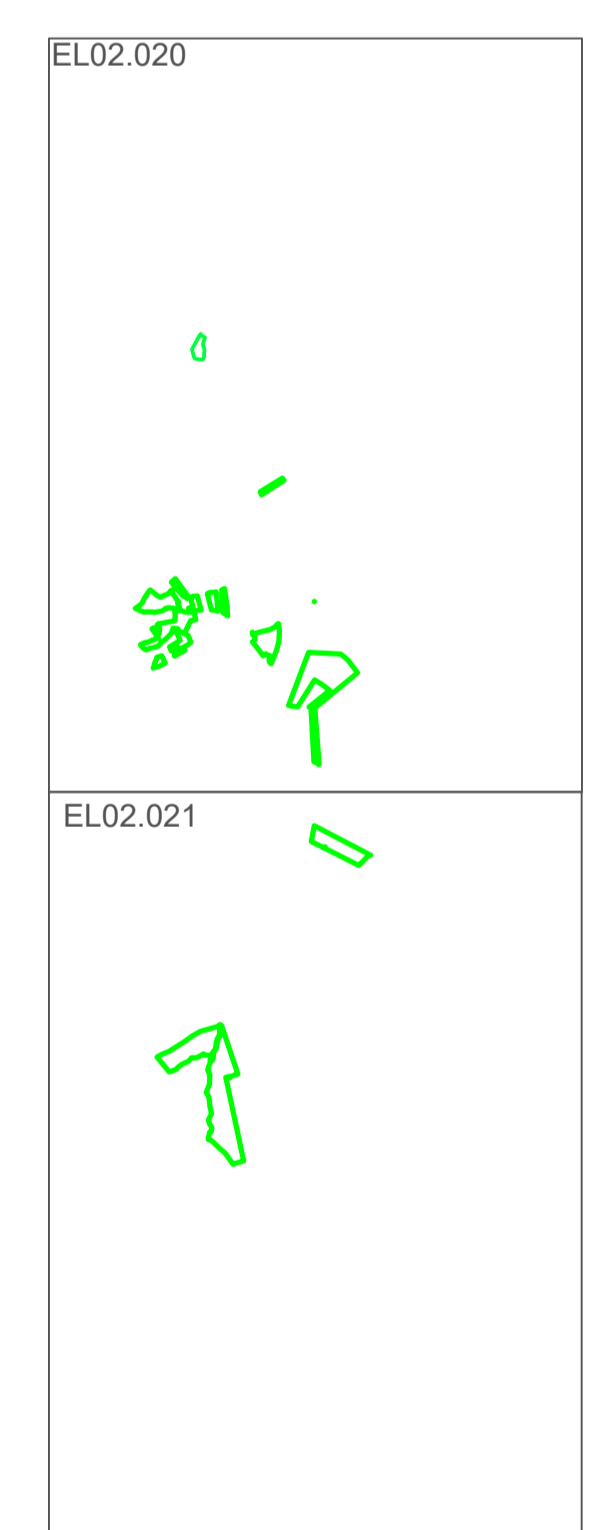

REGIONE SICILIA		PROVINCIA PALERMO																							
COMUNE MEZZOJUSO, CAMPOFELICE DI FITALIA, CIMINNA		LOCALITÀ C.da Ferra, C.da Fondacazzo, C.da Pizzo Mezzaluna, C.da Porrazzi																							
<b>PD</b>		<small>OGGETTO</small> Progetto per la realizzazione di un impianto agrovoltaico denominato "Agrovoltaico Mezzojuso" per la produzione di energia elettrica con una potenza installata di 57,56 MW, potenza di immissione di 50,00 MW e potenza del sistema di accumulo di 10 MW, per la produzione agricola di semi e servizi oltre alle opere connesse e alle infrastrutture indispensabili nelle aree identificate nei comuni di Mezzojuso (PA), Campofelice di Fitalia (PA) e Ciminna (PA).																							
SCALA: EL_02.020		OGGETTO: AGROFOTOVOLTAICO MEZZOJUSO		SCALA: 1:10000																					
ELABORATO: CARTA DEI VINCOLI SU IGM		APPROVATO DA:																							
RESPONSABILE:		TITRO e Firma		TITRO e Firma																					
		DIRETTORE TECNICO: ARCH. FRANCESCO LAURICINA		REDATTO DA:																					
TITRO e Firma		TITRO e Firma		TITRO e Firma																					
<table border="1" style="width: 100%; border-collapse: collapse;"> <thead> <tr> <th>REV.</th> <th>DATA</th> <th>REDATTO</th> <th>DESCRIZIONE</th> </tr> </thead> <tbody> <tr> <td>0</td> <td></td> <td></td> <td></td> </tr> <tr> <td>1</td> <td></td> <td></td> <td></td> </tr> <tr> <td>2</td> <td></td> <td></td> <td></td> </tr> <tr> <td>3</td> <td></td> <td></td> <td></td> </tr> </tbody> </table>						REV.	DATA	REDATTO	DESCRIZIONE	0				1				2				3			
REV.	DATA	REDATTO	DESCRIZIONE																						
0																									
1																									
2																									
3																									