


## LEGENDA

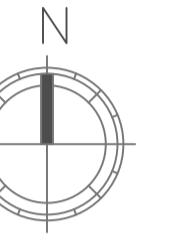



- SSE TERNA
- SSE UTENTE
- AREA TECNICA PER STOCCAGGIO IMPIANTO IN FASE DI DISMISSIONE
- CAMPI FV
- FASCIA DI MITIGAZIONE AMBIENTALE
- AREA SOGGETTA A VINCOLO
- ULIVETO

PROGETTO DI LINEA DI INTERCONNESSIONE SMISTAMENTO-SSE DELLE SEZIONI DI IMPIANTO

PROGETTO DI LINEA DI INTERCONNESSIONE TRASF-SMISTAMENTO DELLE SEZIONI DI IMPIANTO

PROGETTO DI LINEA DI INTERCONNESSIONE BT DELLE SEZIONI DI IMPIANTO

### QUADRO DI UNIONE

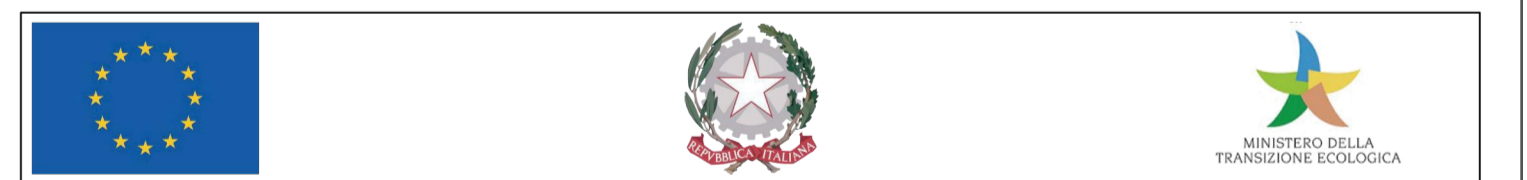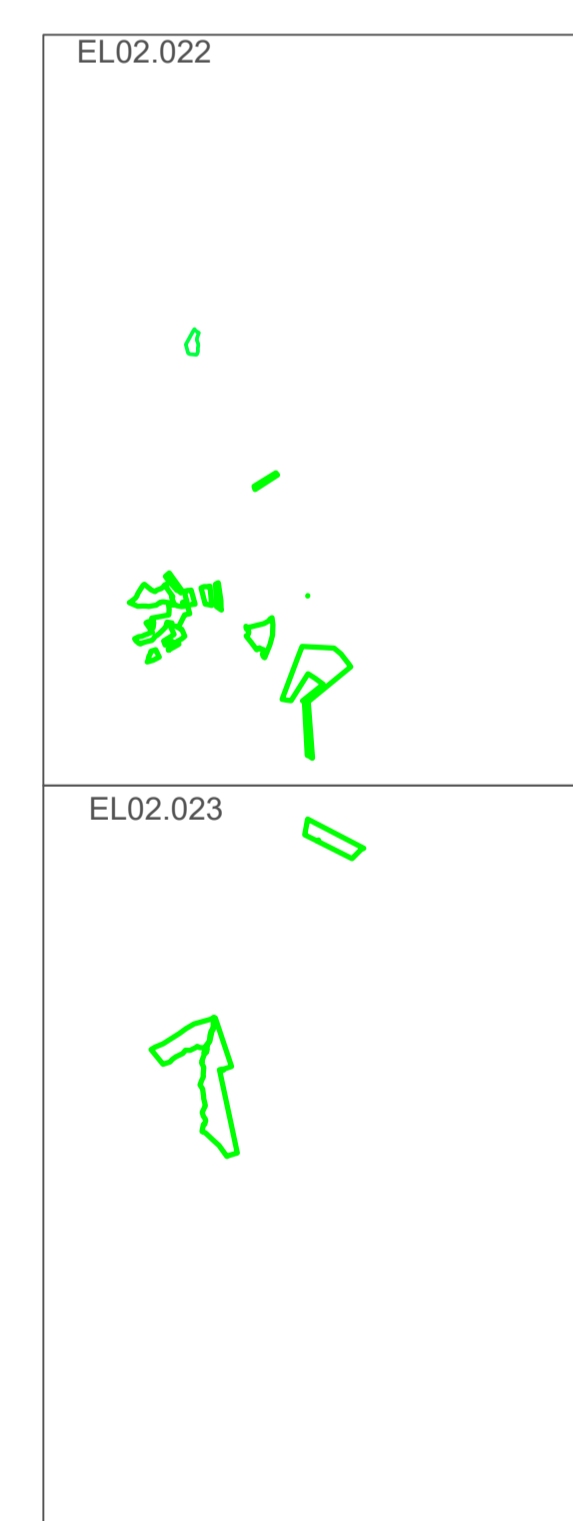

REGIONE: SICILIA      PROVINCIA: PALERMO  
 COMUNE: MEZZOJUSO, CAMPOFELICE DI FITALIA, CIMINNA      LOCALITÀ: Cida Farrà, Cida Fondacazzo, Cida Pizzo Mezzaluna, Cida Porrazzi

TITOLO PRODOTTO: **PD**      OGGETTO: Progetto per la realizzazione di un impianto agrovoltaico denominato "Agrovoltaico Mezzojuso" per la produzione di energia elettrica con una potenza installata di 57,56 MW, potenza di immissione di 50,00 MW e potenza del sistema di accumulo di 10 MW, per la produzione agricola di beni e servizi oltre alle opere connesse e alle infrastrutture indispensabili nelle aree identificate nei comuni di Mezzojuso (PA), Campofelice di Fitalia (PA) e Ciminna (PA).



SCALA: EL\_02.023      SERVIZIO: AGROFOTOVOLTAICO MEZZOJUSO      1:10000      DATA: 00/00/00

PROPOSTA: **FRI-EL SUN**      RESPONSABILE:      APPROVATO DA:      (with signature and stamp)

PROGETTA: **SUPER CORP**      COLLABORATORI: ARCH. FRANCESCO LAUDICINA      (with signature and stamp)

REV.	DATA	REDAITTO	DESCRIZIONE
0			
1			
2			
3			

IL PRESENTE DISEGNO È DI NOSTRA PROPRIETÀ. È DOTTI LA PROIEZIONE DELLA LEGGE SULLA PROPRIETÀ LETTERARIA, NELLA QUANTO VISTO PER QUALSIASI MOTIVO LA RIPRODUZIONE E CONSEGNA A TERZI.