


# LEGENDA

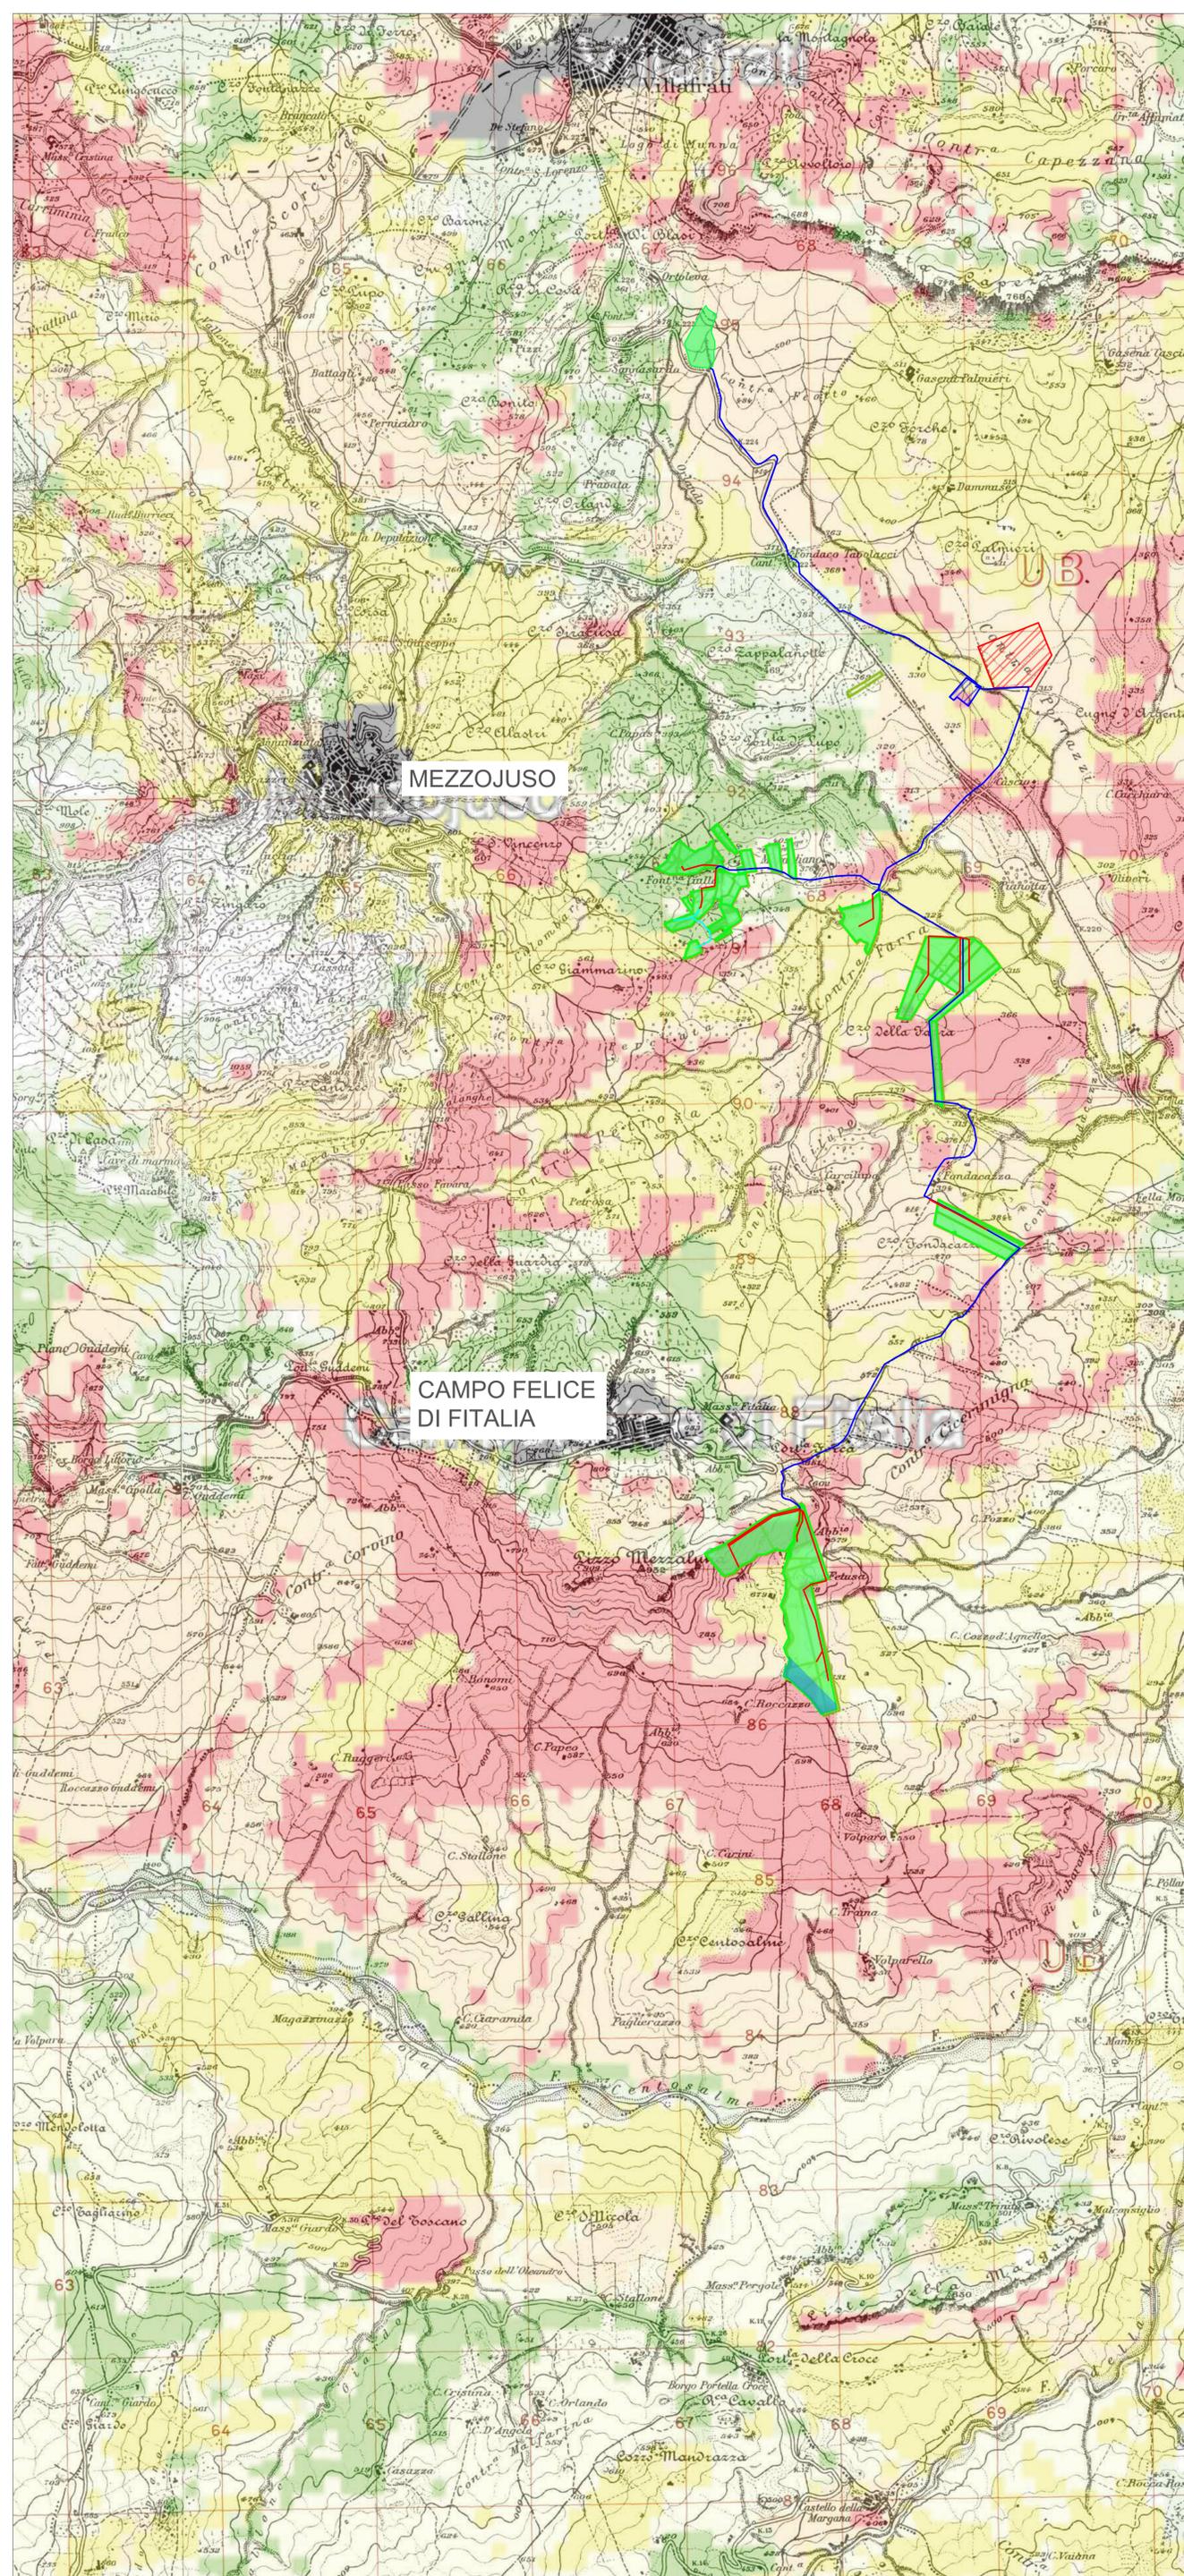

- SSE TERNA
  - SSE UTENTE
  - AREA TECNICA PER STOCCAGGIO IMPIANTO IN FASE DI DISMISSIONE
  - CAMPI FV
  - FASCIA DI MITIGAZIONE AMBIENTALE
  - AREA SOGGETTA A VINCOLO
  - ULIVETO
  - PROGETTO DI LINEA DI IMPIANTO INTERCONNESSIONE SMISTAMENTO-SSE DELLE SEZIONI DI
  - PROGETTO DI LINEA DI DELLE SEZIONI DI IMPIANTO INTERCONNESSIONE TRASF-SMISTAMENTO
  - PROGETTO DI LINEA DI INTERCONNESSIONE BT DELLE SEZIONI DI IMPIANTO
  - Non affetto
  - Potenziale
  - Fragile 1
  - Fragile 2
  - Fragile 3
  - Critico 1
  - Critico 2
  - Critico 3
  - Assenza di suolo
  - Corpi idrici
  - Limiti provinciali
- Area non soggette e non sensibili**
- Area a rischio desertificazione qualora si verificassero condizioni climatiche estreme o drastici cambiamenti dell'uso del suolo**
- Area limite, in cui qualsiasi alterazione degli equilibri tra risorse ambientali e attività umane può portare alla progressiva desertificazione del territorio**
- Area già altamente degradate, caratterizzate da ingenti perdite di suolo dovute alla cattiva gestione del suolo**



REGIONE: SICILIA		PROVINCIA: PALERMO			
COMUNE: MEZZOJUSO, CAMPOFELICE DI FITALIA, CIMINNA		LOCALITA': C/da Farra, C/da Fondacazzo, C/da Pizzo Mezzaluna, C/da Porrizzi			
PD		OGGETTO: Progetto per la realizzazione di un impianto agrovoltaico denominato 'Agrovoltaico Mezzojuso' per la produzione di energia elettrica con una potenza installata di 57,56 MW, potenza di immissione di 50,00 MW e potenza del sistema di accumulo di 10 MW, per la produzione agricola di beni e servizi oltre alle opere connesse e alle infrastrutture indispensabili nelle aree identificate nei comuni di Mezzojuso (PA), Campofelice di Fitalia (PA) e Ciminna (PA).			
TAVOLA: EL02.026		IMPIANTO: AGROFOTOVOLTAICO MEZZOJUSO		1:25000	
		ELABORATO: CARTA SENSIBILITA' ALLA DESERTIFICAZIONE		SCALA: _____	
PROPRONTE: <b>FRI-EL SUN</b>		RESPONSABILE: _____		APPROVATO DA: _____	
PROGETTISTA: <b>SUPER CORP</b>		DIRETTORE TECNICO-ARCH: FRANCESCO LAUDICINA		REDDATO DA: _____	
REV. 0		DATA		DESCRIZIONE	
REV. 1					
REV. 2					
REV. 3					

IL PRESENTE DISEGNO È DI NOSTRA PROPRIETÀ ED È SOTTO LA PROTEZIONE DELLA LEGGE SULLA PROPRIETÀ LETTERARIA. NE È QUINDI VIETATA PER QUALSIASI MOTIVO LA RIPRODUZIONE E CONSEGNA A TERZI.