



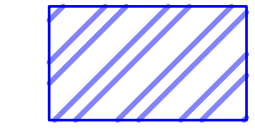

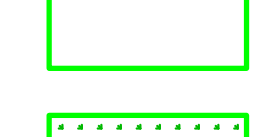




LEGENDA

-  SSE TERNA
-  SSE UTEnte
-  AREA TECNICA PER STOCCAGGIO IMPIANTO IN FASE DI DISMISSIONE
-  CAMPI FV
-  FASCIA DI MITIGAZIONE AMBIENTALE
-  AREA SOGGETTA A VINCOLO
-  ULIVETO
-  PROGETTO DI LINEA DI INTERCONNESSIONE SMISTAMENTO-SSE DELLE SEZIONI DI IMPIANTO
-  PROGETTO DI LINEA DI INTERCONNESSIONE TRASF-SMISTAMENTO DELLE SEZIONI DI IMPIANTO
-  PROGETTO DI LINEA DI INTERCONNESSIONE BT DELLE SEZIONI DI IMPIANTO

QUADRO DI UNIONE

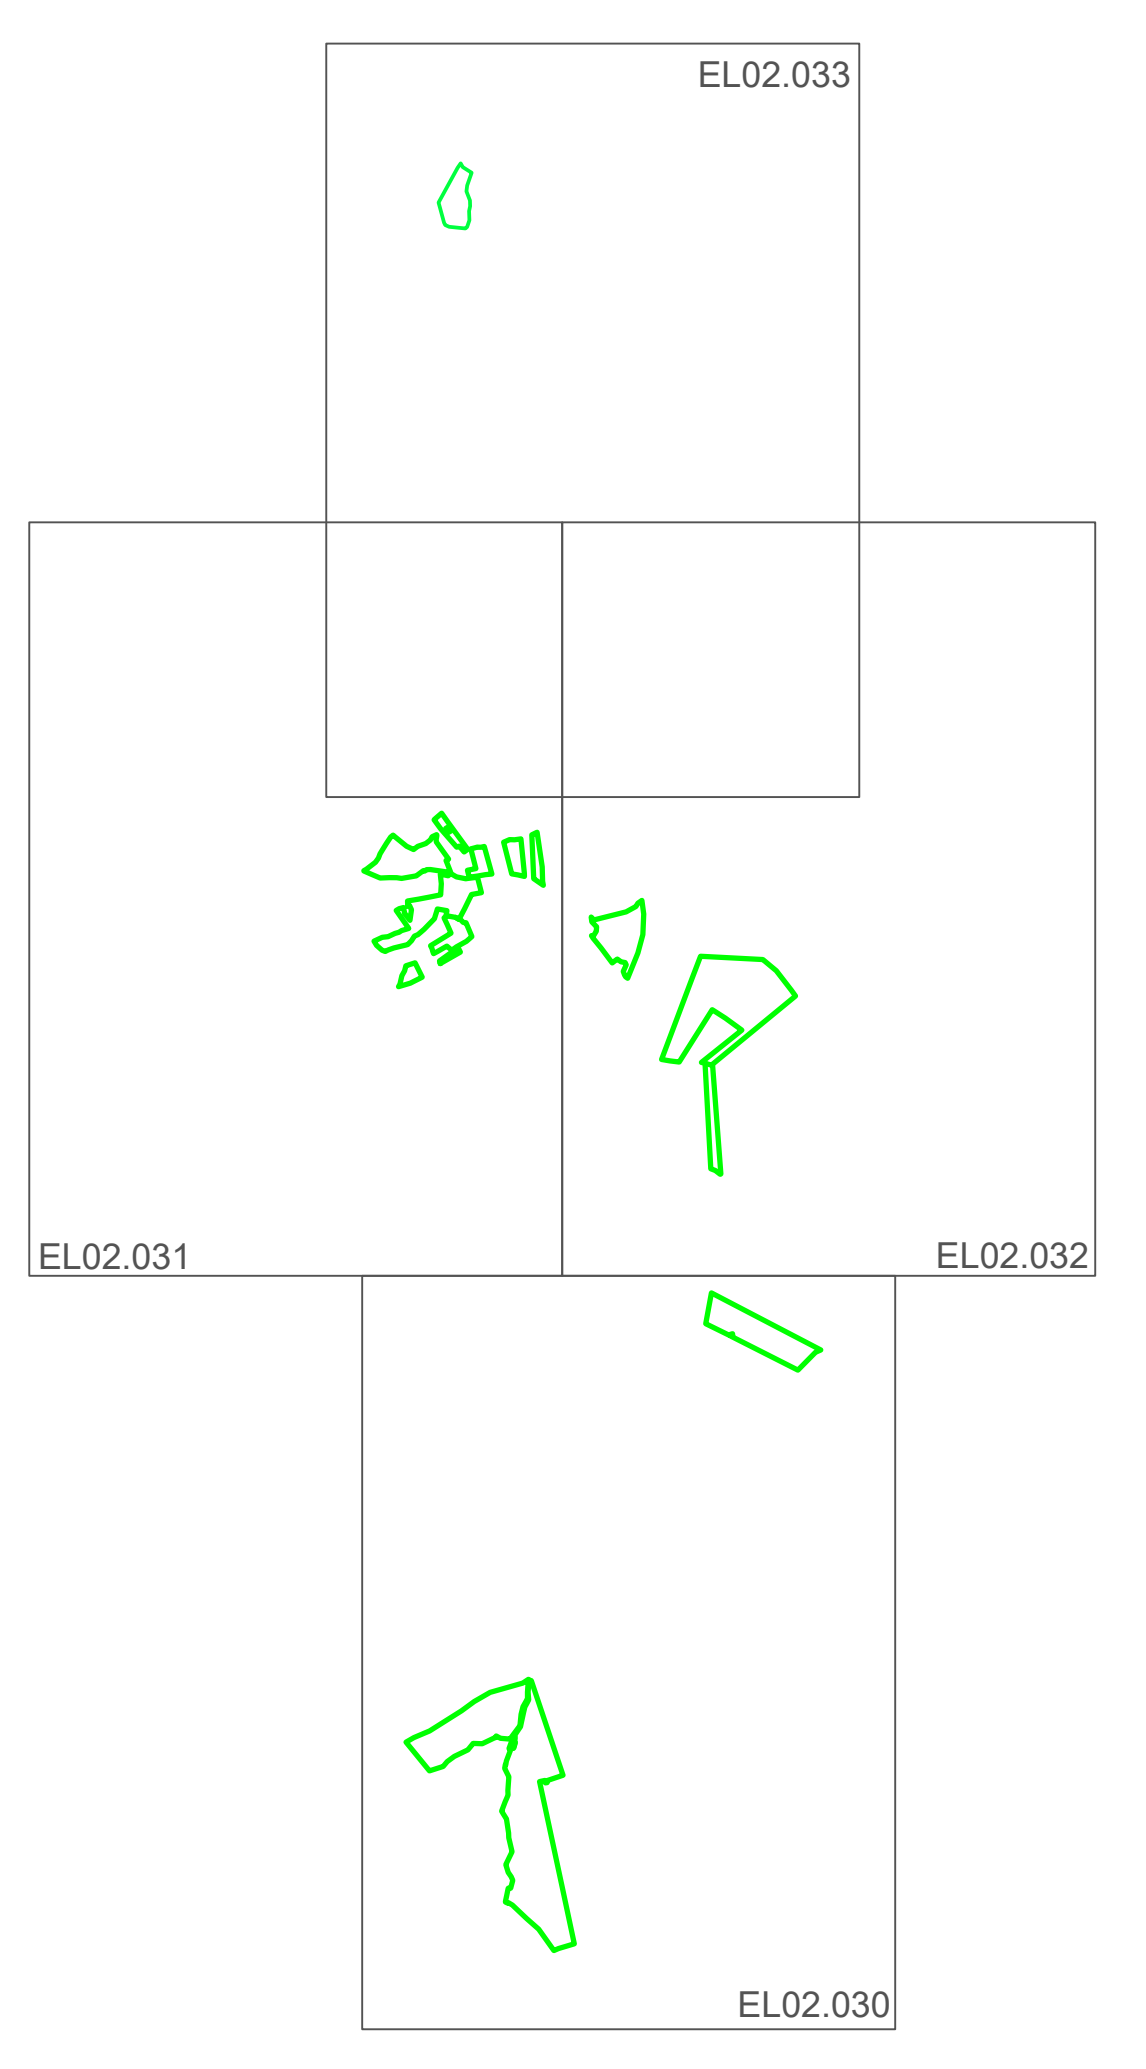

					
REGIONE SICILIA		PROVINCIA PALERMO			
COMUNE MEZZOJUSO, CAMPOFELICE DI FALIA, CIMINNA		LOCALITÀ C.da Ferra, C.da Fondacazzo, C.da Pizzo Mezzaluna, C.da Porrazzi			
PD		OGGETTO Progetto per la realizzazione di un impianto agrovoltaico denominato "Agrovoltaico Mezzojuso" per la produzione di energia elettrica con una potenza installata di 57,56 MW, potenza di immissione di 50,00 MW e potenza di accumulo di 10 MW, per la produzione agricola di beni e servizi oltre alle opere connesse e alle infrastrutture indispensabili nelle aree identificate nei comuni di Mezzojuso (PA), Campofelice di Falia (PA) e Cinmina (PA).			
					
SCALA: 1:4000		SCALA: 1:4000			
PROGETTISTA: FRI-EL SUN		RESPONSABILE: Timbro e Firma		APPROVATO DA: Timbro e Firma	
PROGETTISTA: SUPER CORP		DIRETTORE TECNICO ARCH: FRANCESCO LAUDICINA		REDAZIONE DA: Timbro e Firma	
REV	DATA	REDAZIONE	DESCRIZIONE		
0					
1					
2					
3					