Firmato digitalmente da
FRANCESCO LAUDICINA
CN = FRANCESCO LAUDICINA
SerialNumber = TINIT-LDCFNC70P02G273L
C = IT

LEGENDA

- SSE TERNA
- SSE UTENTE
- AREA TECNICA PER STOCCAGGIO IMPIANTO IN FASE DI DISMISSIONE
- CAMPI FV
- FASCIA DI MITIGAZIONE AMBIENTALE
- AREA SOGGETTA A VINCOLO
- ULIVETO
- CAPANNONE AGRICOLO
- PROGETTO DI LINEA DI INTERCONNESSIONE MT SMISTAMENTO-SSE DELLE SEZIONI DI IMPIANTO
- PROGETTO DI LINEA DI INTERCONNESSIONE MT TRASF-SMISTAMENTO DELLE SEZIONI DI IMPIANTO
- PROGETTO DI LINEA DI INTERCONNESSIONE BT DELLE SEZIONI DI IMPIANTO

QUADRO DI UNIONE

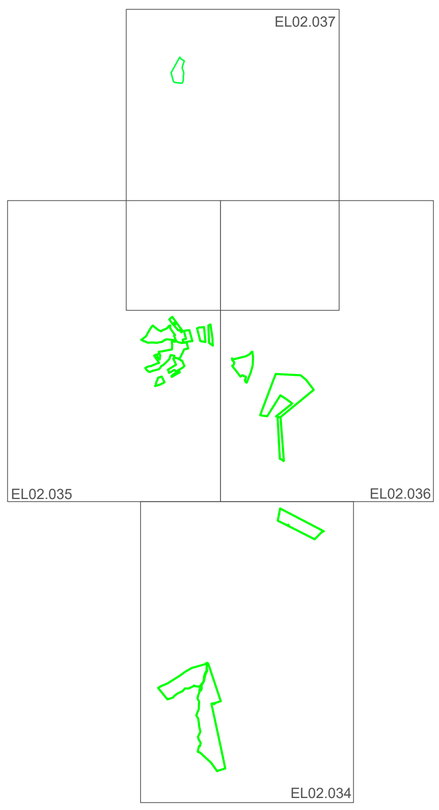

REGIONE: SICILIA	PROVINCIA: PALERMO
COMUNI: MEZZOJUSO, CAMPOFELICE DI FITALIA, CIMINNA	LOCALITA': C/da Farra,C/da Fondacazzo, C/da Pizzo Mezzaluna. C/da Porrazzi

TIPO PROGETTO: **PD**

OGGETTO: Progetto per la realizzazione di un impianto agrovoltaico denominato 'Agrovoltaico Mezzojuso' per la produzione di energia elettrica con una potenza installata di 57,56 MW, potenza di immissione di 50,00 MW e potenza del sistema di accumulo di 10 MW, per la produzione agricola di beni e servizi oltre alle opere connesse e alle infrastrutture indispensabili nelle aree identificate nei comuni di Mezzojuso (PA), Campofelice di Fitalia (PA) e Ciminna (PA).

TAVOLA N.: EL02.036	IMPIANTO: AGROFOTOVOLTAICO MEZZOJUSO	SCALA: 1:4000
	ELABORATO: LAYOUT IMPIANTO SU CTR	COD. DOC. / REV.

PROPONENTE: FRI-ELSUN	RESPONSABILE: Timbro e Firma	APPROVATO DA: Timbro e Firma
PROGETTISTA: SUPER CORP	DIRETTORE TECNICO: ARCH. FRANCESCO LAUDICINA Timbro e Firma	REDATTO DA: Dott. Agr. Salvatore Fiorino

REV.	DATA	REDATTO	DESCRIZIONE
0			
1			
2			
3			

Ordine Nazionale dei Biologi
Sez. A - N. AA_083791
Dott. Salvatore Cambria

IL PRESENTE DISEGNO E' DI NOSTRA PROPRIETA' ED E' SOTTO LA PROTEZIONE DELLA LEGGE SULLA PROPRIETA' LETTERARIA. NE E' QUINDI VIETATA PER QUALSIASI MOTIVO LA RIPRODUZIONE E CONSEGNA A TERZI.