


SCHEMA DI SEZIONE TIPO DISPOSIZIONE FILARI NELLA CONFIGURAZIONE TRACKERS - SCALA 1:50



SCHEMA DI SEZIONE TIPO DISPOSIZIONE FILARI NELLA CONFIGURAZIONE FISSA - SCALA 1:50

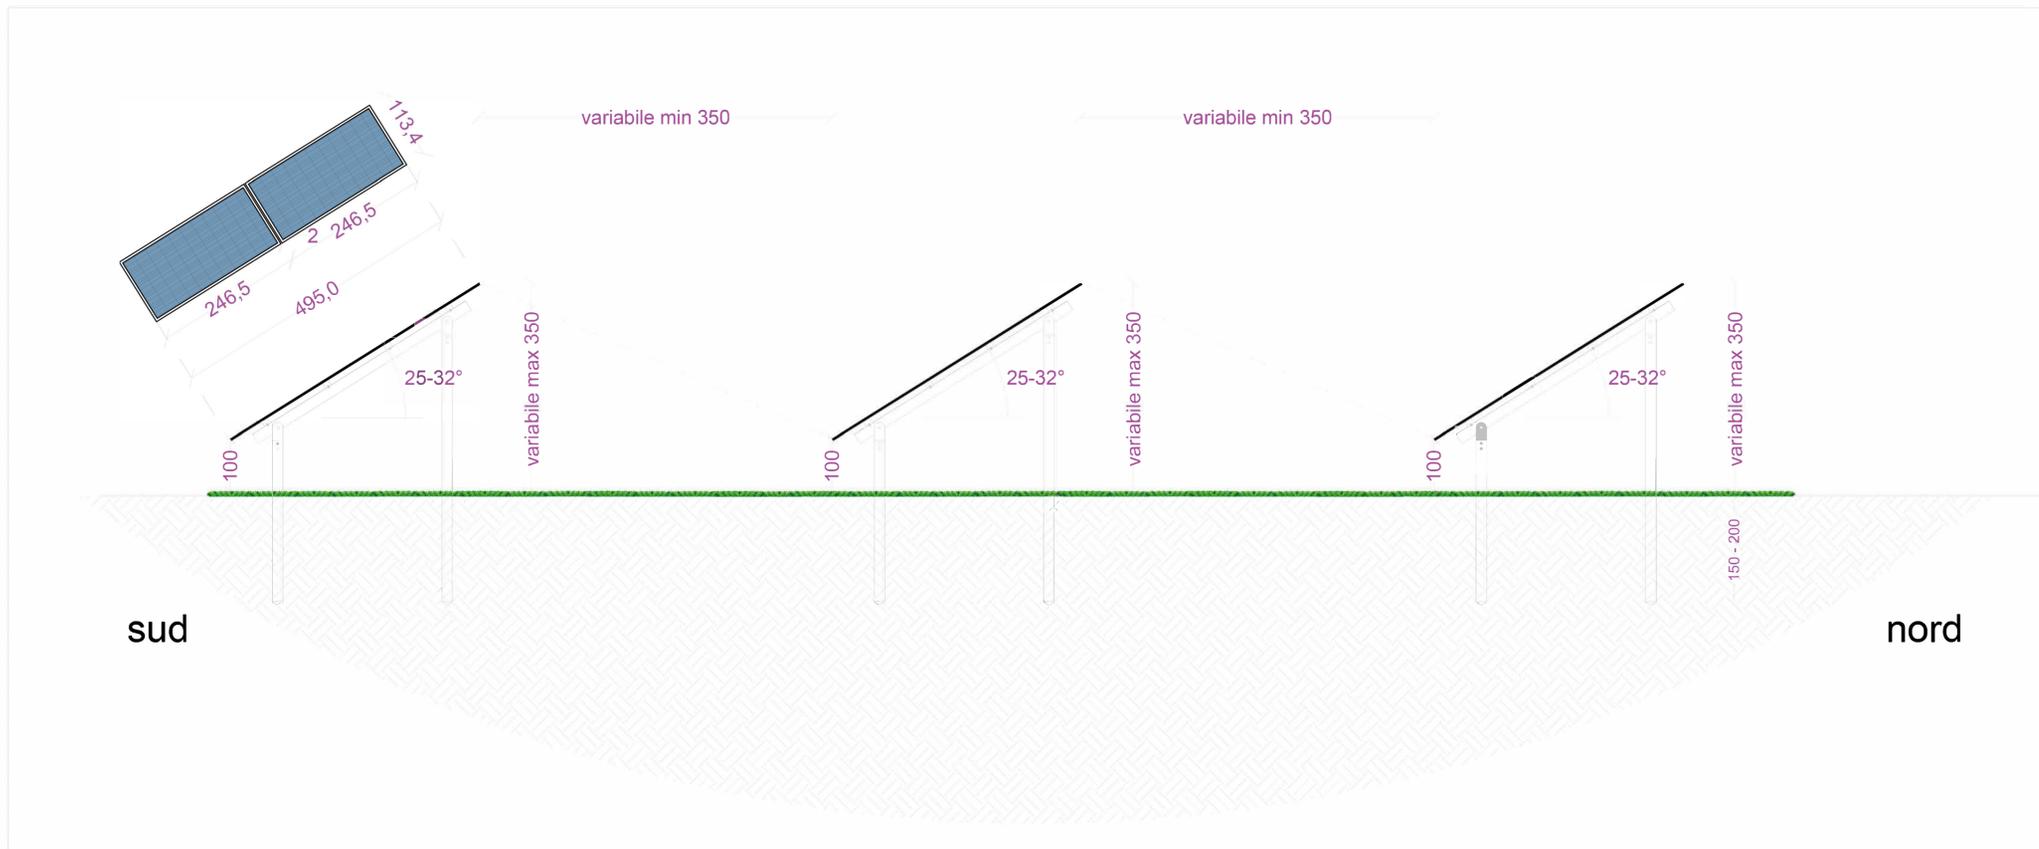

REGIONE: SICILIA	PROVINCIA: PALERMO
COMUNE: MEZZOJUSO, CAMPOFELICE DI FITALIA	LOCALITA': C/da Farra, C/da Fondacazzo, C/da Pizzo Mezzaluna

TIPO PROGETTO: PD	OGGETTO: Progetto per la realizzazione di un impianto agrofotovoltaico denominato 'Agrofotovoltaico Mezzojuso' per la produzione di energia elettrica con una potenza installata di 57,56 MW, potenza di immissione di 50,00 MW e potenza del sistema di accumulo di 10 MW, per la produzione agricola di beni e servizi oltre alle opere connesse e alle infrastrutture indispensabili nelle aree identificate nei comuni di Mezzojuso (PA), Campofelice di Fitalia (PA) e Cimenna (PA).
--------------------------	---



TAVOLA: EL02.060	IMPIANTO: AGROFOTOVOLTAICO MEZZOJUSO	SCALA:
ELABORATO:	SEZIONI TIPO IMPIANTO	COO. DOC. REV.

PROPRONTE: FRI-EL SUN	RESPONSABILE: <i>Timbro e Firma</i>	APPROVATO DA: <i>Timbro e Firma</i>
------------------------------	-------------------------------------	-------------------------------------

PROGETTISTA: SUPER CORP	DIRETTORE TECNICO: ARCH. FRANCESCO LAUDICINA	REDDATO DA: <i>Timbro e Firma</i>
--------------------------------	--	-----------------------------------

REV.	DATA	REDATTO	DESCRIZIONE
0			
1			
2			
3			

L. PRESENTE DISEGNO E' DI NOSTRA PROPRIETA' ED E' SOTTO LA PROTEZIONE DELLA LEGGE SULLA PROPRIETA' LETTERARIA. NE E' QUINDI VIETATA PER QUALSIVIA MOTIVO LA RIPRODUZIONE E CONSEGNA A TERZI.