



SEZIONE TIPO - N°1 TERNA AT 132/150 kV

Posa a trifoglio su terreno agricolo

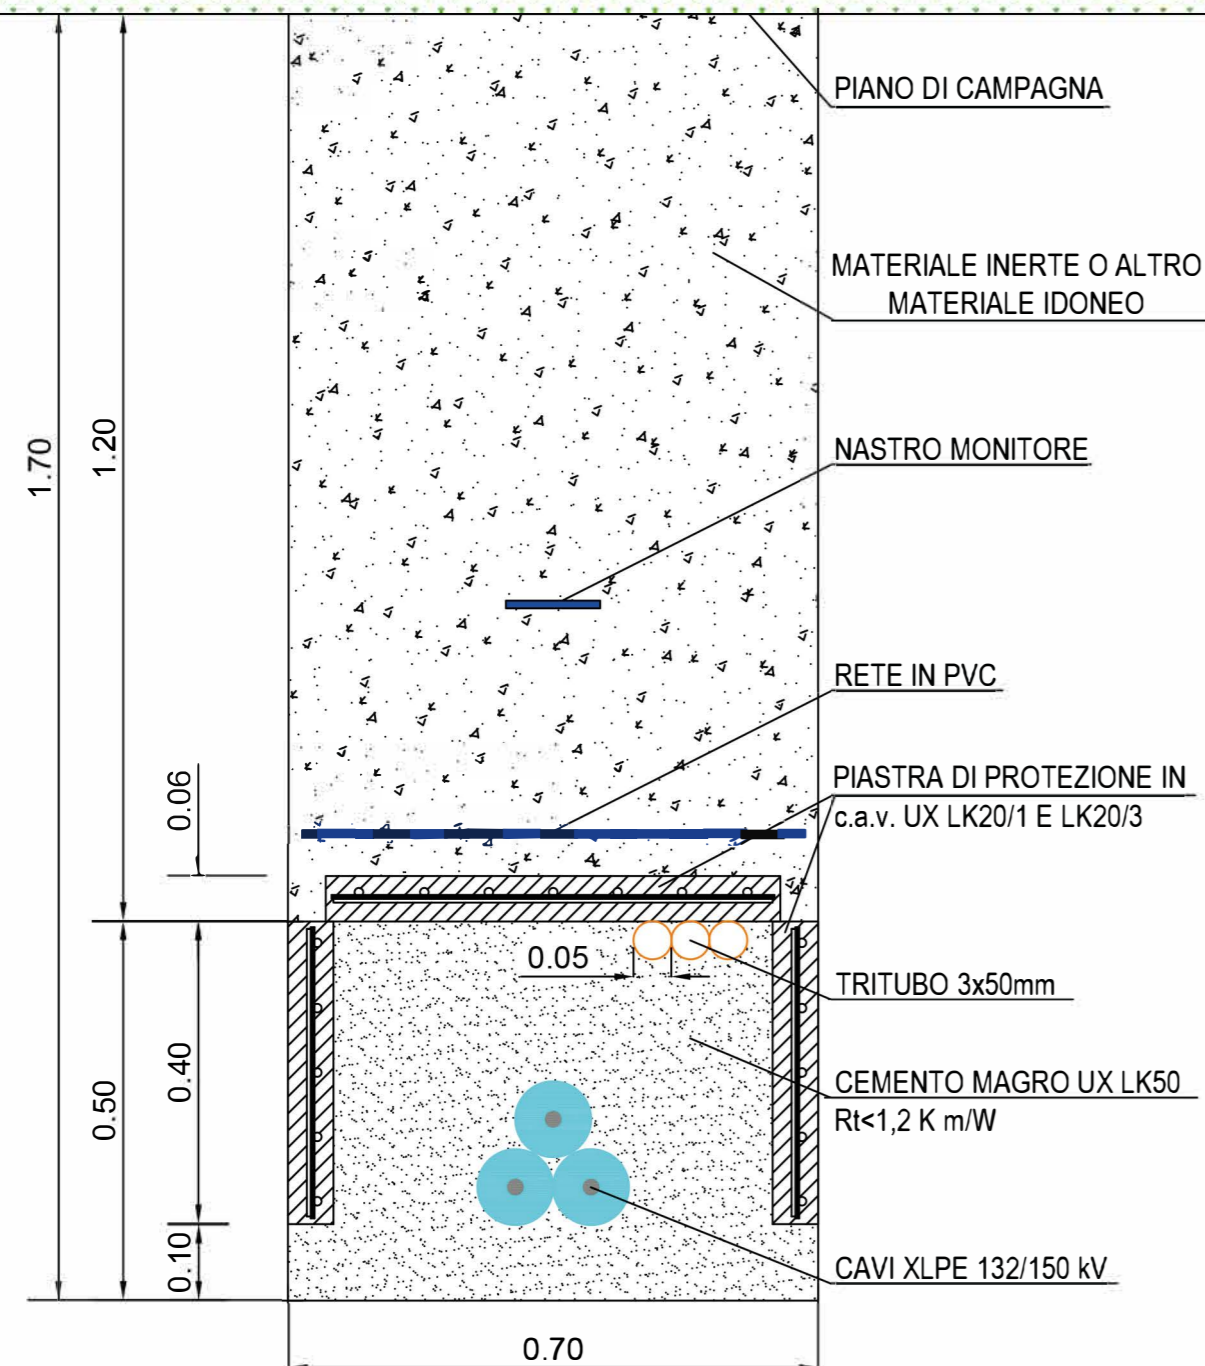

SEZIONE TIPO - N°1 TERNA AT 132/150 kV

Posa a trifoglio su sede stradale

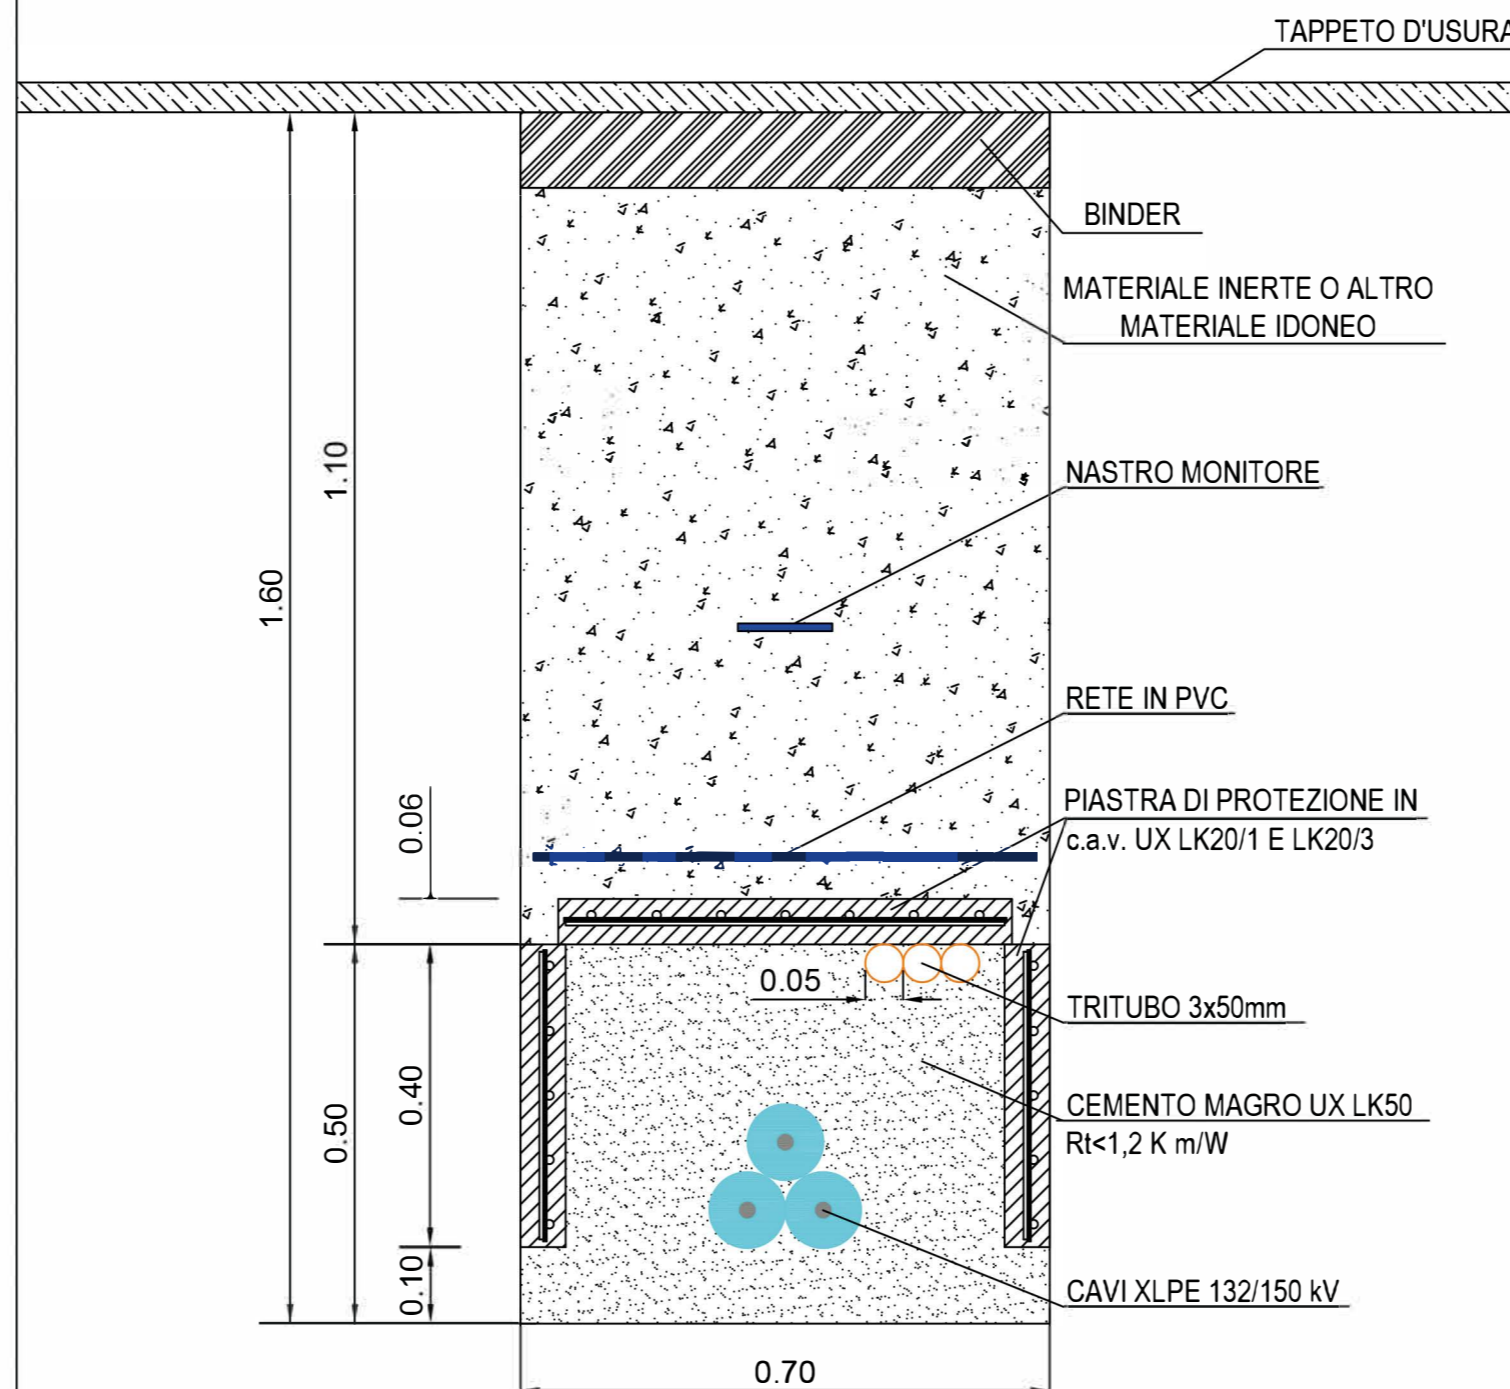

| | |
|---|--|
| REGIONE: SICILIA | PROVINCIA: PALERMO |
| COMUNE: MEZZOJUSO, CAMPOFELICE DI FITALIA | LOCALITA': C/da Farra, C/da Fondacazzo, C/da Pizzo Mezzaluna |

| | |
|--------------------------|---|
| TIPO PROGETTO: PD | OGGETTO: Progetto per la realizzazione di un impianto agrovoltaiico denominato 'Agrovoltaiico Mezzojuso' per la produzione di energia elettrica con una potenza installata di 57,56 MW, potenza di immissione di 50,00 MW e potenza del sistema di accumulo di 10 MW, per la produzione agricola di beni e servizi oltre alle opere connesse e alle infrastrutture indispensabili nelle aree identificate nei comuni di Mezzojuso (PA), Campofelice di Fitalia (PA) e Ciminna (PA). |
|--------------------------|---|



| | | |
|---------------------------|---|------------------|
| TAVOLA N: EL02.064 | IMPIANTO: AGROFOTOVOLTAICO MEZZOJUSO | SCALA: |
| | ELABORATO: SEZIONI TIPICHE CAVO 150 kV | COD. DOC. REV. |

| | | |
|------------------------------|-------------------------------------|-------------------------------------|
| PROPONENTE: FRI-ELSUN | RESPONSABILE: <i>Timbro e Firma</i> | APPROVATO DA: <i>Timbro e Firma</i> |
|------------------------------|-------------------------------------|-------------------------------------|

| | | |
|--------------------------------|--|-----------------------------------|
| PROGETTISTA: SUPER CORP | DIRETTORE TECNICO: ARCH: FRANCESCO LAUDICINA | REDATTO DA: <i>Timbro e Firma</i> |
|--------------------------------|--|-----------------------------------|

| REV. | DATA | REDATTO | DESCRIZIONE |
|------|------|---------|-------------|
| 0 | | | |
| 1 | | | |
| 2 | | | |
| 3 | | | |