
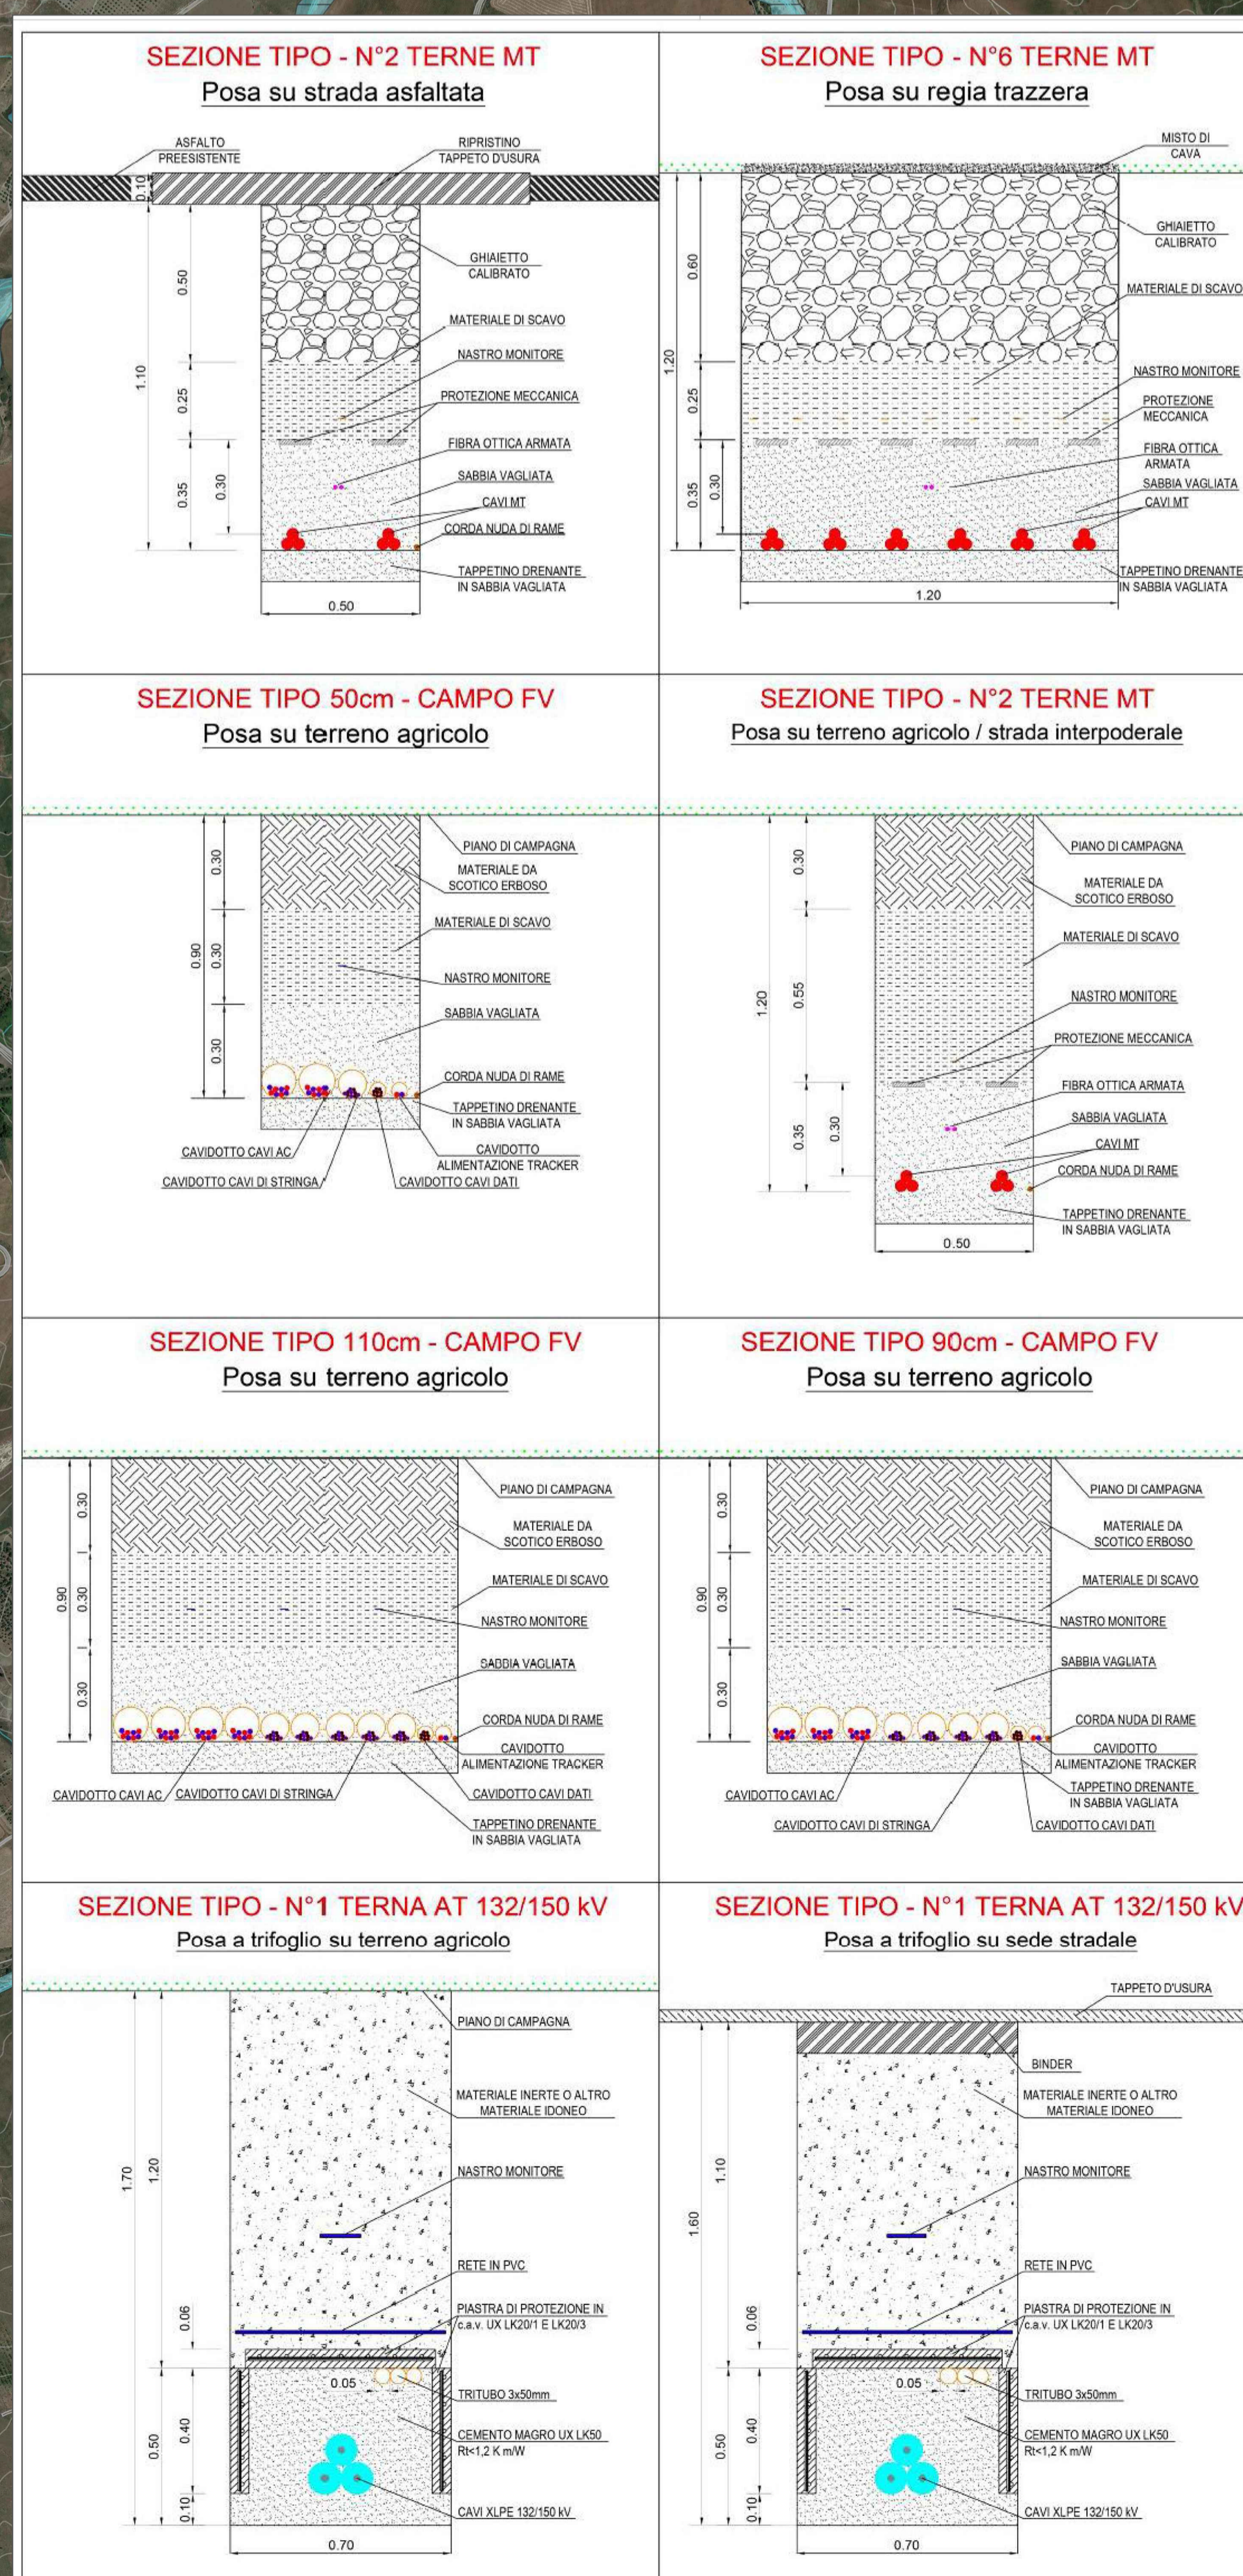


# LEGENDA

- SSE TERNA
- SSE UTENTE
- AREA TECNICA PER STOCCAGGIO IMPIANTO IN FASE DI DISMISSIONE
- CAMPI FV
- FASCIA DI MITIGAZIONE AMBIENTALE
- AREA SOGGETTA A VINCOLO
- ULIVETO
- PROGETTO DI LINEA DI INTERCONNESSIONE SMISTAMENTO-SSE DELLE SEZIONI DI IMPIANTO
- PROGETTO DI LINEA DI INTERCONNESSIONE TRASF-SMISTAMENTO DELLE SEZIONI DI IMPIANTO
- PROGETTO DI LINEA DI INTERCONNESSIONE BT DELLE SEZIONI DI IMPIANTO
- CABINA DI TRASFORMAZIONE
- CABINA DI SMISTAMENTO
- CAPANNONE AGRICOLO

## QUADRO DI UNIONE

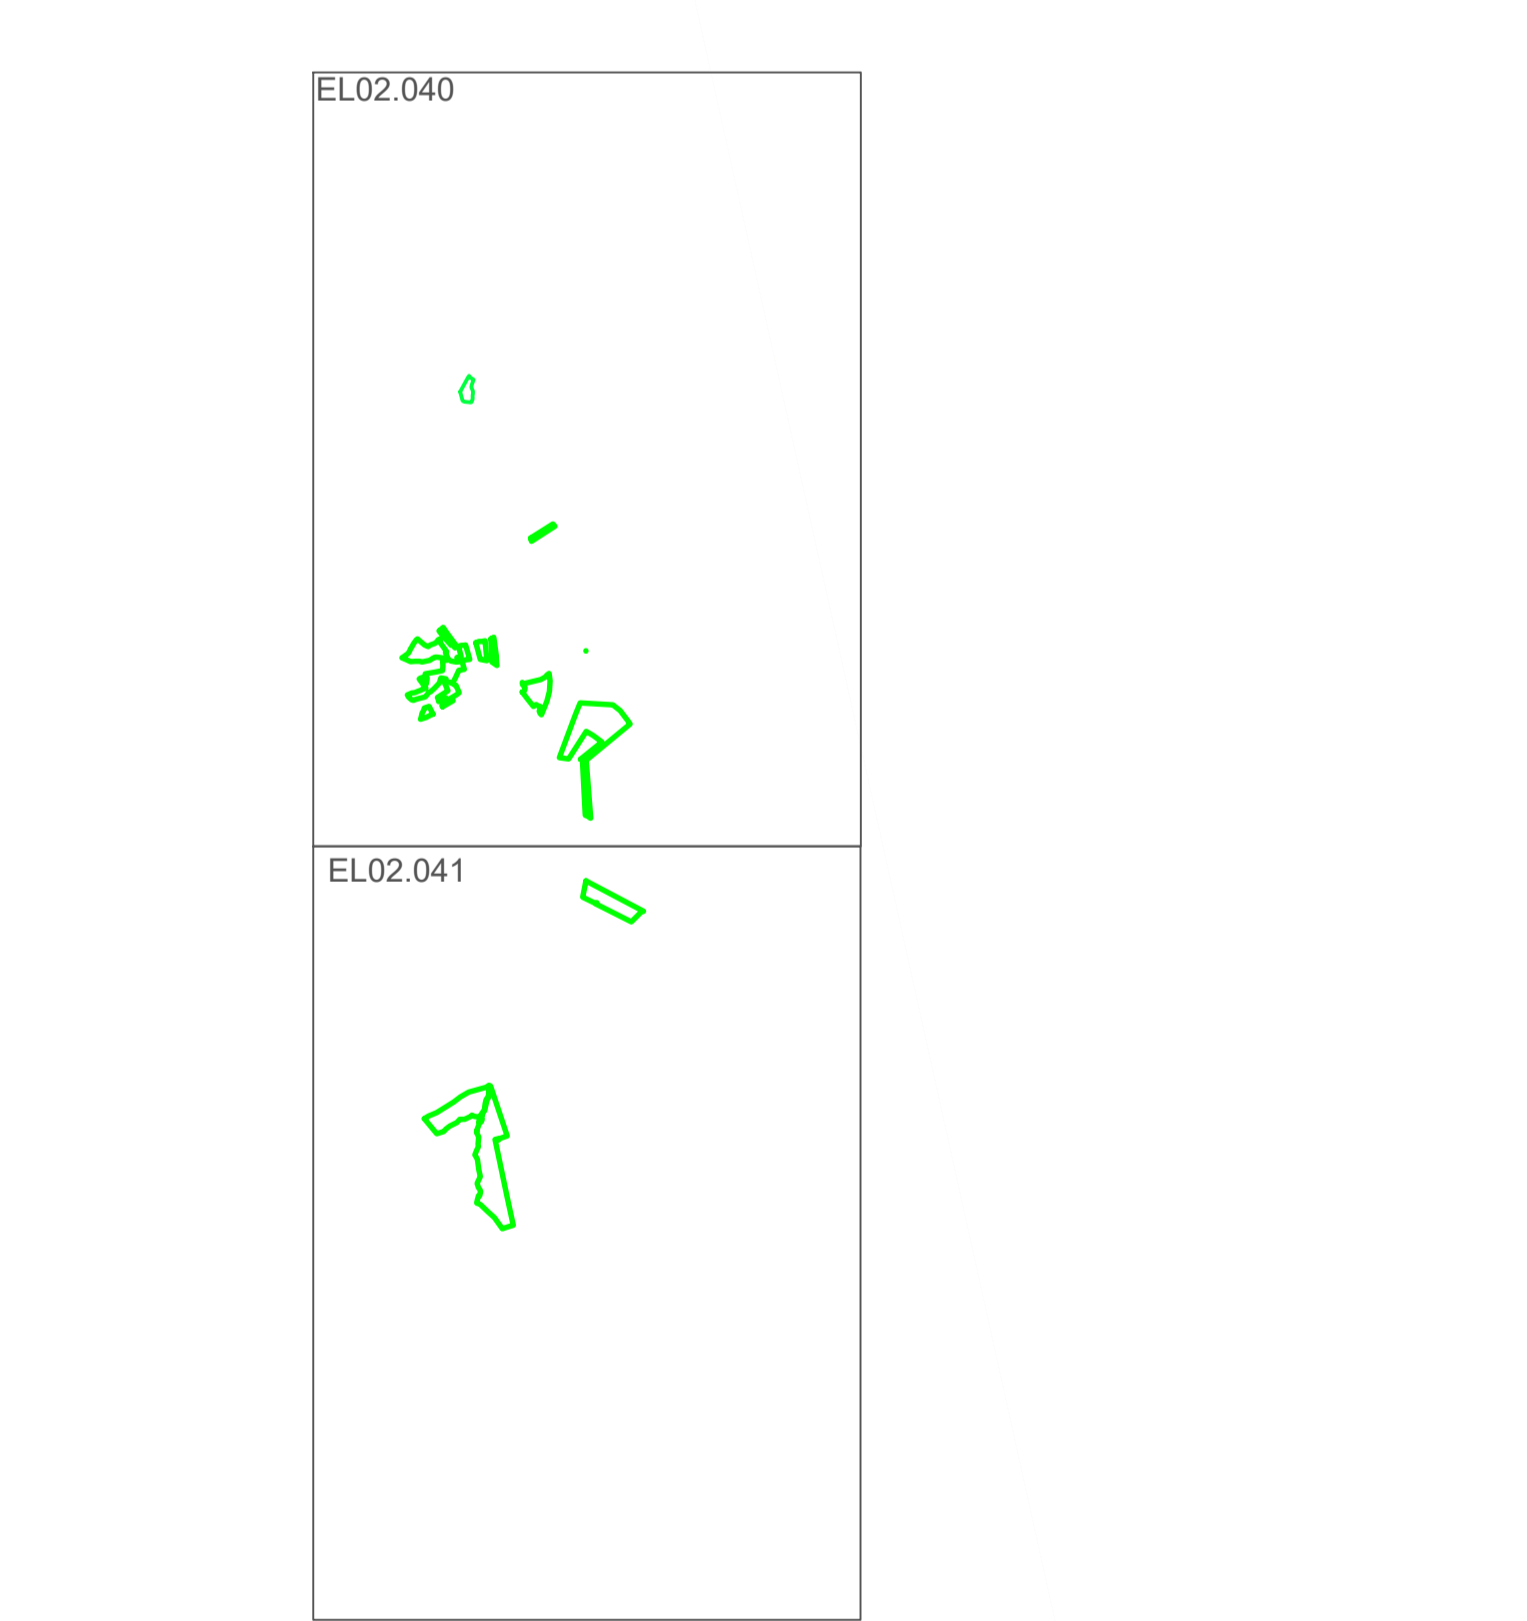

REGIONE: SICILIA		PROVINCIA: PALERMO	
COMUNE: MEZZOJUSO, CAMPOFELICE DI FITALIA, CIMINNA		LOCALITA': C.da Farra, C.da Fondacazzo, C.da Pizzo Mezzaluna, C.da Porrazzi	
TIPO PROGETTO: PD		OGGETTO: Progetto per la realizzazione di un impianto agrovoltaico denominato 'Agrovoltaico Mezzojuso' per la produzione di energia elettrica con una potenza installata di 57,56 MW, potenza di immissione di 50,00 MW e potenza del sistema di accumulo di 10 MW, per la produzione agricola di beni e servizi oltre alle opere connesse e alle infrastrutture indispensabili nelle aree identificate nei comuni di Mezzojuso (PA), Campofelice di Fitalia (PA) e Ciminna (PA).	
SCALA: EL02.066.1	IMPIANTO: AGROFOTVOLTAICO MEZZOJUSO	SCALA: 1:10000	SCALA: 1:10000
PROFONTE: FRI-ELSON		APPROVATO DA: [Signature]	
PROGETTA: SUPER CORP		REDAZIONE: [Signature]	
REDAZIONE: [Signature]		REDAZIONE: [Signature]	