
















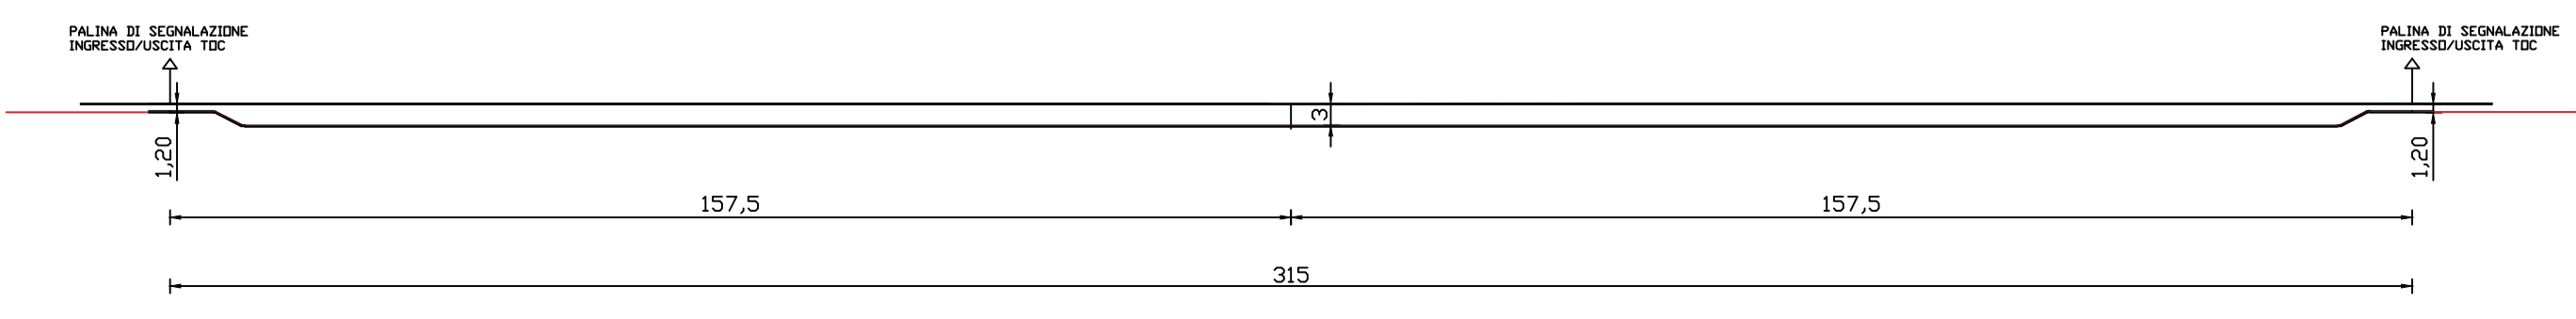


- LEGENDA**
-  Impianto fotovoltaico - Tracker da 56 moduli
 -  Impianto fotovoltaico - Tracker da 28 moduli
 -  Recinzione
 -  Accesso
 -  Cabine di campo
 -  Identificativo sottocampi
 -  Cavidotto MT interrato
 -  Viabilità interna
 -  Videosorveglianza
 -  Stazione Terna
 -  Sistemi di accumulo
 -  Fascia di mitigazione: Siepe
 -  Fascia di mitigazione: Alberi
 -  Settore culturale: Aloe Vera
 -  Settore culturale: Lavanda
 -  Settore culturale: Prati stabili
 -  Attraversamento in T.O.C.

Scala 1:1000

INTERFERENZA: RETICOLO IDROGRAFICO - (BP Fiumi, torrenti, corsi d'acqua iscritti negli elenchi delle acque pubbliche (150 m), Componente idrologica PPTR)
SUPERAMENTO INTERFERENZA: T.O.C.





COMUNE DI CERIGNOLA
 PROVINCIA DI FOGGIA

Progetto per la realizzazione di un impianto agrivoltaico della potenza di **42,06 MWp (36 MW + 15 MW in immissione)** nel comune di Cerignola (FG) in località "Marana di Lupara", delle opere connesse e delle infrastrutture indispensabili

PROGETTO DEFINITIVO

Cavidotto MT: Planimetria con indicazione attraversamenti

COD. ID.	Tipo documentazione		N. elaborato	Data	Scala
PD	Definitiva		4.2.9.15	11/2022	Varie

Nome file: _____

REVISIONI					
REV.	DATA	DESCRIZIONE	ESEGUITO	VERIFICATO	APPROVATO
00	NOVEMBRE 2022	PRIMA EMISSIONE	DEASTIS	MAGNOTTA	MAGNOTTA

CO-DEVELOPER:

MAXIMA PV3 S.R.L.
 via Marco Partipilo n.48
 70124 Bari (BA) - Italy
 P.IVA: 08691770724

CO-DEVELOPER:

MAXIMA PV 3 S.r.l.
 Via Marco Partipilo, 48
 70124 Bari (BA) - Italy
 C.F. e P. IVA 08691770724

CO-DEVELOPER:

MAXIMA INGEGNERIA S.R.L.
 Direttore tecnico: Ing. Massimo Magnotta
 via Marco Partipilo n.48 - 70124 Bari
 pec: gpi@pec.it
 P.IVA: 064690729



CONSULENTI:

Ing. Sabrina Scaramuzzi
 Viale Luigi De Laurentis, 6 int.20, 70124 Bari (BA) Italia
 Tel. fax: 080 2062652 - 328 5586821
 e-mail: progetto@scaramuzzi.com - sabrina.scaramuzzi@ingpec.eu

Dott. Antonio Mesisca
 Via A. Moro, B/5, 62021 Ascoli (MC), Italia
 Tel: 071 8161605
 e-mail: mesisca.antonio@virgilio.it

Dott. Geol. Rocco Porsia
 Via Tacito, 31, 75100 Matera (MT) Italia
 Tel: +39 3477151670
 e-mail: r.porsia@laboratoriorocca.it

Dott. For. Marina D'Este
 Via Gianbattista Bonazzi, 21 70124 Bari (BA), Italia
 Tel: +39 3406185315
 e-mail: m.desta20@gmail.com