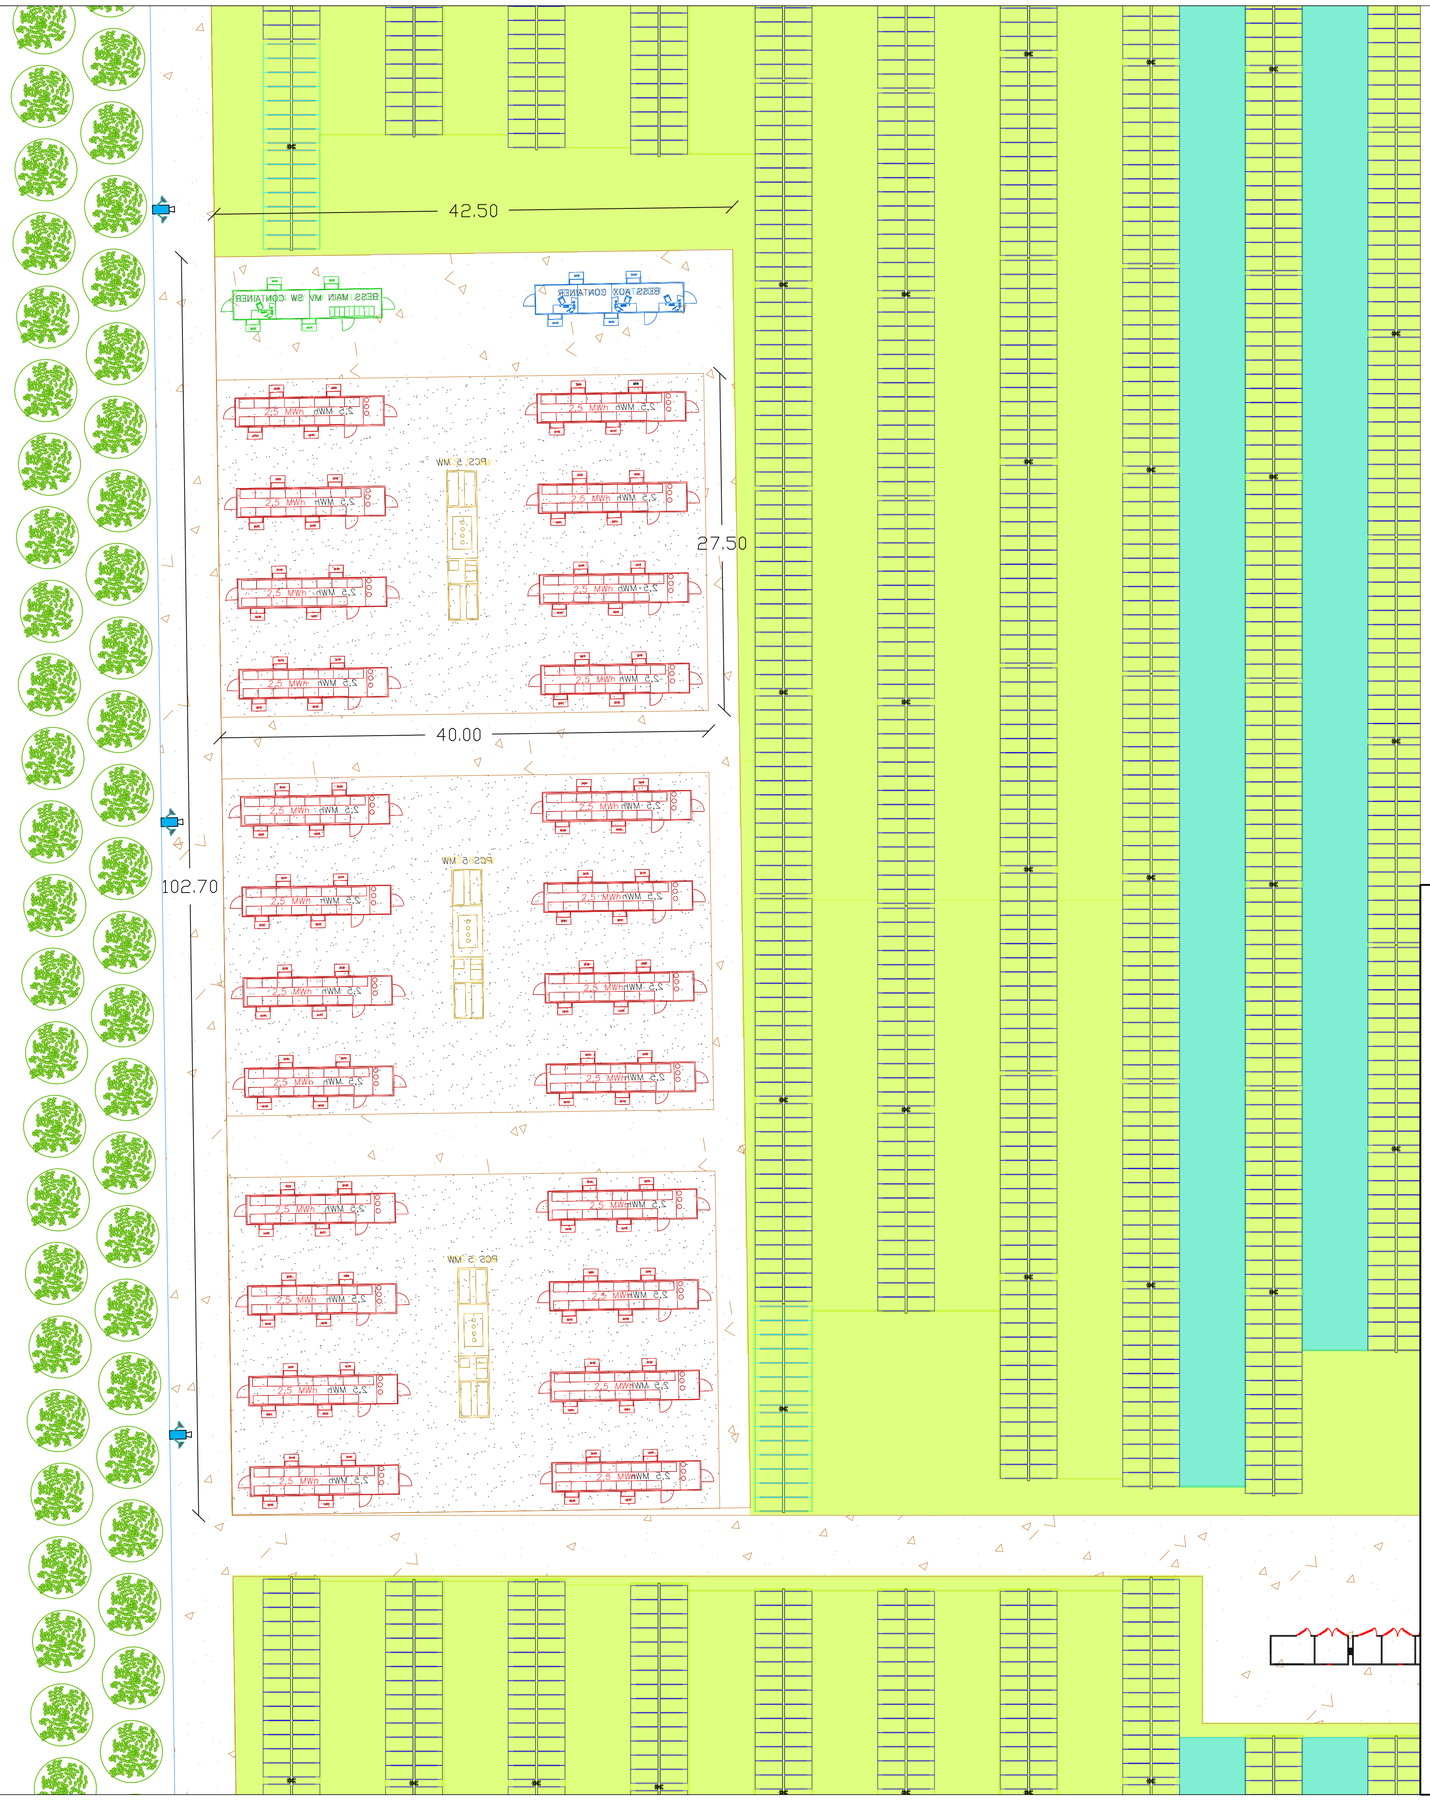

LEGENDA

- Impianto fotovoltaico - Tracker da 56 moduli
- Impianto fotovoltaico - Tracker da 28 moduli
- Recinzione
- Accesso
- Cabine di campo
- "X" Identificativo sottocampi
- Area a finitura in pietrisco
- Strada perimetrale e piazzole per posizionamento cabine inverter
- Videosorveglianza
- Fascia di mitigazione: Siepe perimetrale
- Fascia di mitigazione: Alberi
- Settore colturale: Aloe vera
- Settore colturale: Lavanda
- Settore colturale: Prati stabili
- BESS main MV SW container
- BESS auxiliary container
- Battery power convert (BPC) 5 MW
- Battery container (BC) 2.5 MW

COMUNE DI CERIGNOLA

PROVINCIA DI FOGGIA

Progetto per la realizzazione di un impianto agrivoltaico della potenza di 42,06 MWp (36 MW + 15 MW in immissione) nel comune di Cerignola (FG) in località "Marana di Lupara", delle opere connesse e delle infrastrutture indispensabili

PROGETTO DEFINITIVO

Layout impianto di accumulo

COD. ID.				
Livello prog.	Tipo documentazione	N. elaborato	Data	Scala
PD	Definitiva	4.2.9.14	11 / 2022	1:250
Nome file				

REVISIONI

REV.	DATA	DESCRIZIONE	ESEGUITO	VERIFICATO	APPROVATO
00	NOVEMBRE 2022	PRIMA EMISSIONE	DEASTIS	MAGNOTTA	MAGNOTTA

CO-DEVELOPER:

MAXIMA PV3 S.R.L.
via Marco Partipilo n.48
70124 BARI
P.IVA: 08691770724

MAXIMA PV 3 S.r.l.
Via Marco Partipilo, 48
70124 Bari (BA) - Italy
C.F. e P. Iva 08691770724

CO-DEVELOPER:

MAXIMA INGEGNERIA
innovazione e sostenibilità

MAXIMA INGEGNERIA S.R.L.
Direttore tecnico: Ing. Massimo Magnotta
via Marco Partipilo n.48 - 70124 BARI
pec: gpre@pec.it
P.IVA: 06948690729

Documento firmato da:
MAGNOTTA
MASSIMO
02.12.2022
12:20:21 UTC

ORDINE DEGLI INGEGNERI
INGEGNERE MASSIMO MAGNOTTA
Sez. A - 1087
CIVILE E AMBIENTALE
INGEGNERIA DELL'INFORMAZIONE
PROVINCIA DI BARI

CONSULENTI:

Ing. Sabrina Scaramuzzi
Viale Luigi De Laurentis, 6 int.20, 70124 Bari (BA) Italia
Tel./fax: 080 2082652 - 328 5589821
e-mail: progettoacustica@gmail.com - sabrina.scaramuzzi@ingpec.eu

Dott. Antonio Mesisca
Via A. Moro, B/5, 82021 Apice (BN), Italia
Tel. 327 1616306
e-mail: mesisca.antonio@virgilio.it

Dott. Geol. Rocco Porsia
Via Tacito, 31, 75100 Matera (MT) Italia
Tel: +39 3477151670
e-mail: r.porsia@laboratorioterre.it

Dott. For. Marina D'Este
Via Giambattista Bonazzi, 21 70124 Bari (BA), Italia
Tel. +39 3406185315
e-mail: m.deste20@gmail.com