



Recinzione perimetrale e cancello

scala 1:50

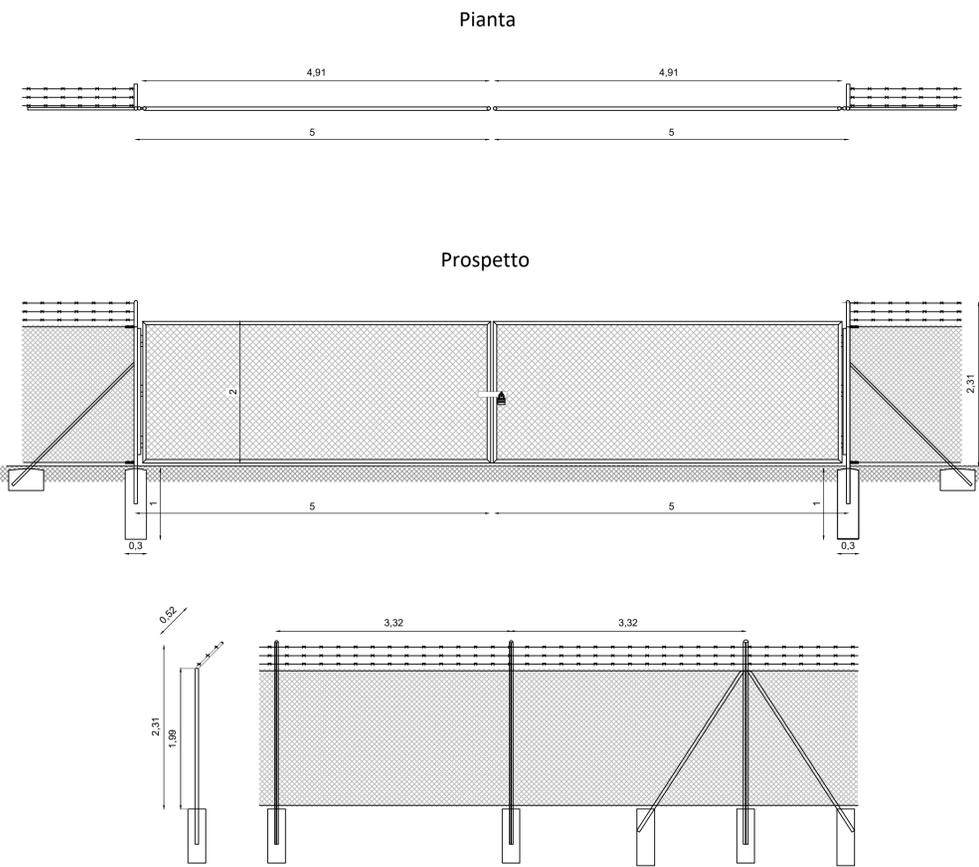


Derivazione cavi

PARTICOLARI DERIVAZIONE CAVI VIDEOSORVEGLIANZA DENTRO POZZETTI (non in scala)

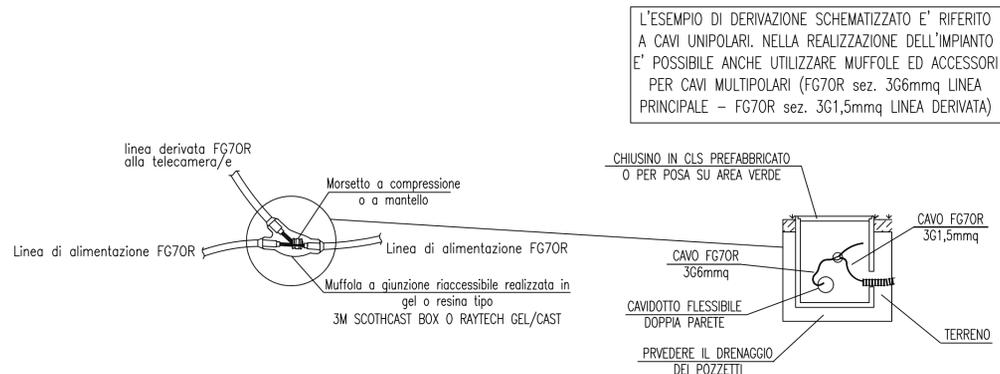


PARTICOLARI DERIVAZIONE CAVI ILLUMINAZIONE DENTRO POZZETTI (non in scala)

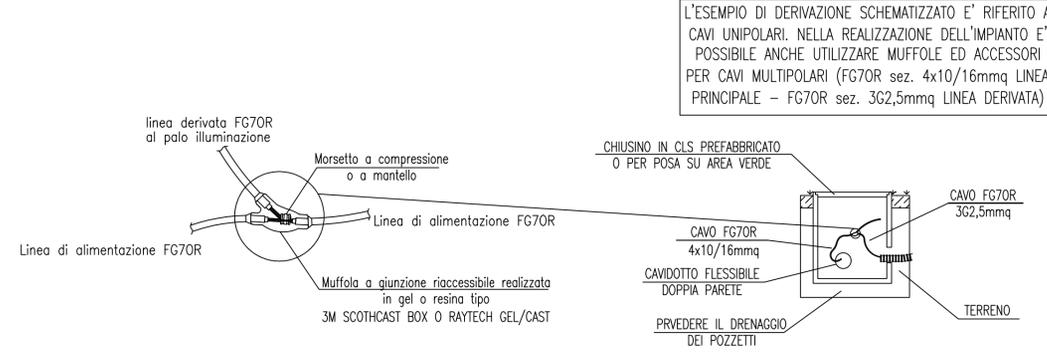


Particolare terre perimetrali

scala 1:25

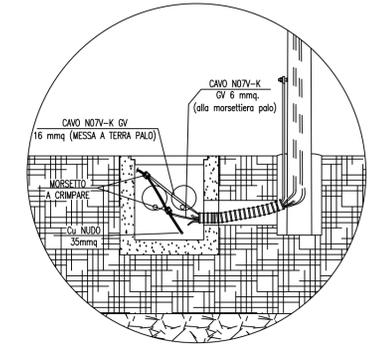


Sezione scavo di illuminazione perimetrale e dati

scala 1:25

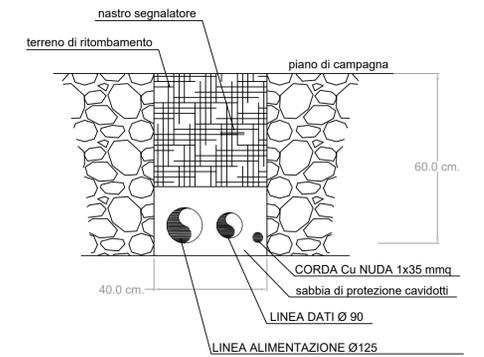

Prospetto e sezione palo di illuminazione perimetrale H=3,50 m

scala 1:20

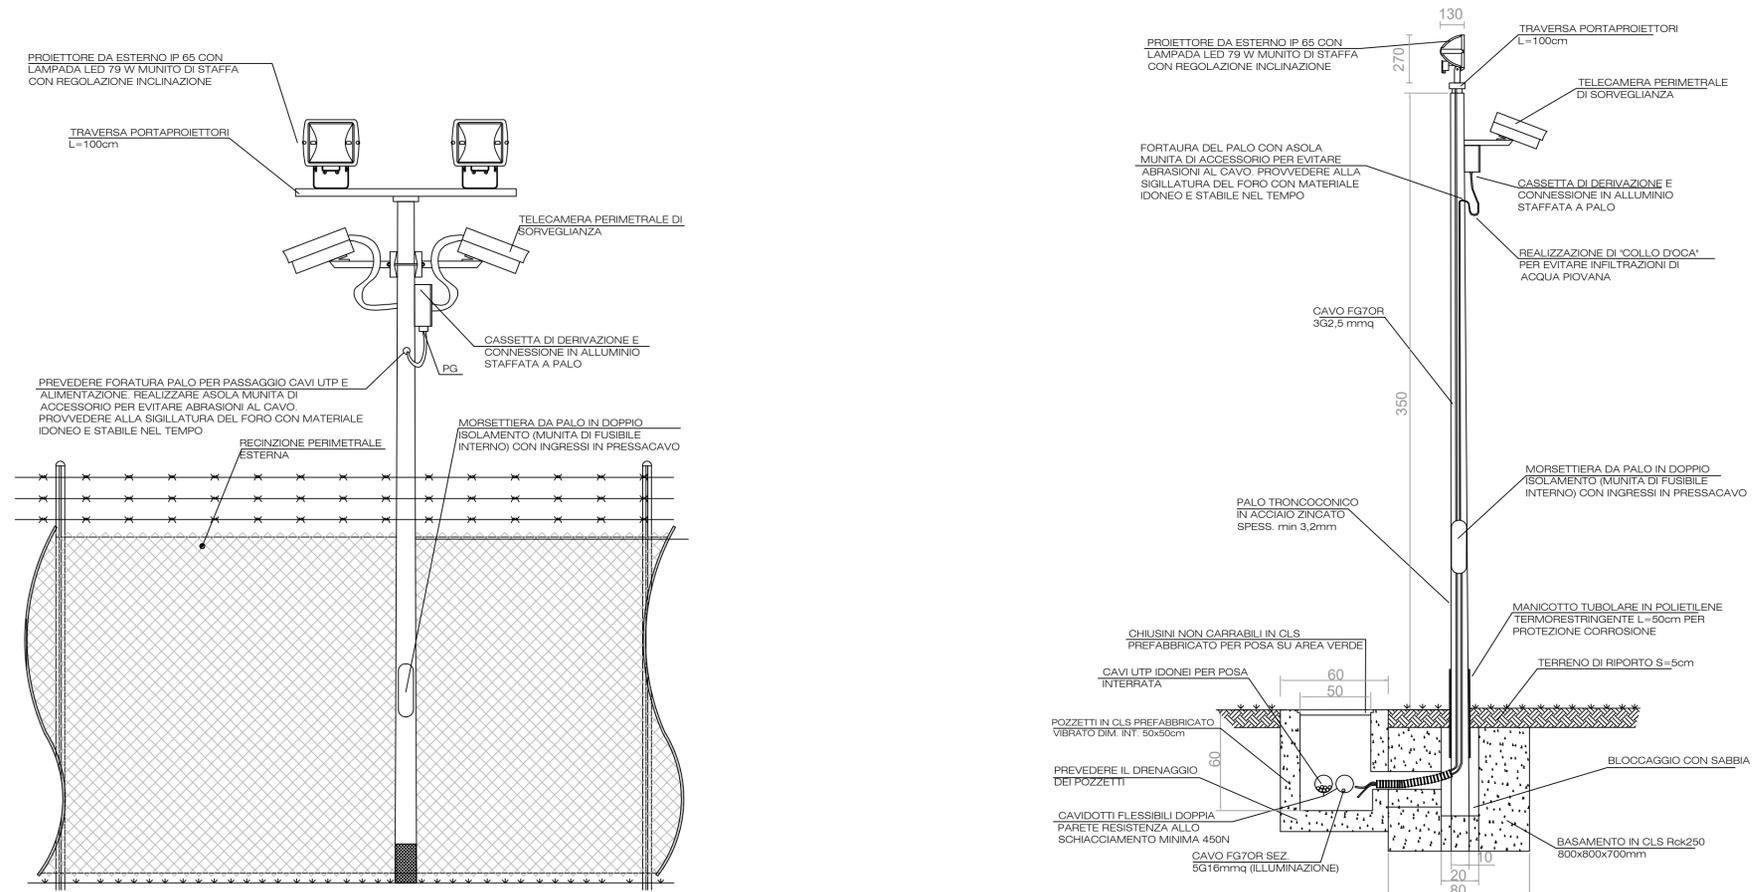



COMUNE DI CERIGNOLA
PROVINCIA DI FOGGIA

Progetto per la realizzazione di un impianto agrivoltaico della potenza di 42,06 MWp (36 MW + 15 MW in immissione) nel comune di Cerignola (FG) in località "Marana di Lupara", delle opere connesse e delle infrastrutture indispensabili

PROGETTO DEFINITIVO

Particolari costruttivi recinzione perimetrale, cancello, impianto di illuminazione e videosorveglianza

COD. ID.	Tipo documentazione		N. elaborato	Data	Scala
Livello prog.					
PD	Definitiva		4.2.9.7	11/2022	Varie

Nome file: _____

REVISIONI					
REV.	DATA	DESCRIZIONE	ESEGUITO	VERIFICATO	APPROVATO
00	NOVEMBRE 2022	PRIMA EMISSIONE	DEASTIS	MAGNOTTA	MAGNOTTA

CO-DEVELOPER:

MAXIMA PV3 S.R.L.
via Marco Partipilo n.48
70124 BARI
P.IVA: 0869170724

CO-DEVELOPER:

MAXIMA PV3 S.r.l.
Via Marco Partipilo, 48
70124 Bari (BA) - Italy
C.F. e P. IVA 0869170724

CO-DEVELOPER:

MAXIMA INGEGNERIA S.R.L.
Direttore tecnico: Ing. Massimo Magnotta
via Marco Partipilo n.48 - 70124 Bari
pec: gms@pec.it
P.IVA: 0946690724



CONSULENTI:

Ing. Sabrina Scaramuzzi
Viale Luigi De Laurentis, 6 int.20, 70124 Bari (BA) Italia
Tel. Fax: 080 2062652 - 328 5508921
e-mail: progettoagrivoltaico@gmail.com - sabrina.scaramuzzi@ingpec.eu

Dott. Antonio Mesisca
Via A. Moro, B/S, 82021 Apice (BN), Italia
Tel. 077 9161606
e-mail: mesisca.antonio@virgilio.it

Dott. Geol. Rocco Porsia
Via Tacito, 31, 75100 Matera (MT) Italia
Tel. Fax: 080 3471151670
e-mail: r.porsia@laboratorioroma.it

Dott. For. Marina D'Este
Via Garibaldi, Bonazzi, 21 70124 Bari (BA), Italia
Tel. 080 3406185315
e-mail: m.deste20@gmail.com